




CITTA' DI PORTO SAN GIORGIO

PROVINCIA DI FERMO

BANDO DI GARA A PROCEDURA APERTA PER L'AFFIDAMENTO IN LOCAZIONE DEI LOCALI AD USO RISTORANTE SITI NEL FABBRICATO ANNESSO ALL'EX MERCATO ITTICO COMUNALE

ALLEGATO A/1

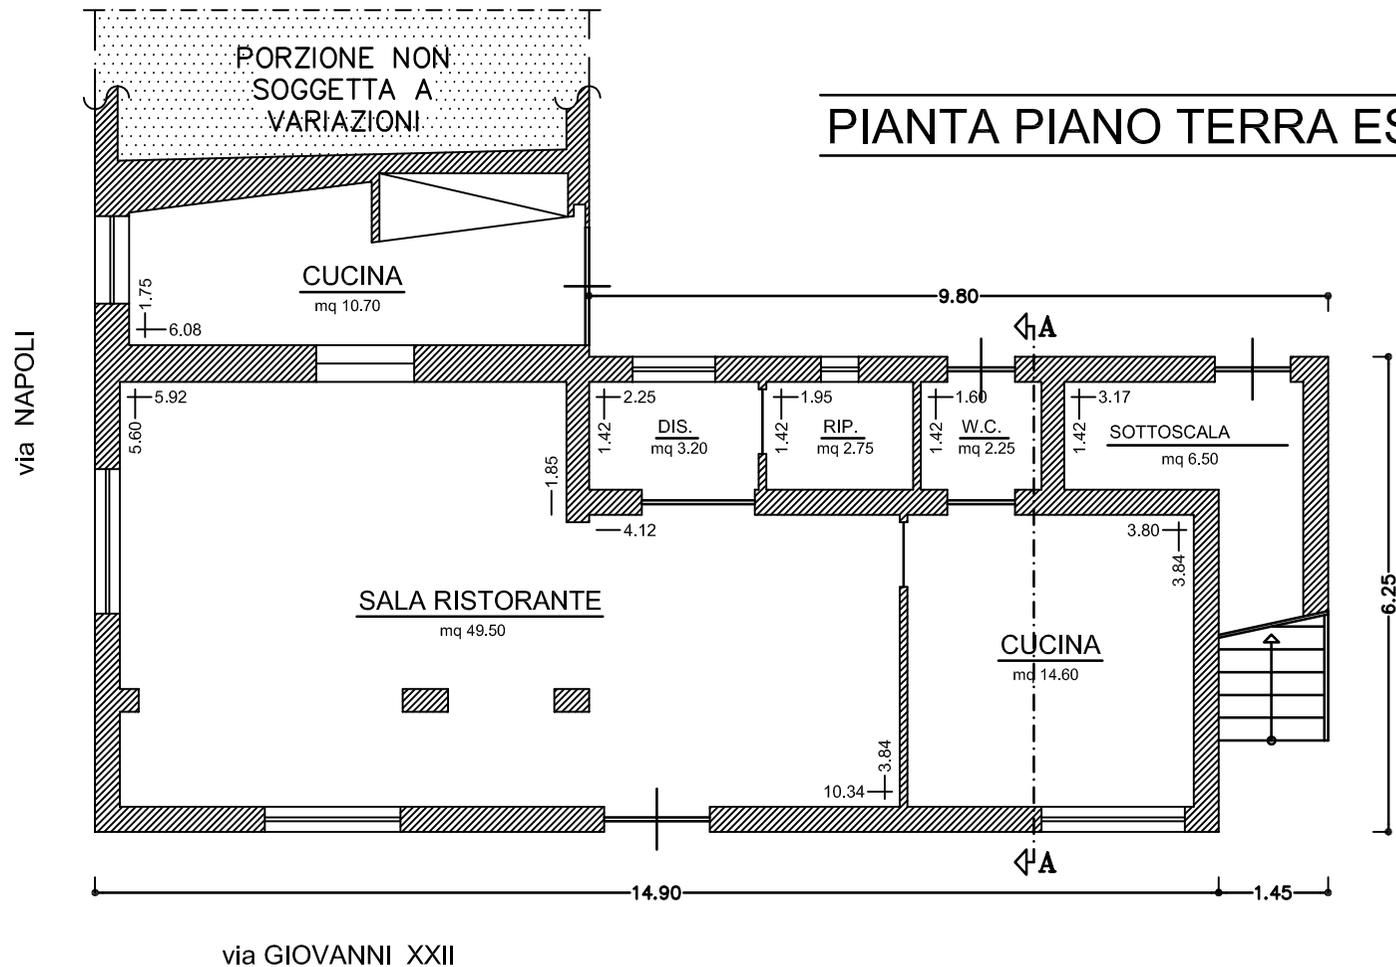

Disegno Scala 1:100



CITTA' DI PORTO SAN GIORGIO


PROVINCIA DI FERMO

BANDO DI GARA A PROCEDURA APERTA PER L'AFFIDAMENTO IN LOCAZIONE DEI LOCALI AD USO RISTORANTE SITI NEL FABBRICATO ANNESSO ALL'EX MERCATO ITTICO COMUNALE

ALLEGATO A/2

PIANTA PIANO TERRA

POTENZIALE AMPLIAMENTO PIANO CASA

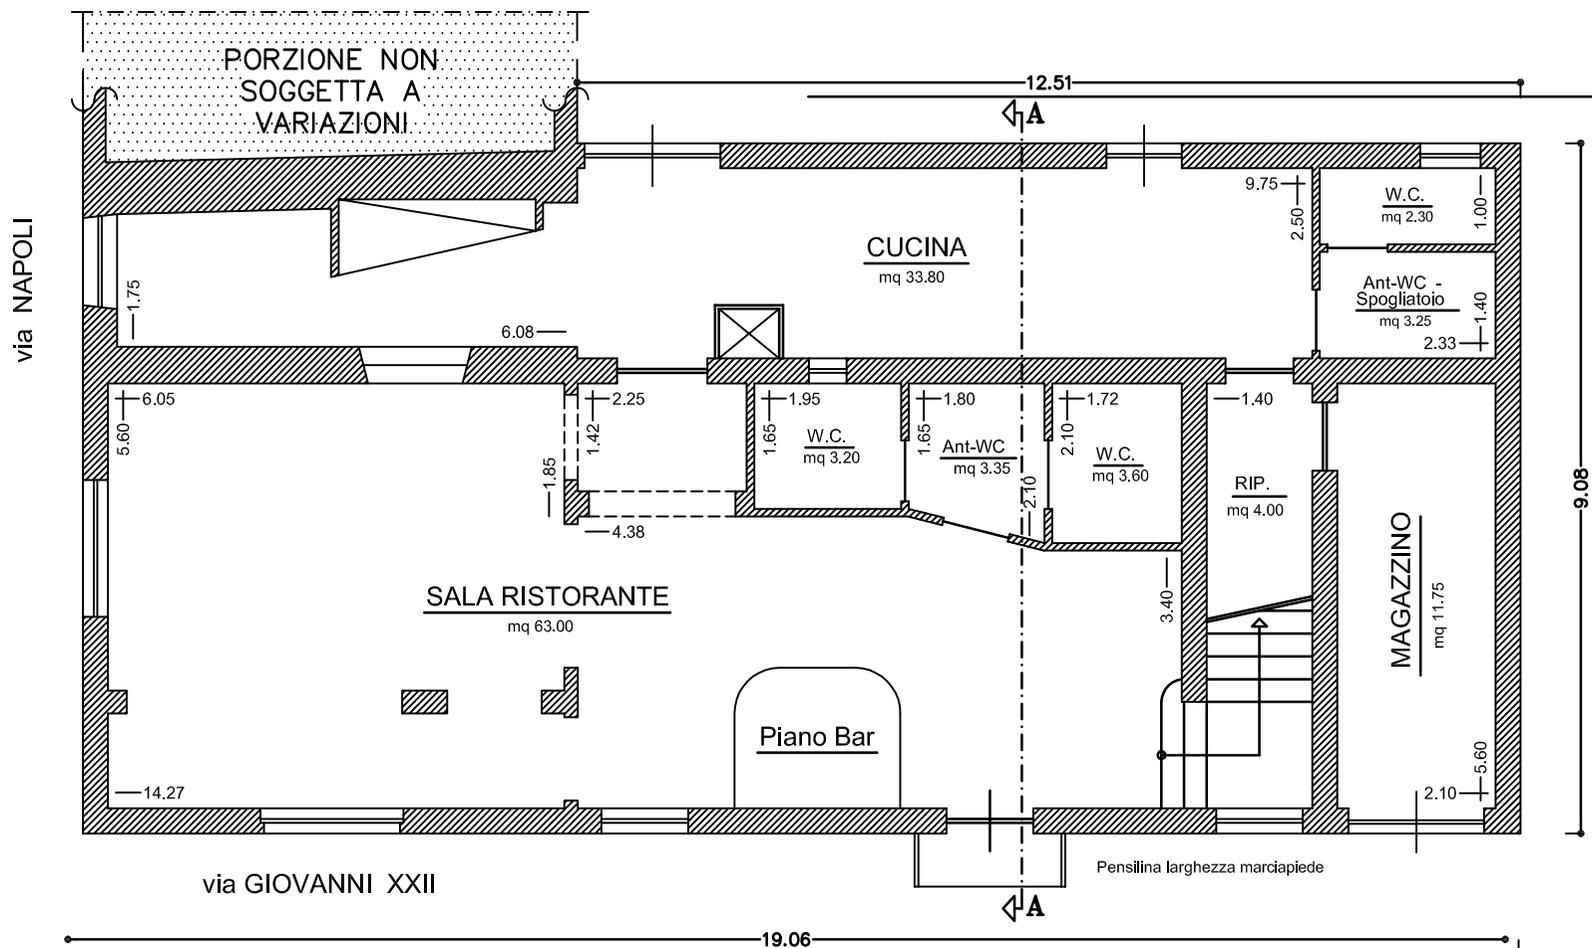

Disegno Scala 1:100




CITTA' DI PORTO SAN GIORGIO

PROVINCIA DI FERMO

BANDO DI GARA A PROCEDURA APERTA PER L'AFFIDAMENTO IN LOCAZIONE DEI LOCALI AD USO RISTORANTE SITI NEL FABBRICATO ANNESSO ALL'EX MERCATO ITTICO COMUNALE

ALLEGATO A/3

PIANTA PIANO PRIMO ESISTENTE

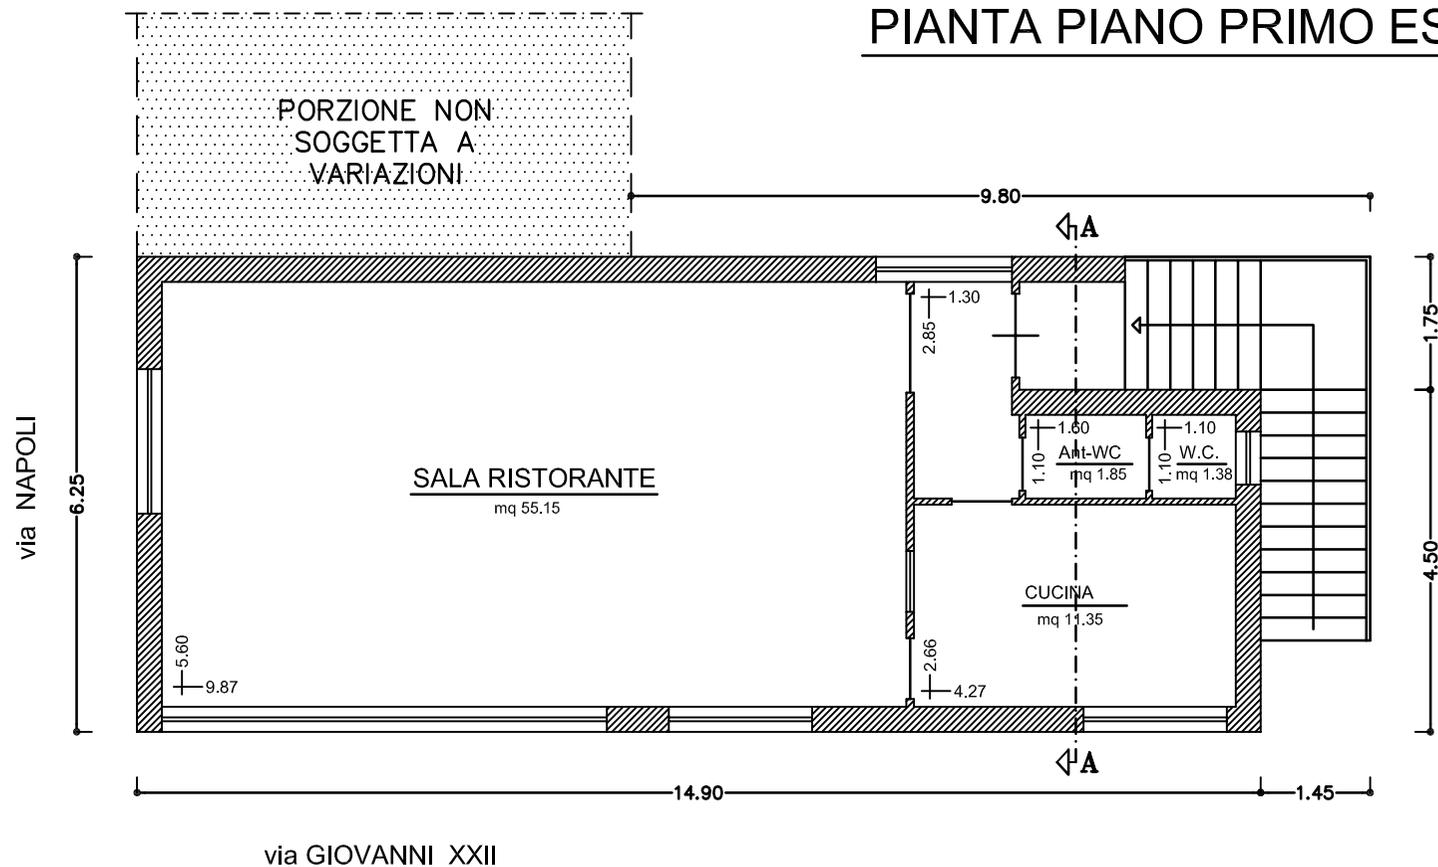

Disegno Scala 1:100



CITTA' DI PORTO SAN GIORGIO


PROVINCIA DI FERMO

BANDO DI GARA A PROCEDURA APERTA PER L'AFFIDAMENTO IN LOCAZIONE DEI LOCALI AD USO RISTORANTE SITI NEL FABBRICATO ANNESSO ALL'EX MERCATO ITTICO COMUNALE

ALLEGATO A/4

PIANTA PIANO PRIMO

POTENZIALE AMPLIAMENTO PIANO CASA

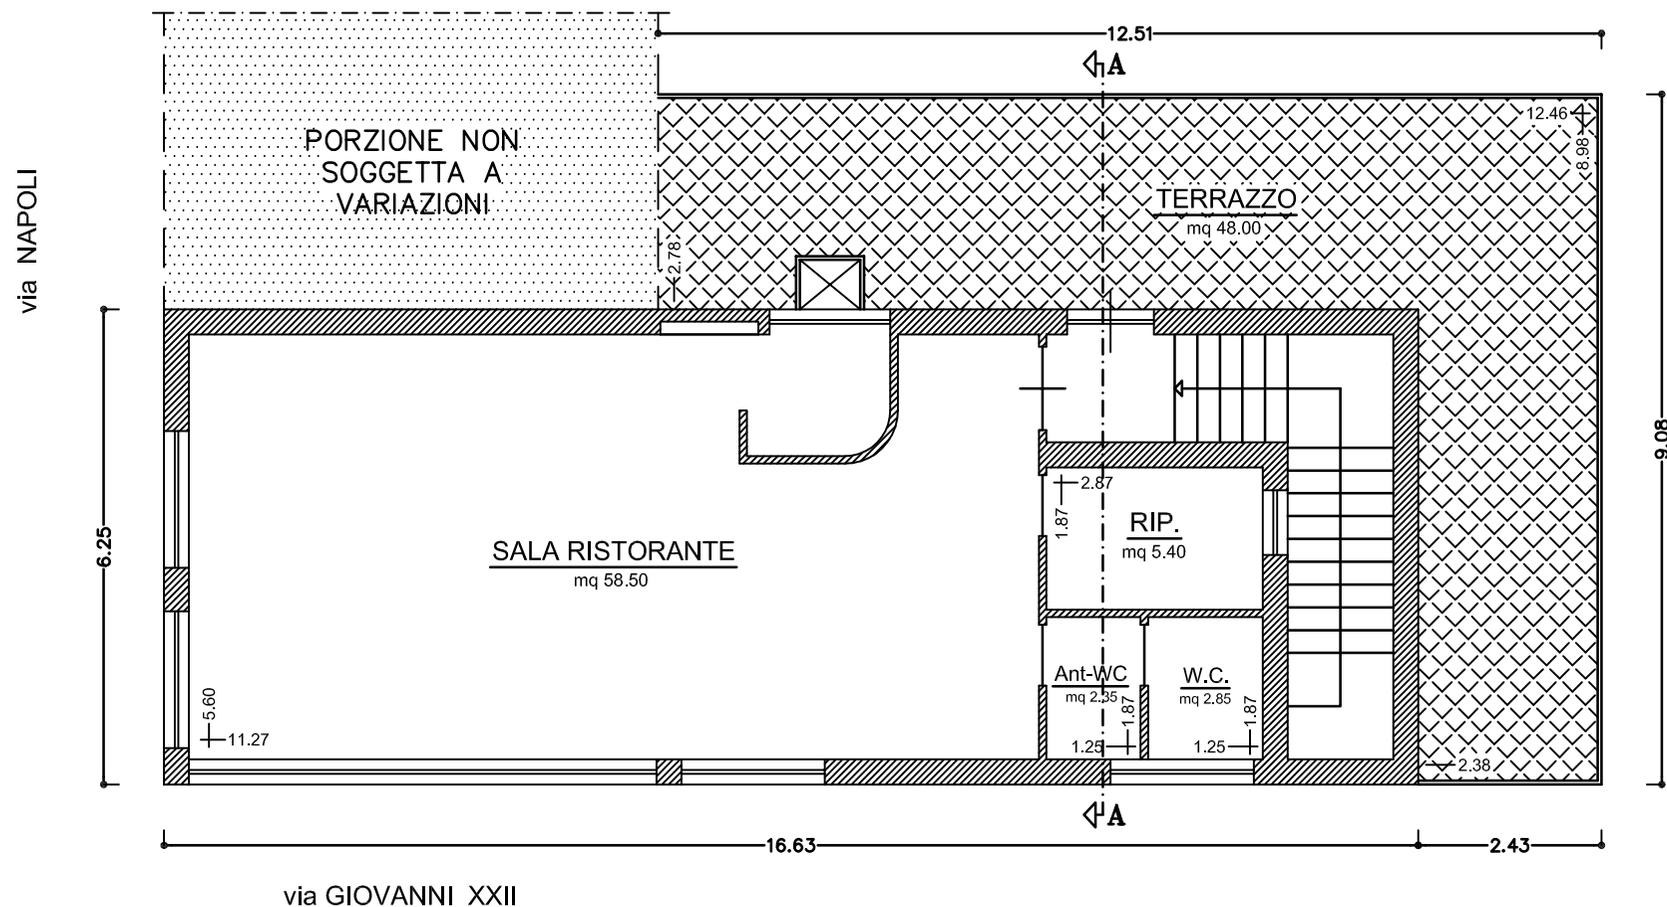

Disegno Scala 1:100




CITTA' DI PORTO SAN GIORGIO

PROVINCIA DI FERMO

BANDO DI GARA A PROCEDURA APERTA PER L'AFFIDAMENTO IN LOCAZIONE DEI LOCALI AD USO RISTORANTE SITI NEL FABBRICATO ANNESSO ALL'EX MERCATO ITTICO COMUNALE

ALLEGATO A/5

PROSPETTO ESISTENTE via Giovanni XXIII

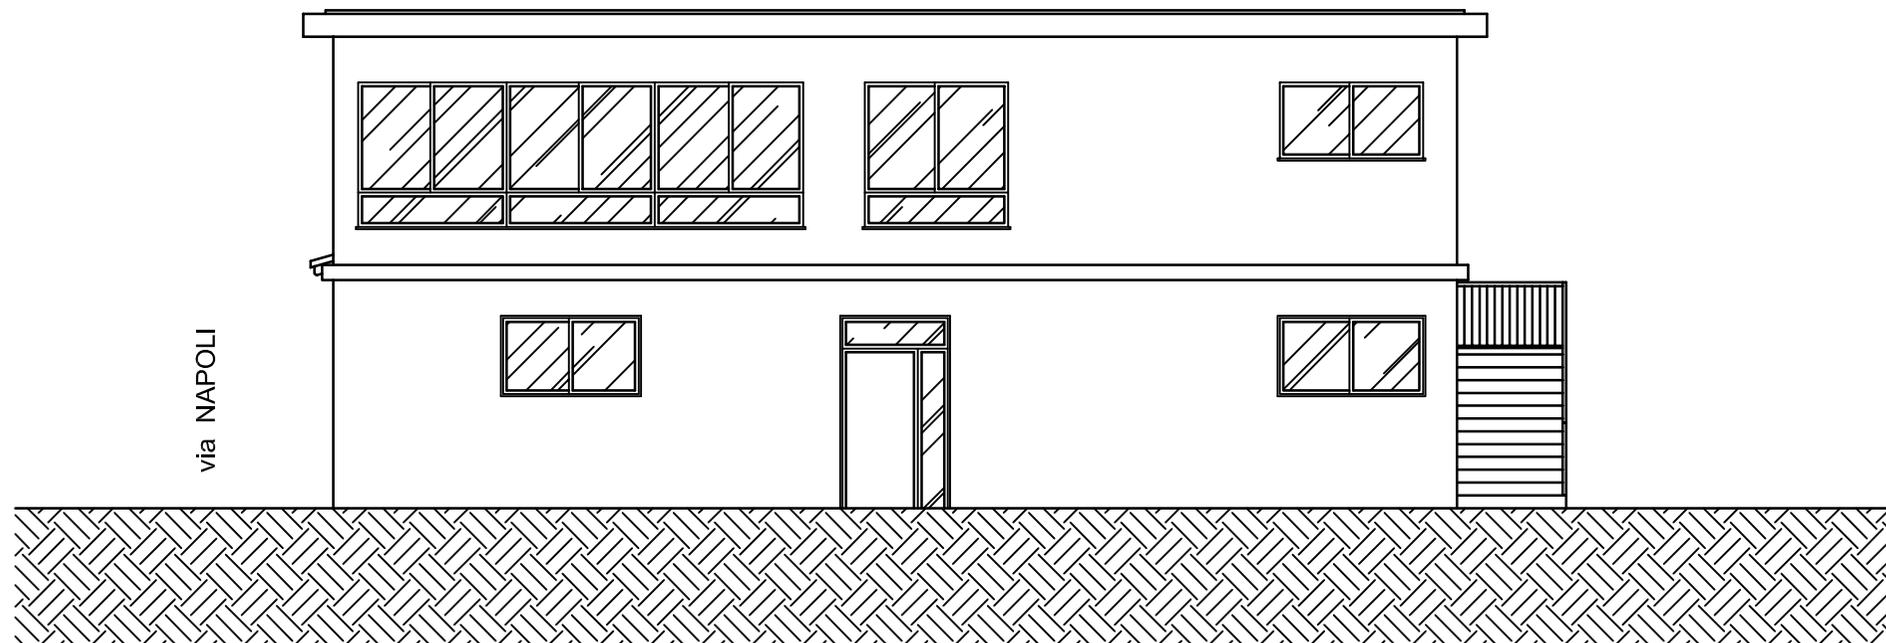

Disegno Scala 1:100



CITTA' DI PORTO SAN GIORGIO


PROVINCIA DI FERMO

BANDO DI GARA A PROCEDURA APERTA PER L'AFFIDAMENTO IN LOCAZIONE DEI LOCALI AD USO RISTORANTE SITI NEL FABBRICATO ANNESSO ALL'EX MERCATO ITTICO COMUNALE

ALLEGATO A/6

PROSPETTO di PROGETTO via Giovanni XXIII

POTENZIALE AMPLIAMENTO PIANO CASA

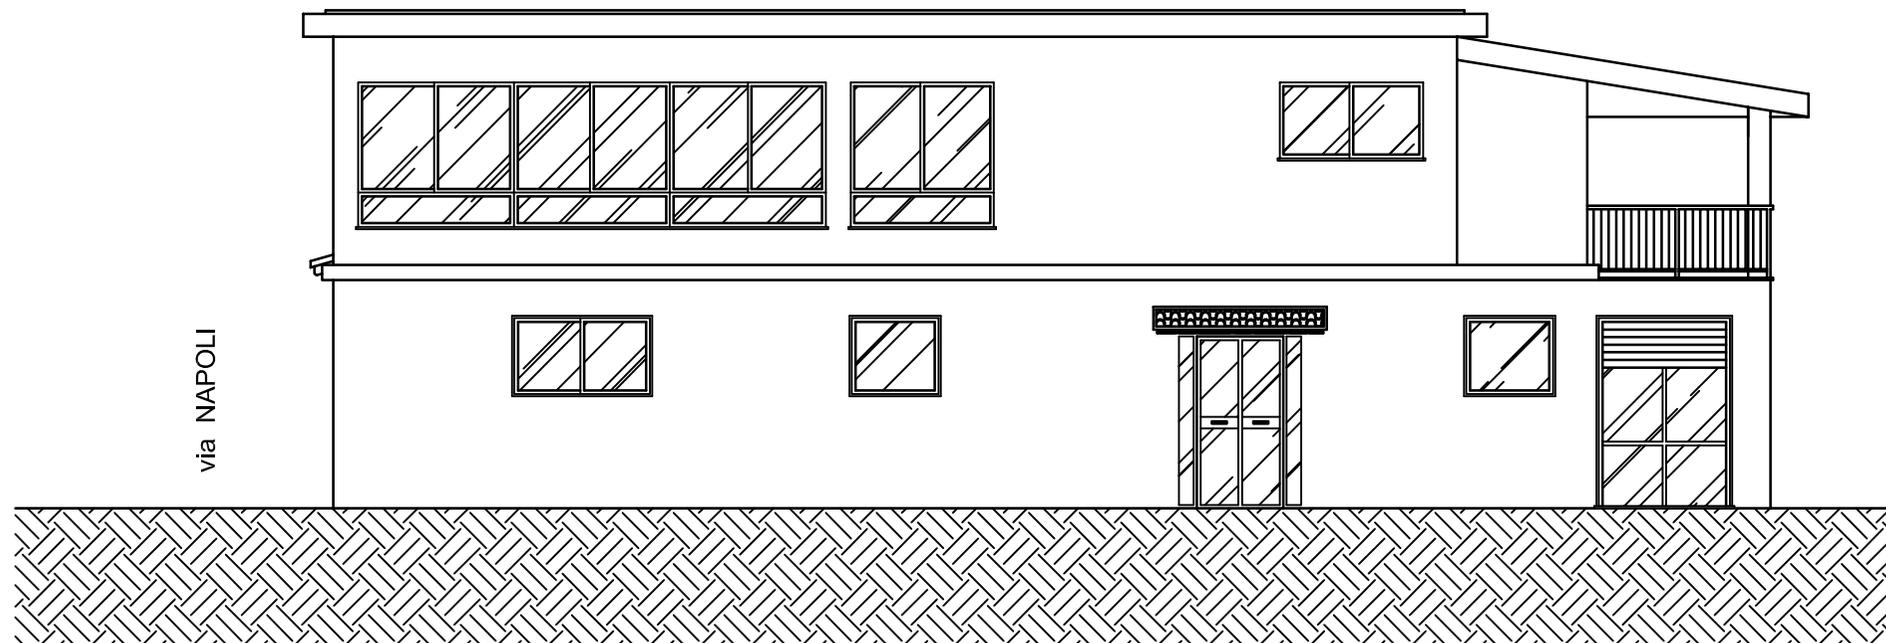

Disegno Scala 1:100




CITTA' DI PORTO SAN GIORGIO

PROVINCIA DI FERMO

BANDO DI GARA A PROCEDURA APERTA PER L'AFFIDAMENTO IN LOCAZIONE DEI LOCALI AD USO RISTORANTE SITI NEL FABBRICATO ANNESSO ALL'EX MERCATO ITTICO COMUNALE

ALLEGATO A/7

PROSPETTO OVEST ESISTENTE

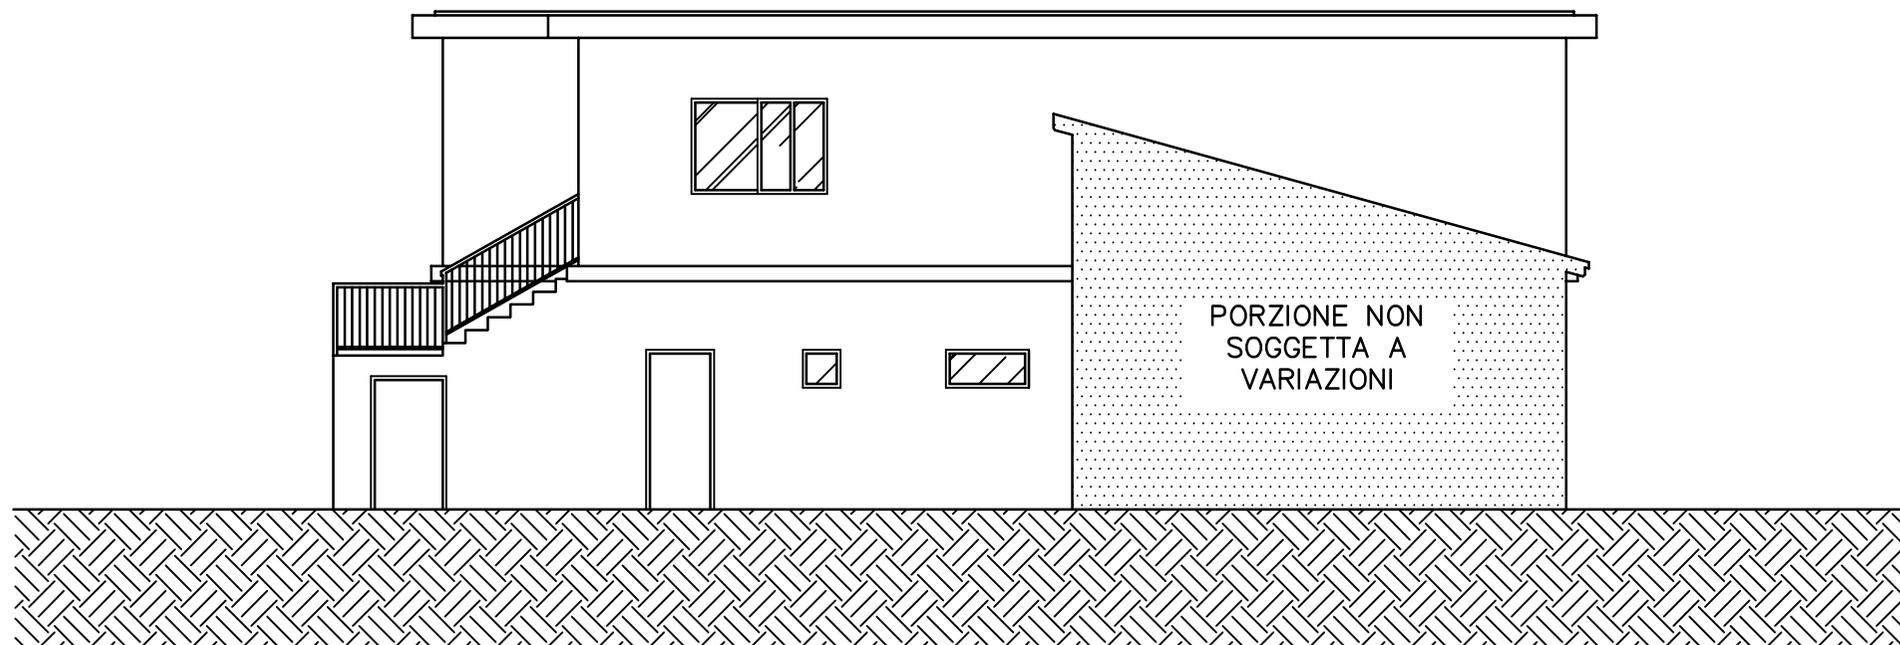

Disegno Scala 1:100



CITTA' DI PORTO SAN GIORGIO


PROVINCIA DI FERMO

BANDO DI GARA A PROCEDURA APERTA PER L'AFFIDAMENTO IN LOCAZIONE DEI LOCALI AD USO RISTORANTE SITI NEL FABBRICATO ANNESSO ALL'EX MERCATO ITTICO COMUNALE

ALLEGATO A/8

PROSPETTO OVEST di PROGETTO

POTENZIALE AMPLIAMENTO PIANO CASA

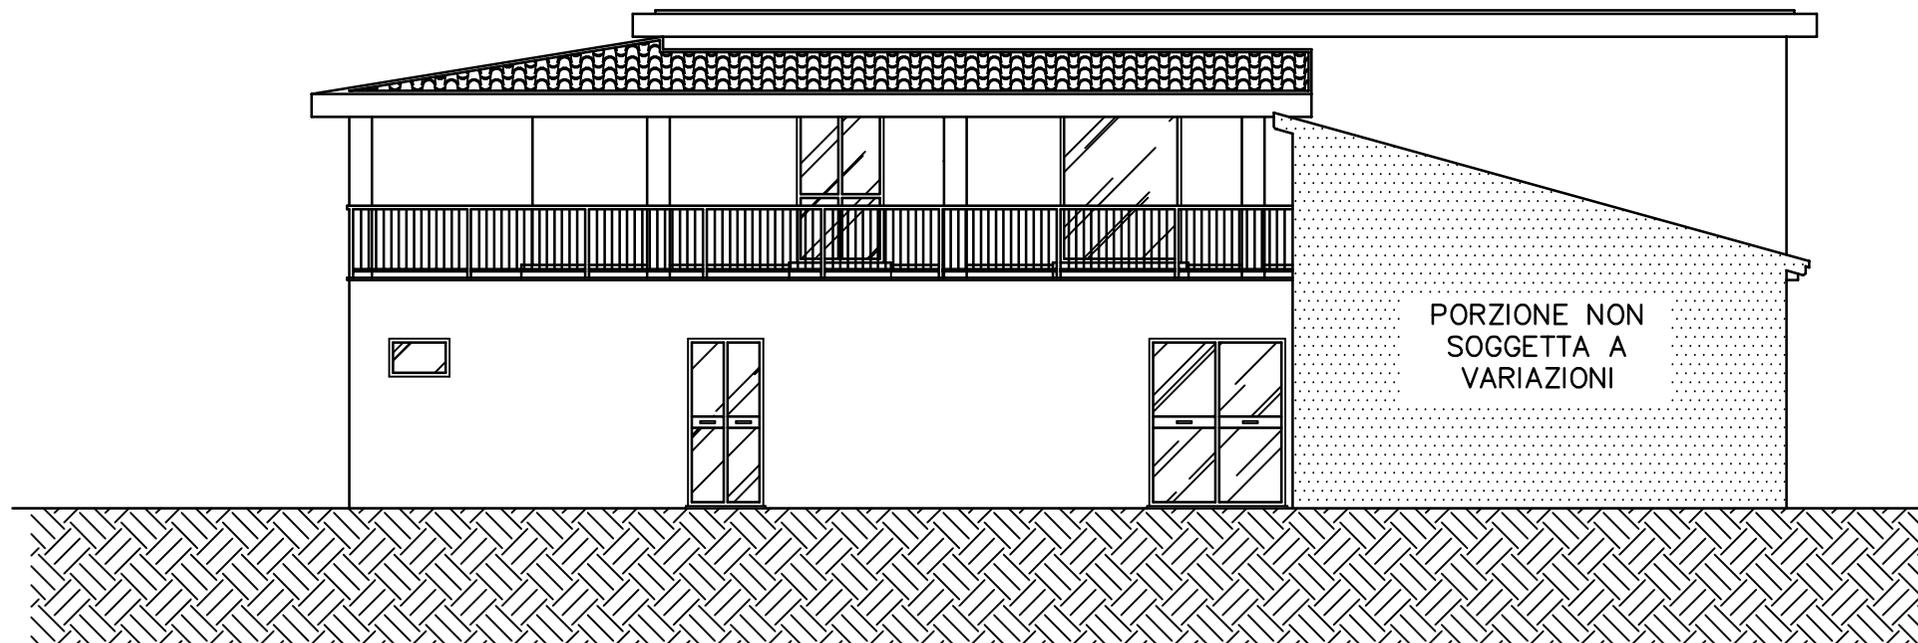



CITTA' DI PORTO SAN GIORGIO

PROVINCIA DI FERMO

BANDO DI GARA A PROCEDURA APERTA PER L'AFFIDAMENTO IN LOCAZIONE DEI LOCALI AD USO RISTORANTE SITI NEL FABBRICATO ANNESSO ALL'EX MERCATO ITTICO COMUNALE

ALLEGATO A/9

PROSPETTO SUD ESISTENTE



Disegno Scala 1:100



CITTA' DI PORTO SAN GIORGIO


PROVINCIA DI FERMO

BANDO DI GARA A PROCEDURA APERTA PER L'AFFIDAMENTO IN LOCAZIONE DEI LOCALI AD USO RISTORANTE SITI NEL FABBRICATO ANNESSO ALL'EX MERCATO ITTICO COMUNALE

ALLEGATO A/10

PROSPETTO SUD di PROGETTO

POTENZIALE AMPLIAMENTO PIANO CASA

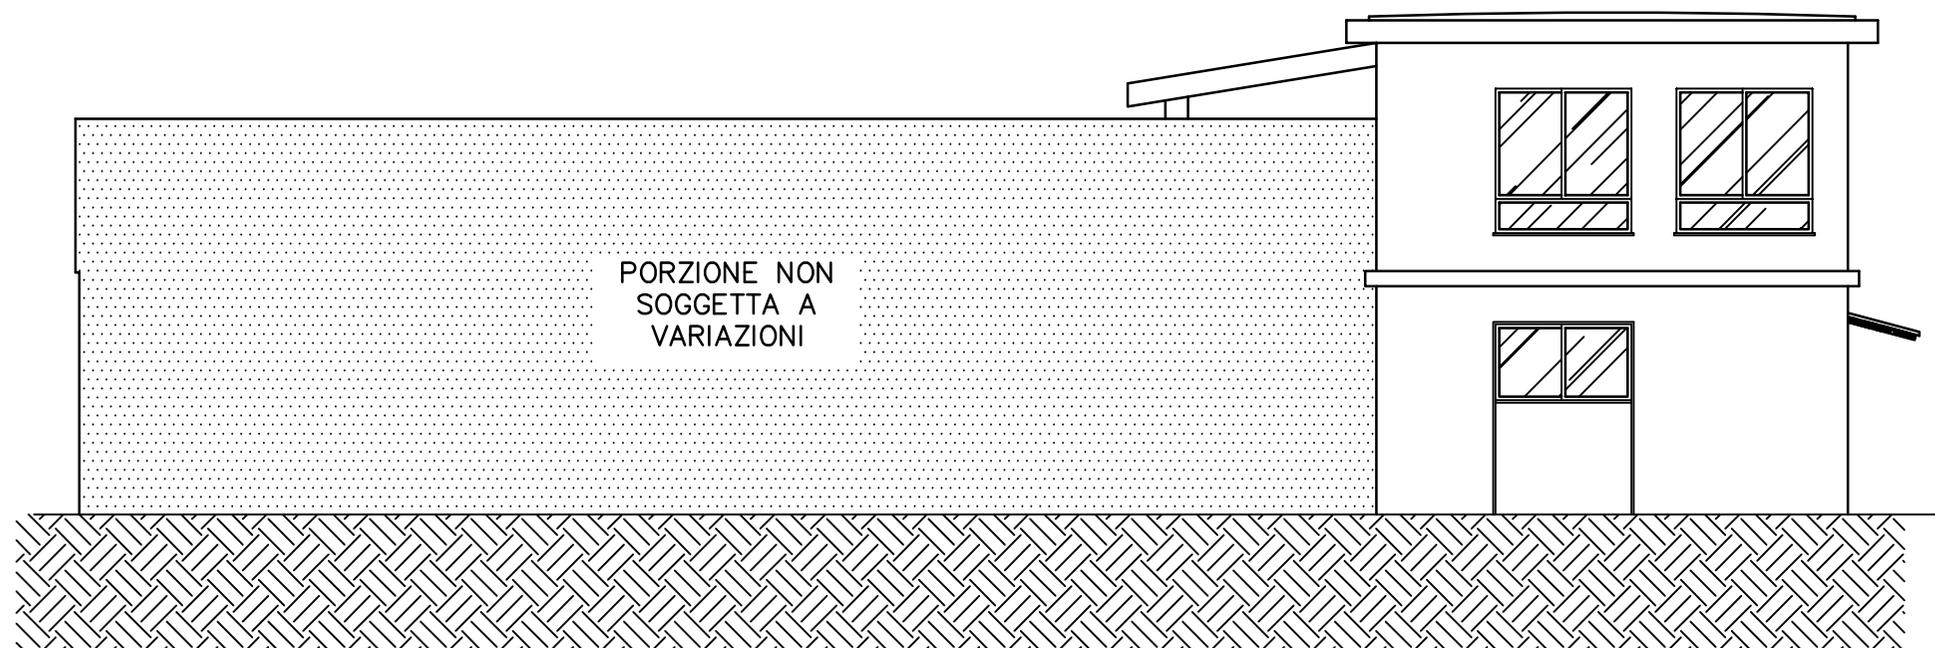

Disegno Scala 1:100




CITTA' DI PORTO SAN GIORGIO

PROVINCIA DI FERMO

BANDO DI GARA A PROCEDURA APERTA PER L’AFFIDAMENTO IN LOCAZIONE DEI LOCALI AD USO RISTORANTE SITI NEL FABBRICATO ANNESSO ALL’EX MERCATO ITTICO COMUNALE

ALLEGATO A/11

SEZIONE A - A ESISTENTE

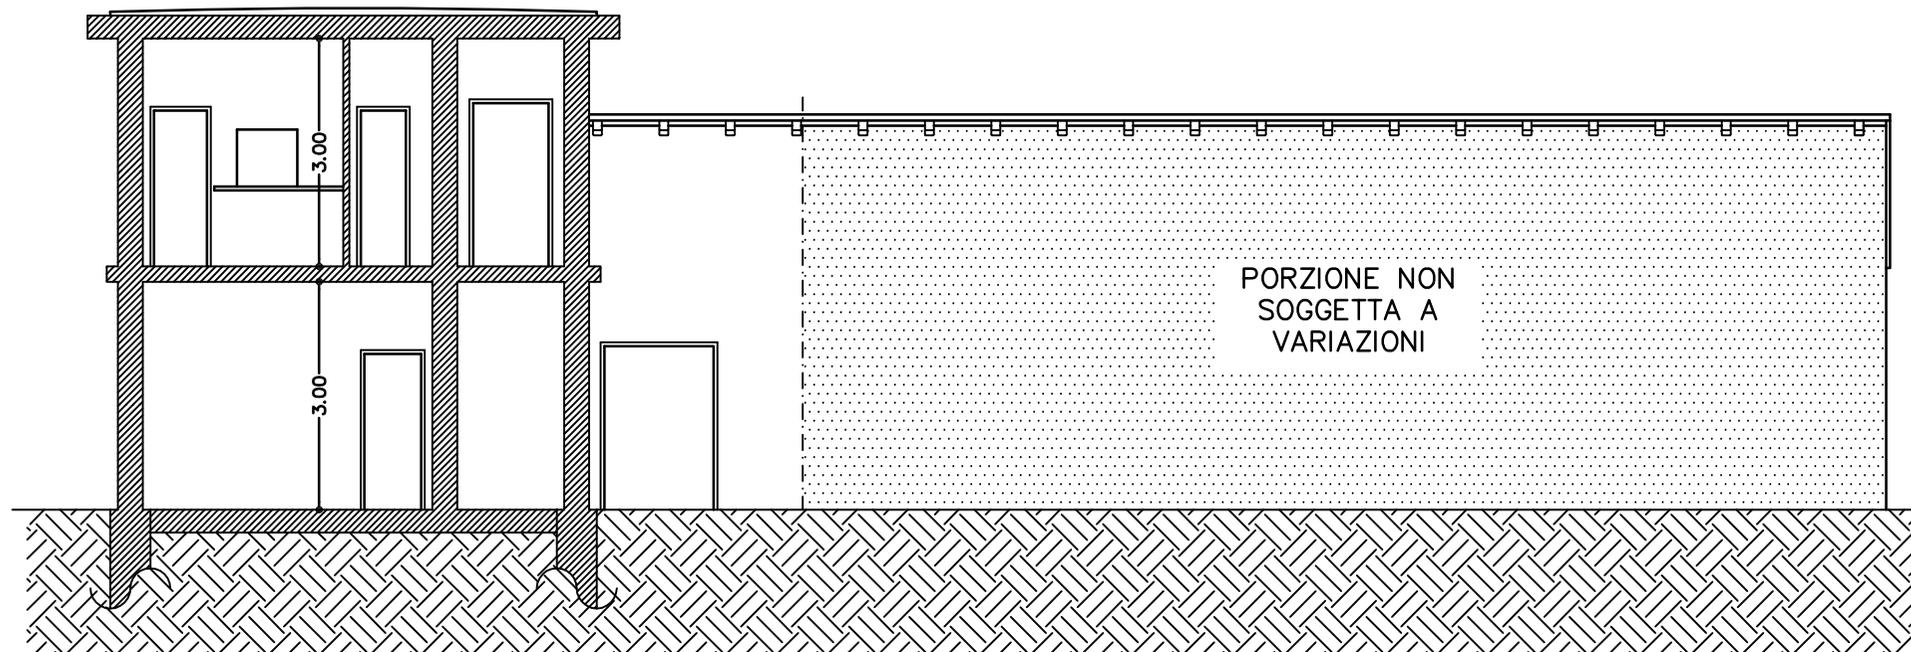

Disegno Scala 1:100



CITTA' DI PORTO SAN GIORGIO


PROVINCIA DI FERMO

BANDO DI GARA A PROCEDURA APERTA PER L'AFFIDAMENTO IN LOCAZIONE DEI LOCALI AD USO RISTORANTE SITI NEL FABBRICATO ANNESSO ALL'EX MERCATO ITTICO COMUNALE

ALLEGATO A/12

SEZIONE A - A di PROGETTO

POTENZIALE AMPLIAMENTO PIANO CASA

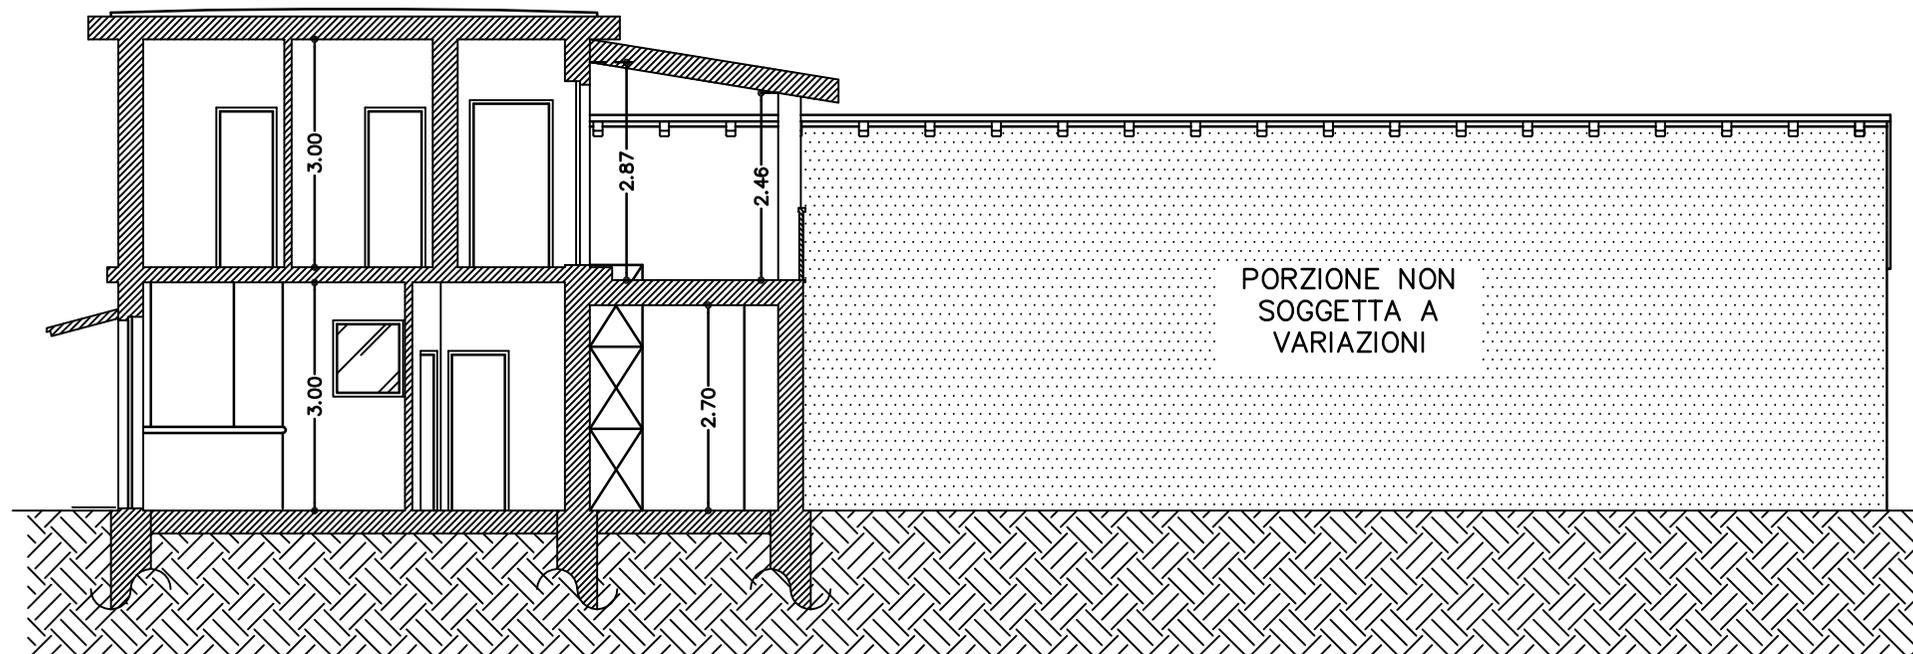




CITTA' DI PORTO SAN GIORGIO

PROVINCIA DI FERMO

BANDO DI GARA A PROCEDURA APERTA PER L'AFFIDAMENTO IN LOCAZIONE DEI LOCALI
AD USO RISTORANTE SITI NEL FABBRICATO ANNESSO ALL'EX MERCATO ITTICO COMUNALE



ALLEGATO A/13

CALCOLO VOLUMI STATO ATTUALE

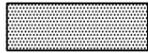 Volume attuale PT --> $17.20 \times 6.55 \times h(5.05+3.25)/2 +$
 $+ (6.25 \times 12.85 + 2.05 \times 4.50) \times h3.20 +$
 $+ 2.05 \times 1.75 \times h(3.00+1.80)/2 + 1.45 \times 1.75 \times h1.80 +$
 $+ 1.45 \times 3.00 \times h(1.80+0.00)/2 =$
 $= 467.54 + 286.50 + 8.61 + 4.57 + 3.92 = 771,14 \text{ mc}$

 Volume attuale P1° -->
 $(6.25 \times 13.10 + 1.80 \times 4.50) \times h3.00 = 269,94 \text{ mc}$

Volume totale attuale = $771.14 + 269.94 = 1.041,08 \text{ mc}$

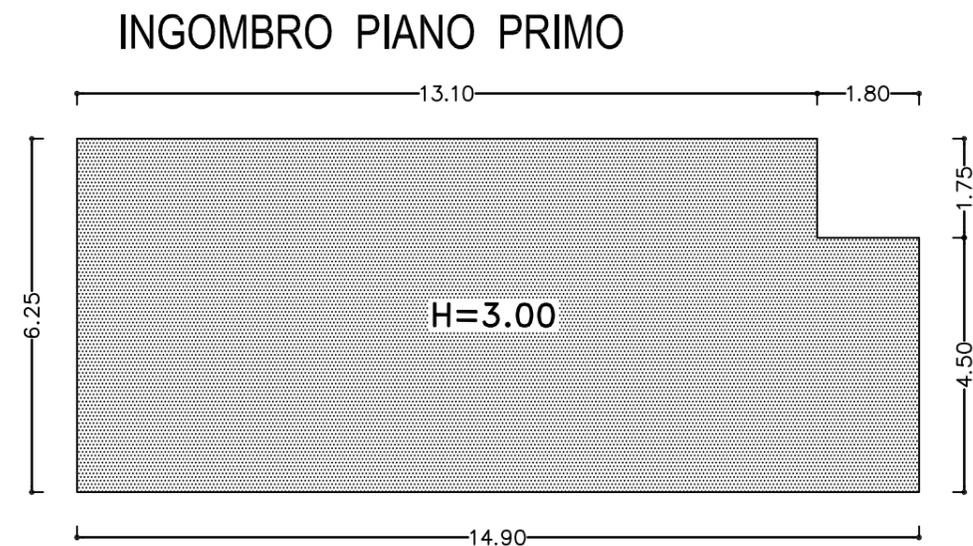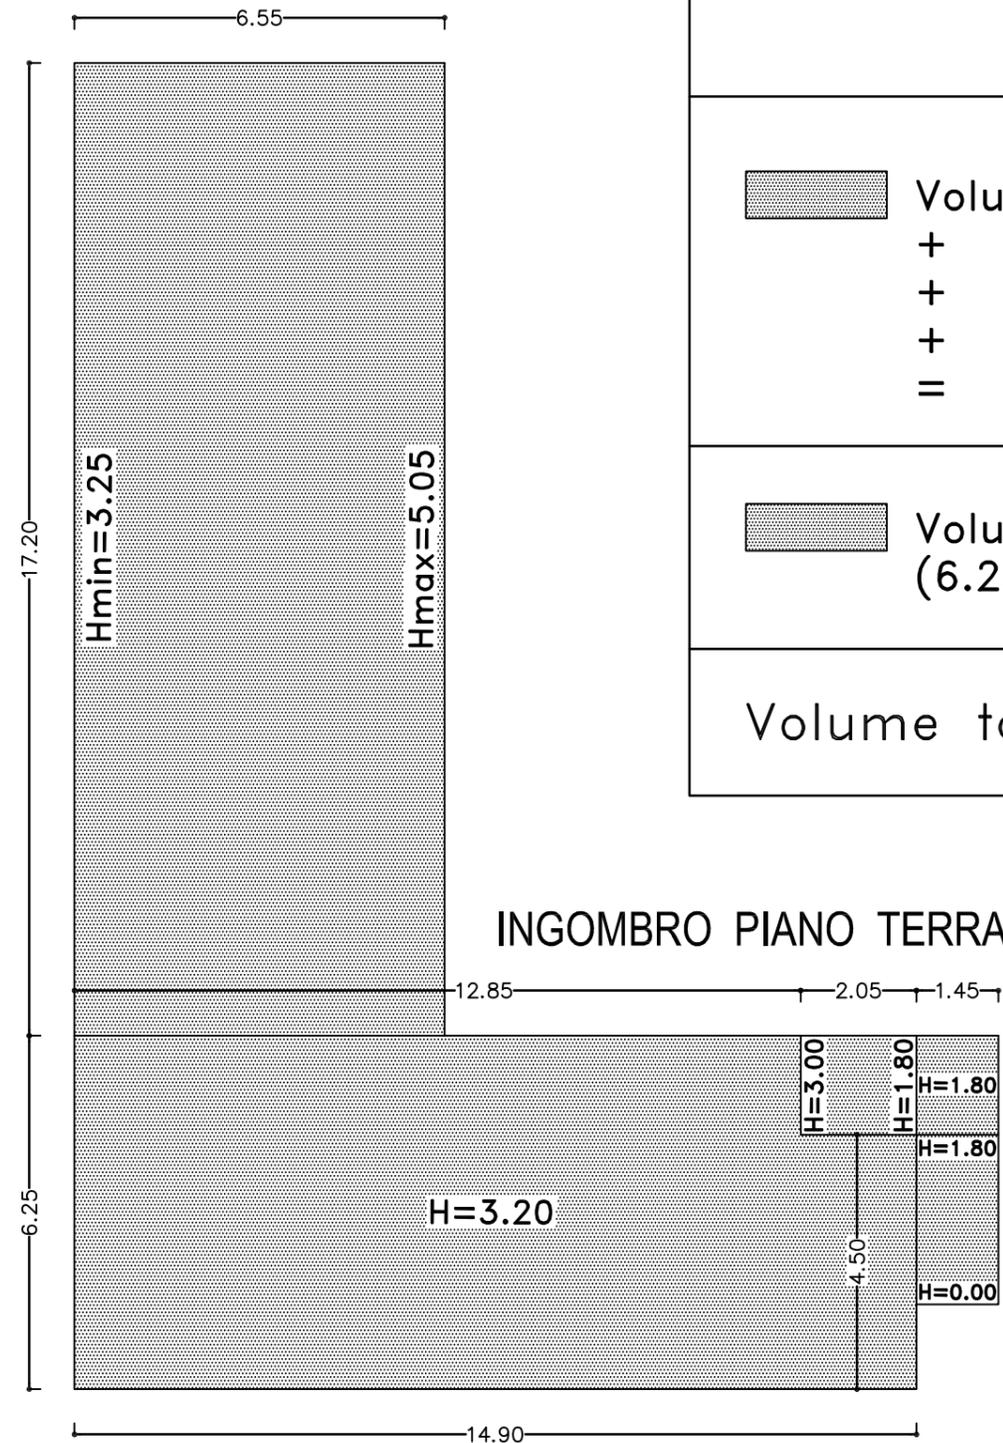



CITTA' DI PORTO SAN GIORGIO

PROVINCIA DI FERMO

BANDO DI GARA A PROCEDURA APERTA PER L'AFFIDAMENTO IN LOCAZIONE DEI LOCALI
AD USO RISTORANTE SITI NEL FABBRICATO ANNESSO ALL'EX MERCATO ITTICO COMUNALE

ALLEGATO A/14

CALCOLO VOLUMI STATO MODIFICATO

Ampliamento da realizzare PT -->

$$\begin{aligned} &+ (6.25 \times 1.75 + 2.05 \times 1.75) \times h3.20 + \\ &+ (6.25 \times 2.43 + 12.51 \times 2.83) \times h2.70 - \\ &- 17.10\text{mc (Volume attuale sottoscala)} = \\ &= 46.50 + 136.59 - 17.10 = 165.99 \text{ mc} \end{aligned}$$

Ampliamento da realizzare P1° -->

$$(6.25 \times 1.73 + 1.80 \times 1.75) \times h3.00 = 41.88 \text{ mc}$$

Volume tot. da realizzare = $165.99 + 41.88 = 207.87 \text{ mc}$

Volume max realizz. = $1041.08 \times 20\% = 208.22 \text{ mc}$

