



INTERVENTO FINANZIATO CON I CONTRIBUTI DI

Progettazione integrale e coordinata delle prestazioni specialistiche	Studio Tecnico Arch.doc Arch.tti A. Orsini e S. Calvelli
Progetto Architettonico	Settore Tecnico Comunale Arch. Francesco Capanna
Progetto Strutturale Progetto Implantistico	Studio Tecnico Arch.doc Arch.tti A. Orsini e S. Calvelli
Progetto Antincendio	Area Engineering s.r.l. Ing. Mauro Bracciani

OGGETTO		PARTICOLARI ARCHITETTONICI		scala 1:100 - 1:200 1:10 - 1:5	
TAV. EAR 12		REV.		DATA: LUGLIO 2019	



SCALA 1:2

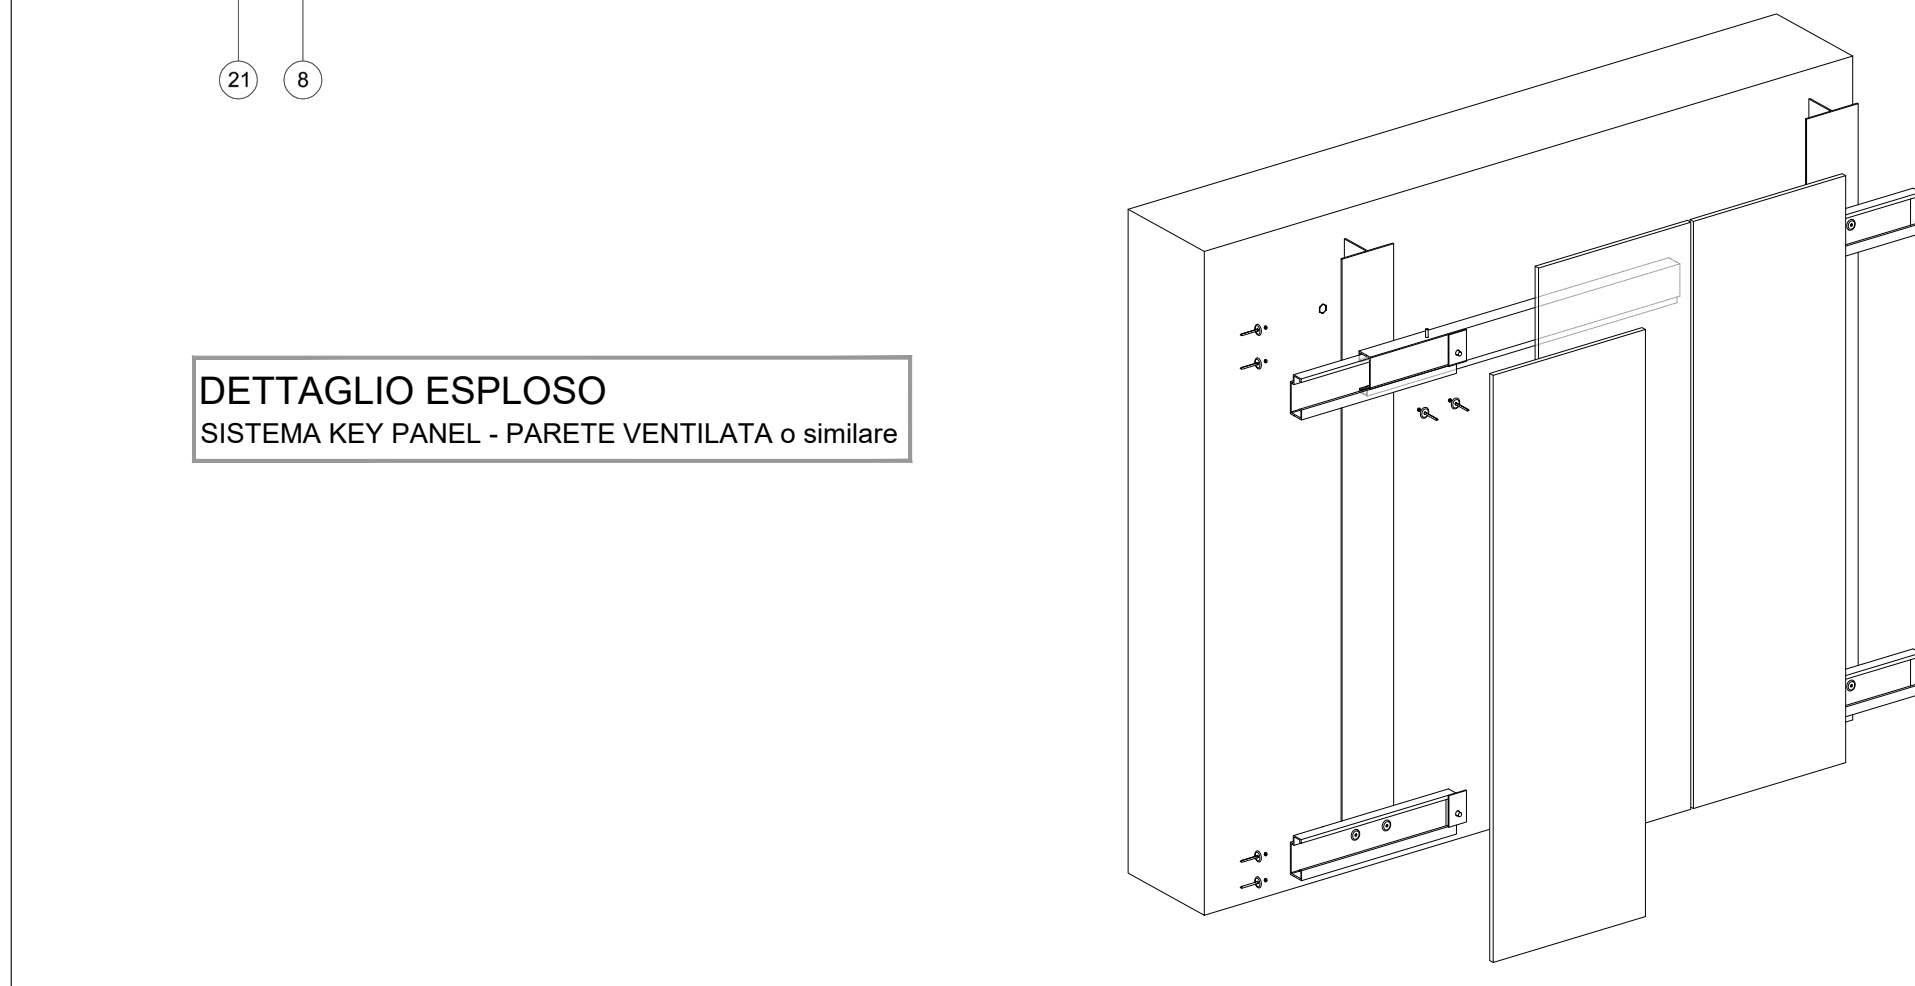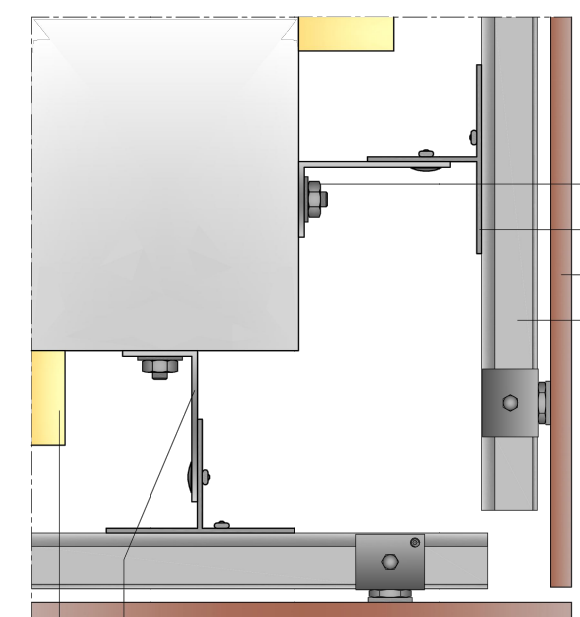

DETTAGLIO RACCORDO ANGOLO
SISTEMA KEY PANEL - PARETE VENTILATA o similare

- 10 tassello ad espansione
- 6 profilo in alluminio per sottostruttura verticale
- 2 lastra di ceramica Marazzi con sistema di fissaggio AGS o
- 8 profilo in alluminio "BWM" per sottostruttura orizzontale o s
- 8 staffa in alluminio per fissaggio all'edificio
- 21 isolamento termico

DETTAGLIO ESPLOSO
SISTEMA KEY PANEL - PARETE VENTILATA o similare