



PROVINCIA DI FERMO
SETTORE VIABILITA' - INFRASTRUTTURE - URBANISTICA

COMUNE DI FERMO

LAVORI DI REALIZZAZIONE INNESTO S.P. n. 204 LUNGOTENNA e S.P. n. 239 ex S.S. 210 FERMANA - FALERIENSE collegamento strada del Ferro

PROGETTO DEFINITIVO

Ufficio Tecnico Servizio Viabilità
Ing. Giuseppe LAURETI
Ing. Filippo LANZI

Elaborazione dati cartografici:
Dott. Ivan Ciarna

Indagini geologiche:
Geol. Enrico Salomoni


Data: dicembre 2015

scala: varie


RESPONSABILE DEL PROCEDIMENTO: Ing. Ivano Pignoloni

ELABORATO:
ELEMENTI COSTRUTTIVI E SEZIONI TIPO STRADALE **D11**


SEZIONE TIPO A MEZZACOSTA scala 1:100

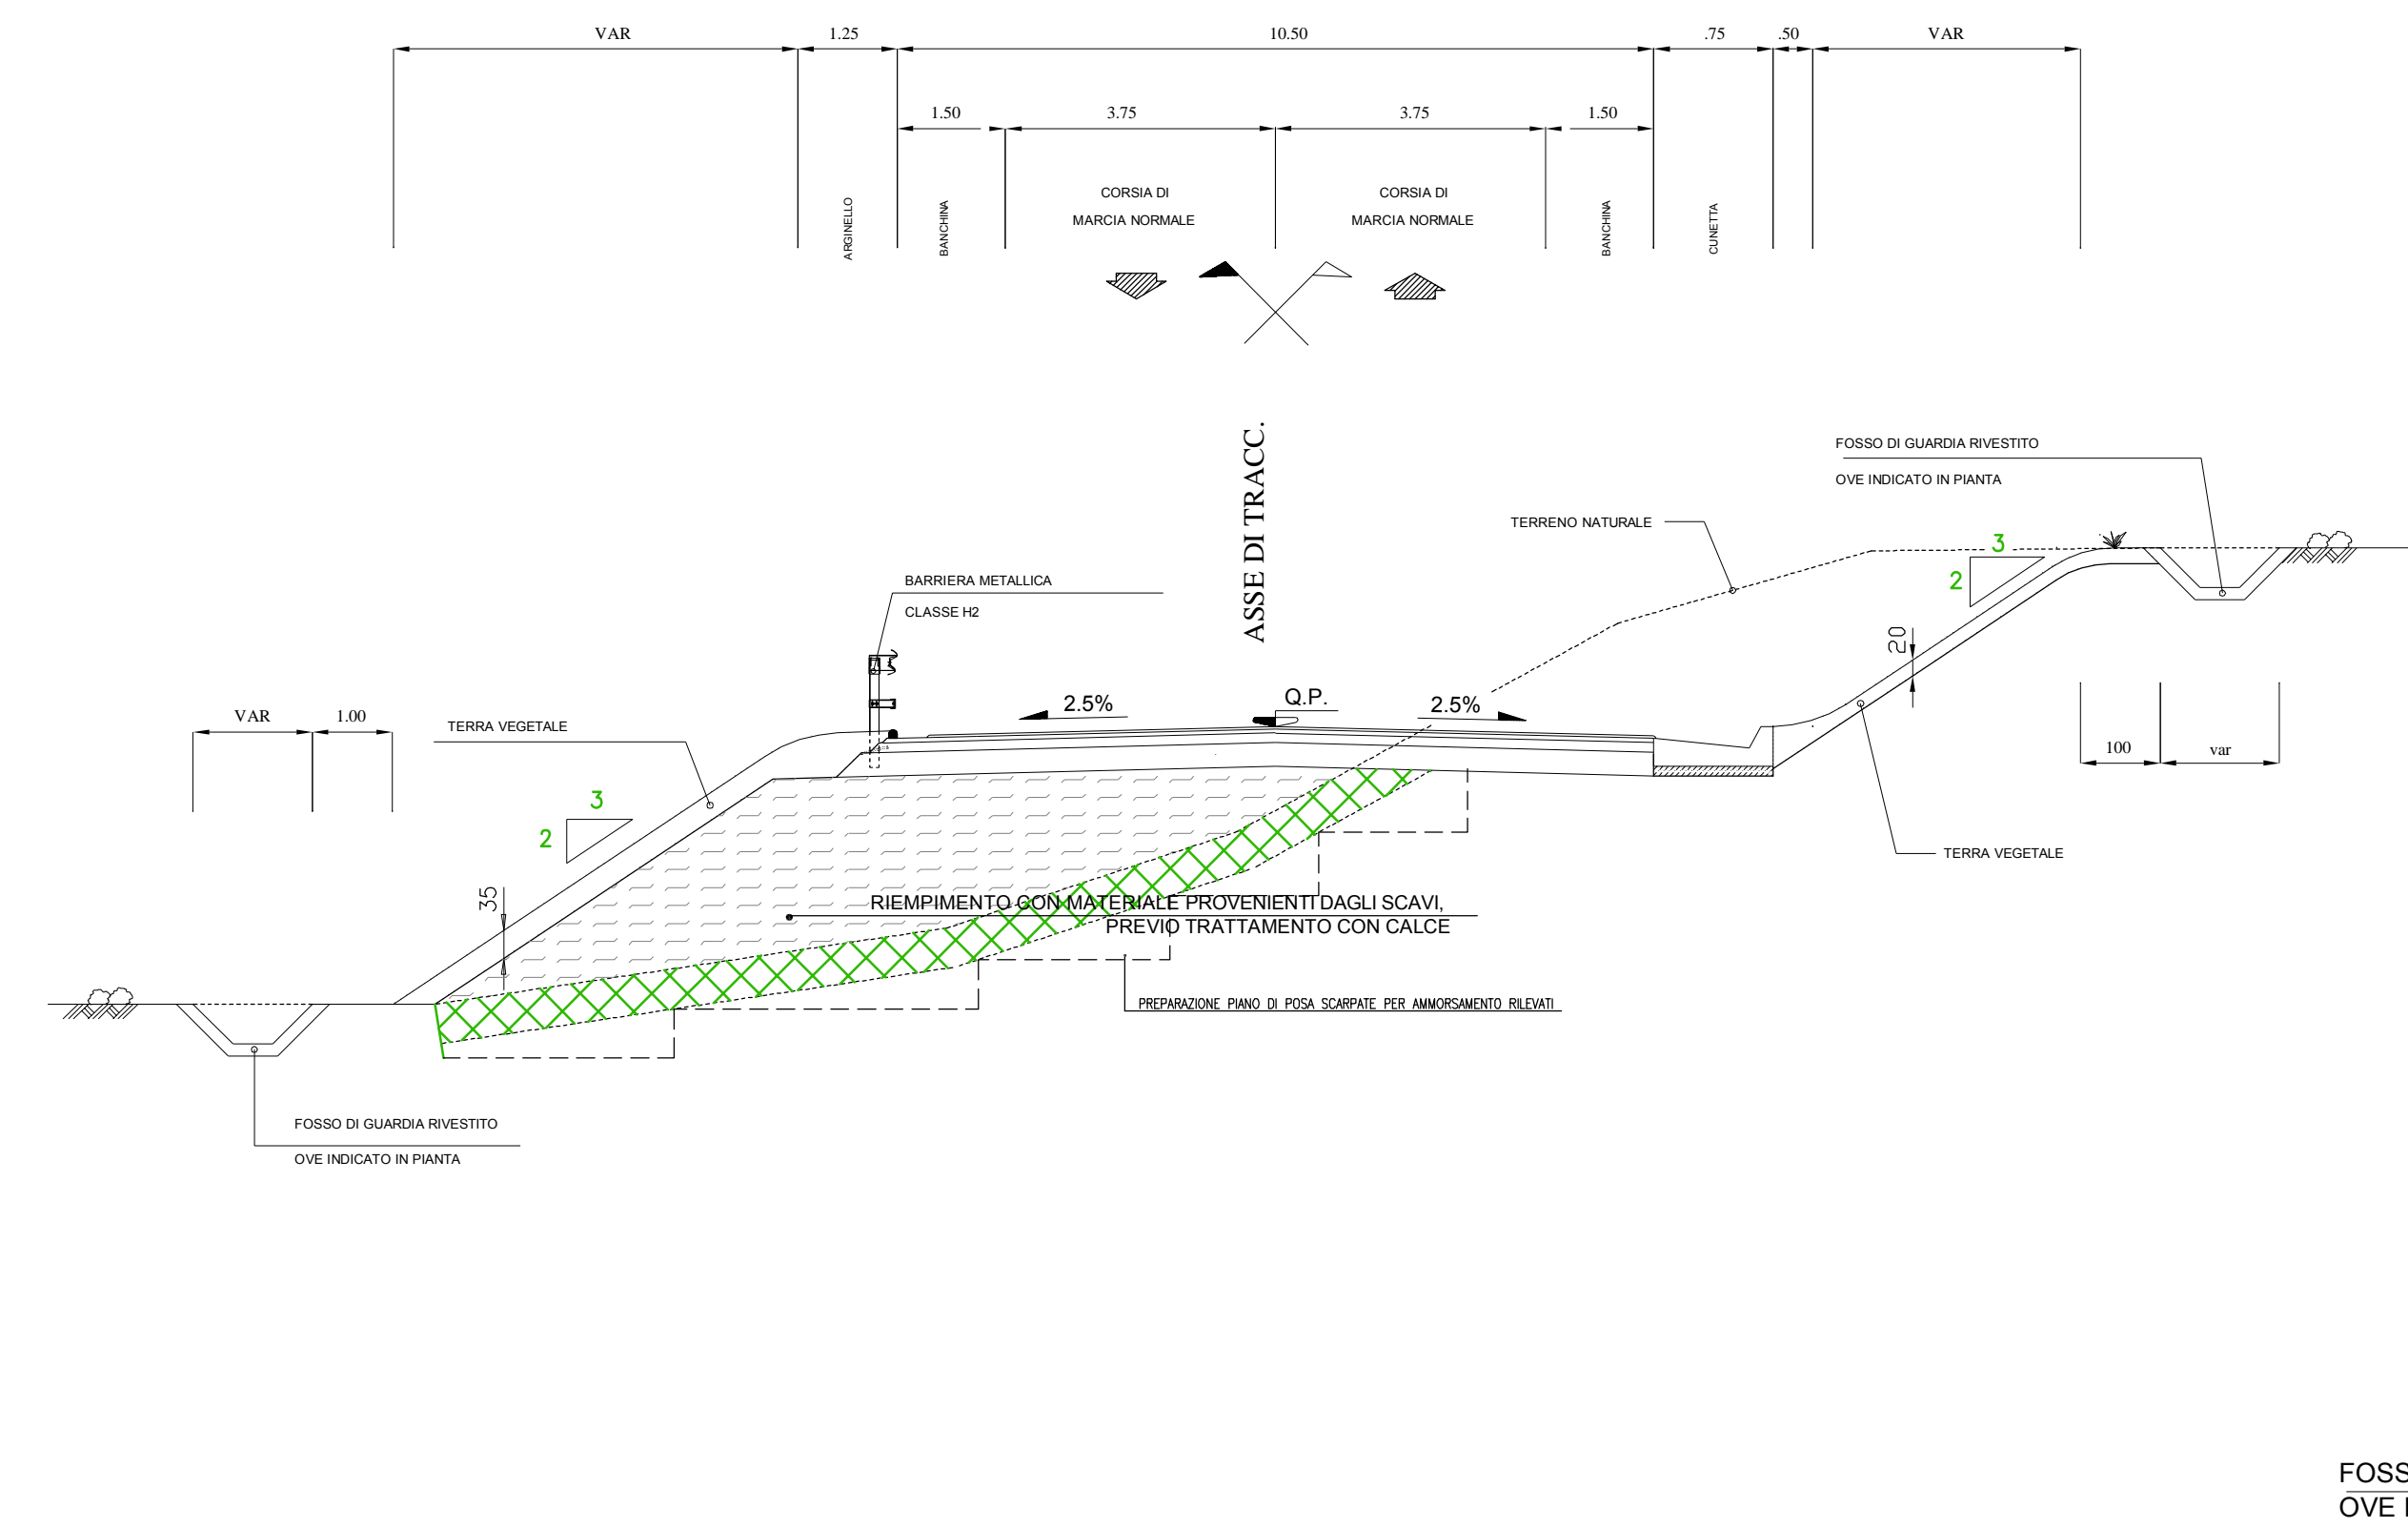

SEZIONE TIPO IN RILEVATO scala 1:100

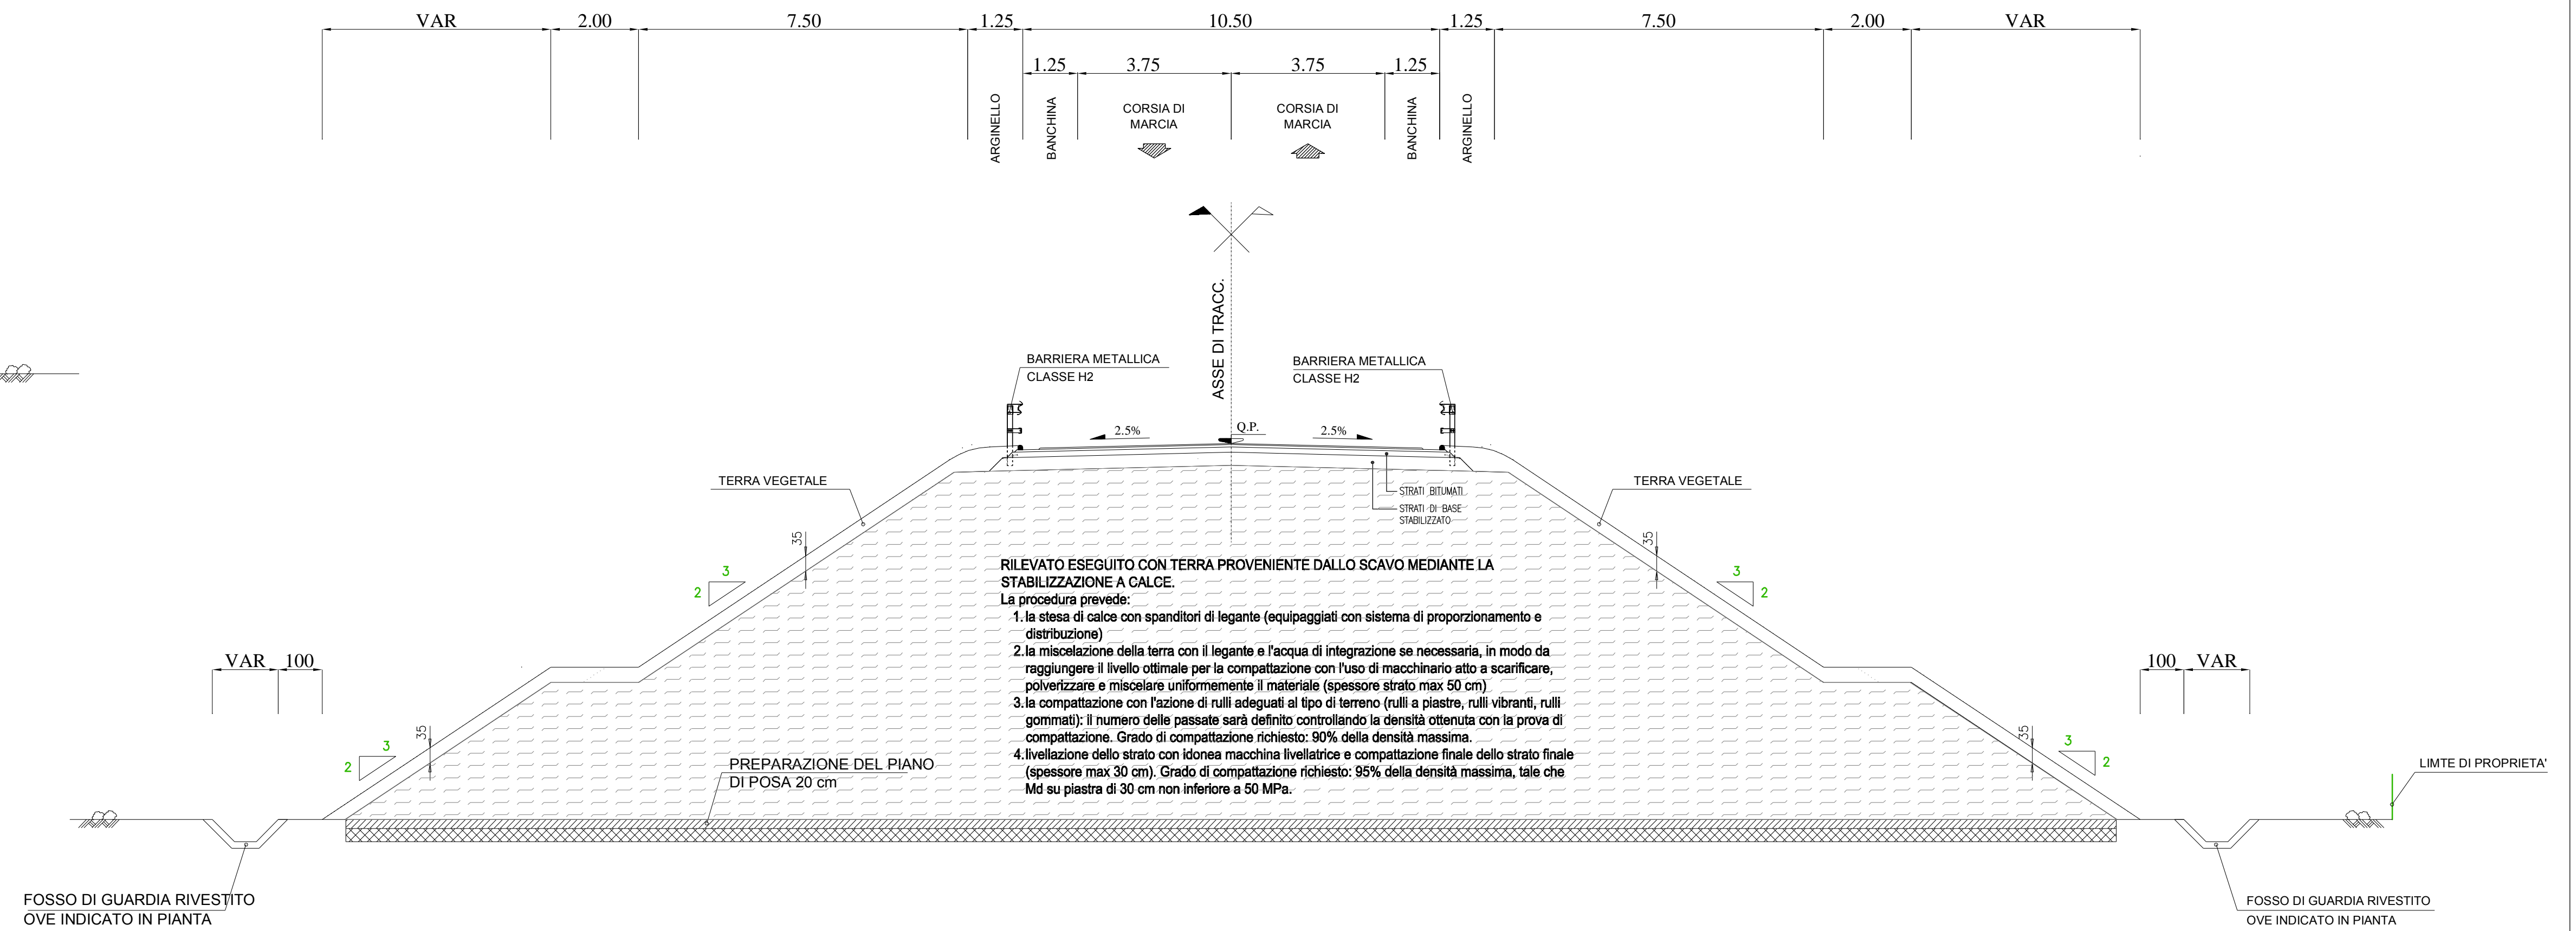


DETTAGLI DI MARGINE IN RILEVATO scala 1:20

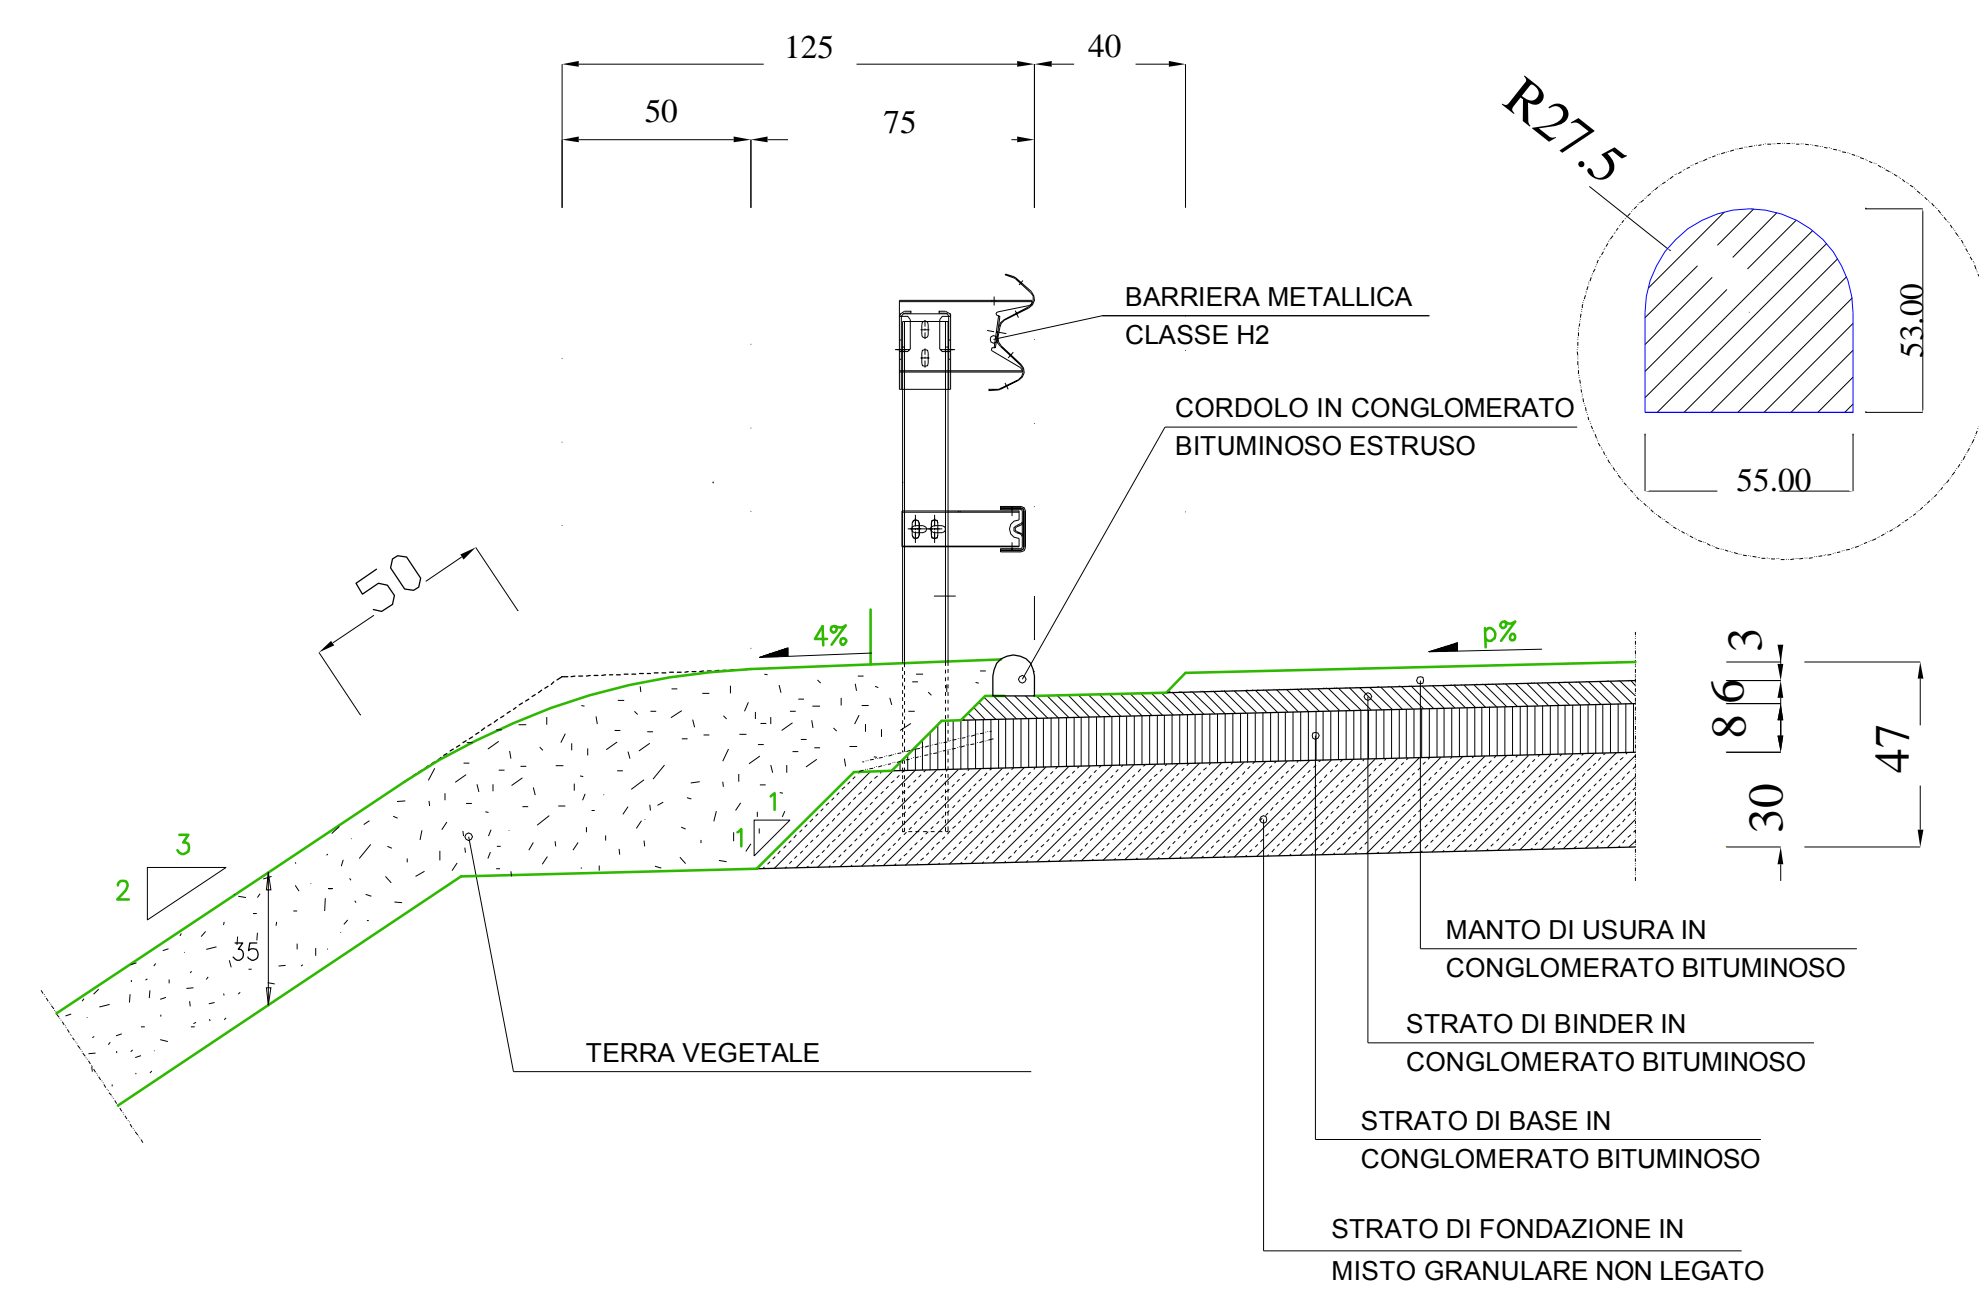

SEZIONE TIPO CORRENTE
CON OPERE DI SOSTEGNO IN TERRA RINFORZATA
SCALA 1:50



SOVRASTRUTTURA STRADALE

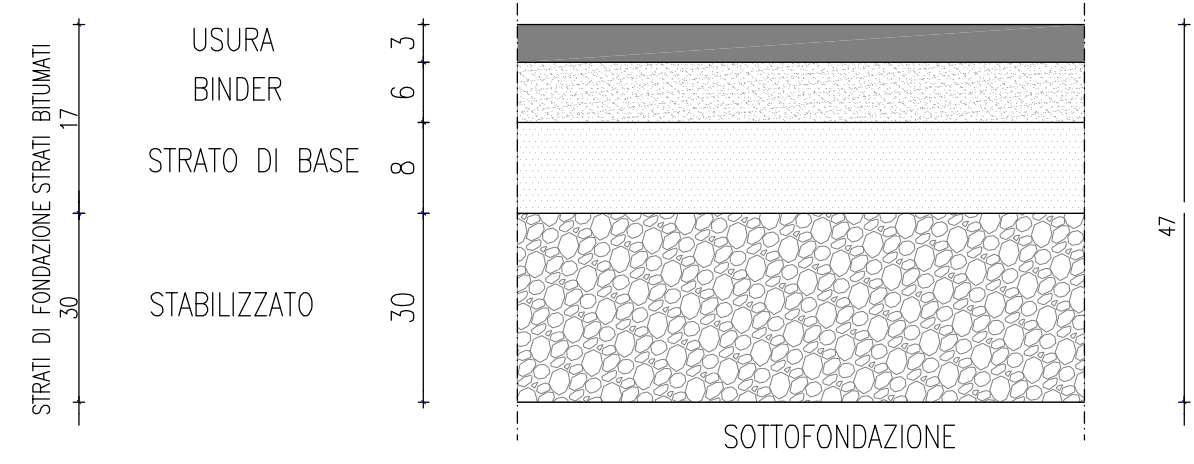

CORDOLO E ZANELLA IN OPERA

