


a) MIGLIORAMENTO NEL SISTEMA DI ABBATTIMENTO DELLE BARRIERE ARCHITETTONICHE A TUTTI I PIANI DELL'EDIFICIO SCOLASTICO IN LUOGO DEL PREVISTO SERVO SCALA.

b) MANUTENZIONE STRAORDINARIA E COMPLETAMENTO DELLE AULE E DEI LOCALI LABORATORIO DIDATTICO E RELATIVI SERVIZI DEL PIANO PRIMO.






ABBATTIMENTO BARRIERE ARCHITETTONICHE EDIFICIO SCOLASTICO

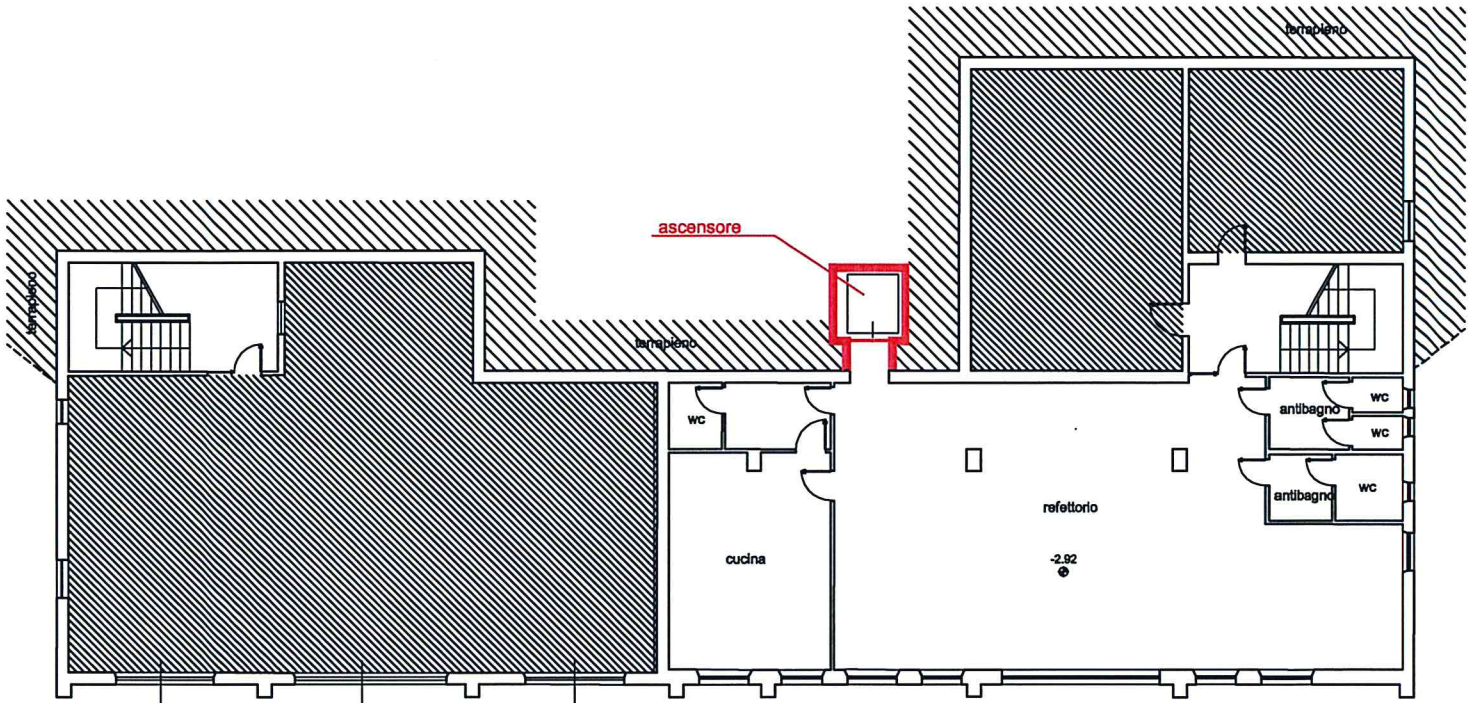


PIANTA PIANO SEMINTERRATO

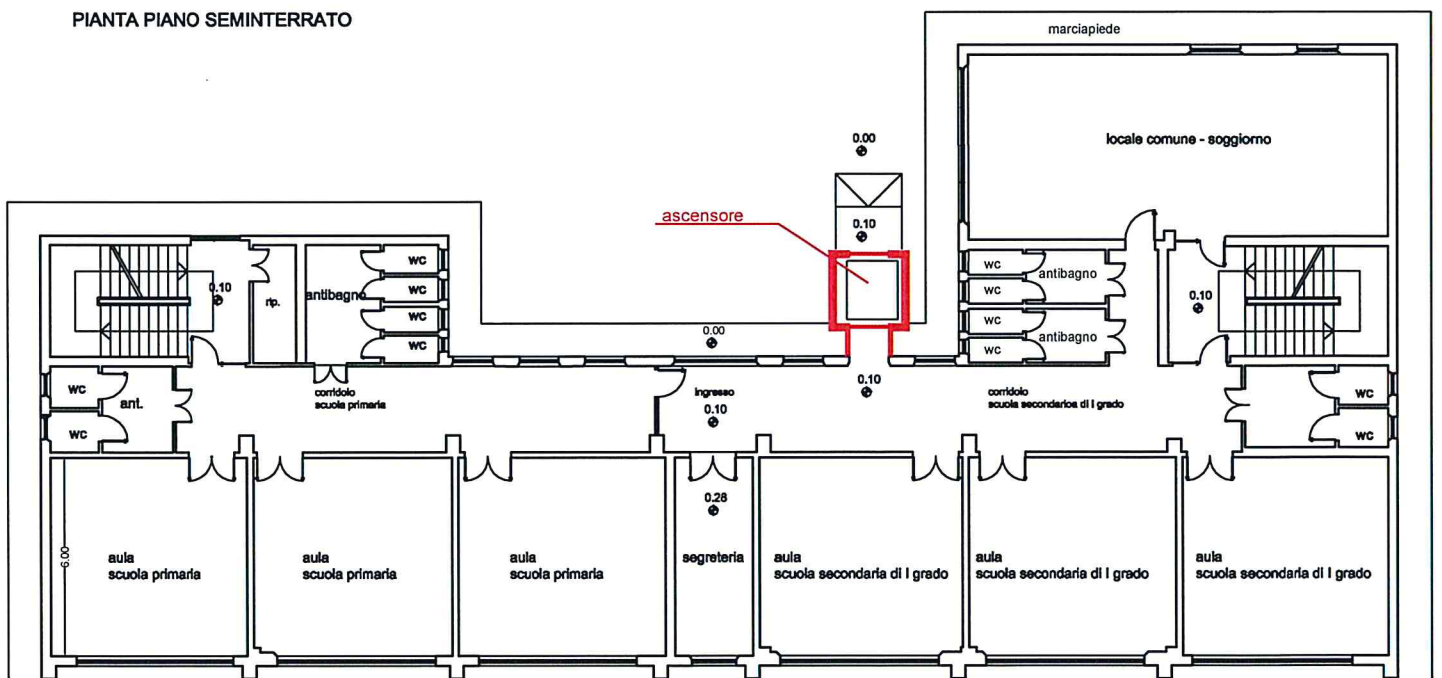


PIANTA PIANO TERRA



- a) ABBATTIMENTO BARRIERE ARCHITETTONICHE EDIFICIO SCOLASTICO
- b) COMPLETAMENTO E SISTEMAZIONE DELLA RESTANTE PORZIONE DI AULE E LABORATORI AL PIANO PRIMO

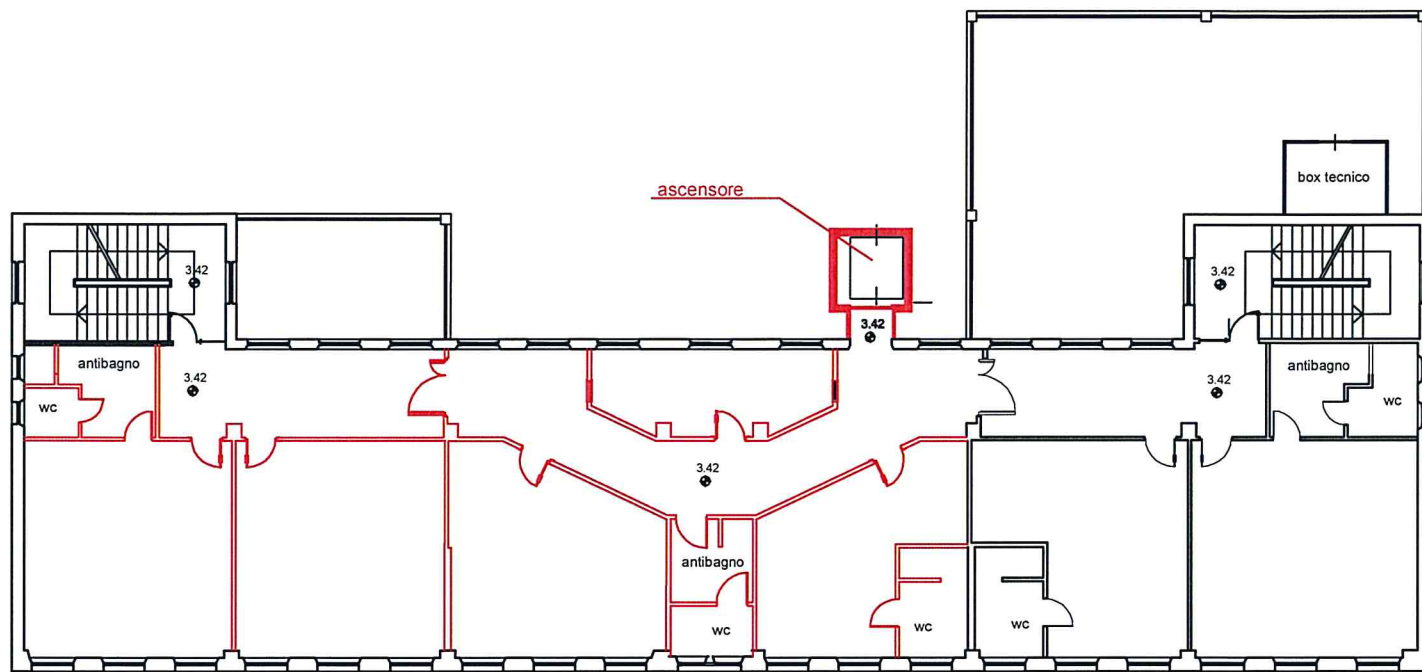

PIANTA PIANO PRIMO

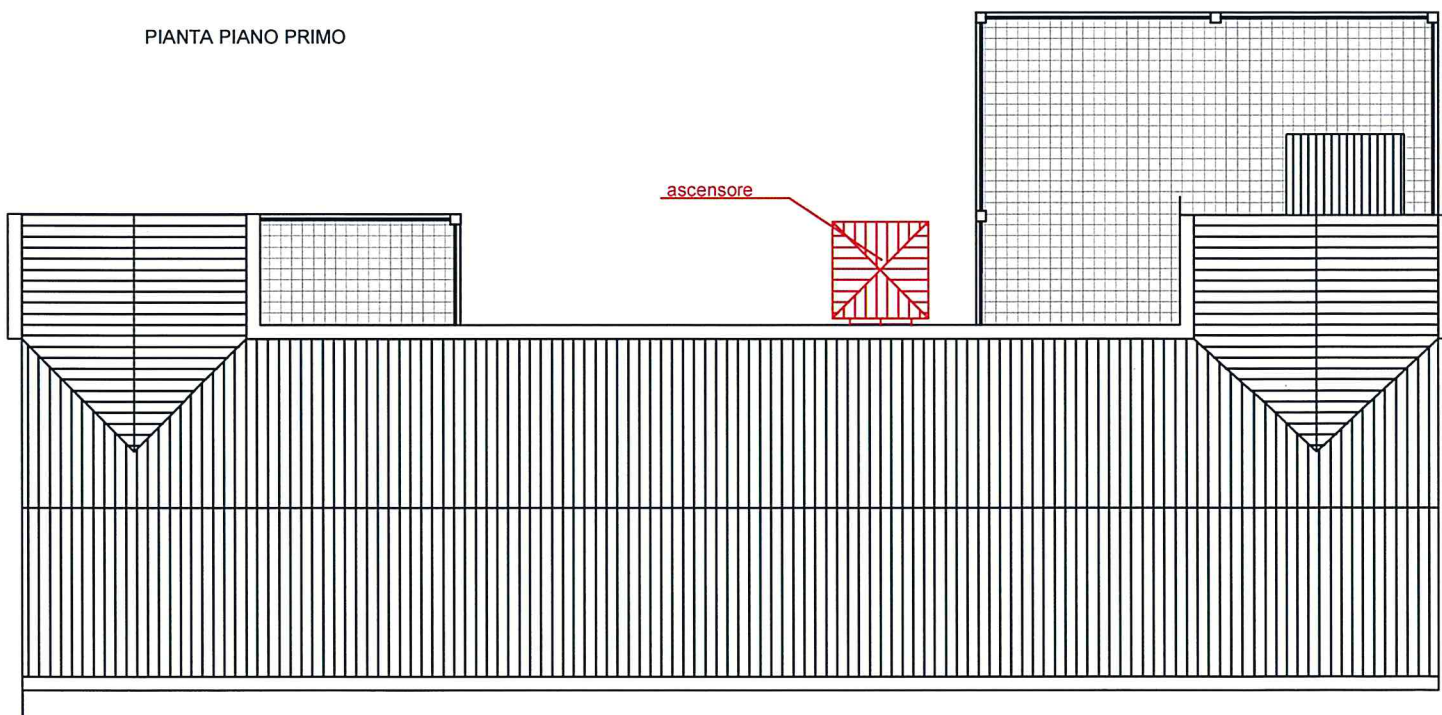

PIANTA COPERTURA