

**RIQUALIFICAZIONE SCUOLA PRIMARIA E
 SECONDARIA DI 1° GRADO**
 Via Luogo di Sasso

D.L. n. 104/2013 convertito dalla L. n. 128/2013 con 23/01/2015
 recanti misure urgenti in materia di istruzione, università e ricerca -
 Clienti per la formazione del piano regionale triennale 2015/2017 e
 del piano annuale 2015 di scuola scolastica

D.G.R. n. 124 del 02/03/2015
 Decreto Dirigente della P.E. Edilizia ed Esprosprazione
 9/EDJ del 09/03/2015 art. 5







PROGETTO ESECUTIVO
**INTERVENTO DI ADEGUAMENTO DEGLI IMPIANTI
 ELETTRICI, TERMICI, IDROSANITARI,
 IGIENE ED ABITABILITÀ,
 INTERVENTI DI RISTRUTTURAZIONE E RIQUALIFICAZIONE
 SU ELEMENTI NON STRUTTURALI ED
 EFFICIENTAMENTO ENERGETICO**

TAVOLA 2a
PIANTE STATO ATTUALE E MODIFICATO

Progetto:
 Ing. Luca Corazza, arch. Daniele Rosettani

Scale:
 1:100-1:50
 Marzo 2015

- ▲ Interventi sui terrazzi
- demolizione pavimenti e massetti
- posa in opera isolante in polistirene 12cm
- massetto sabbia e cemento
- impermeabilizzazione con guaina liquida
- nuovo pavimento in gres porcellanato per esterni
- scolia in pietra penninetrale
- sostituzione porte REI
- inieggatura totale
- sostituzione battiscopa

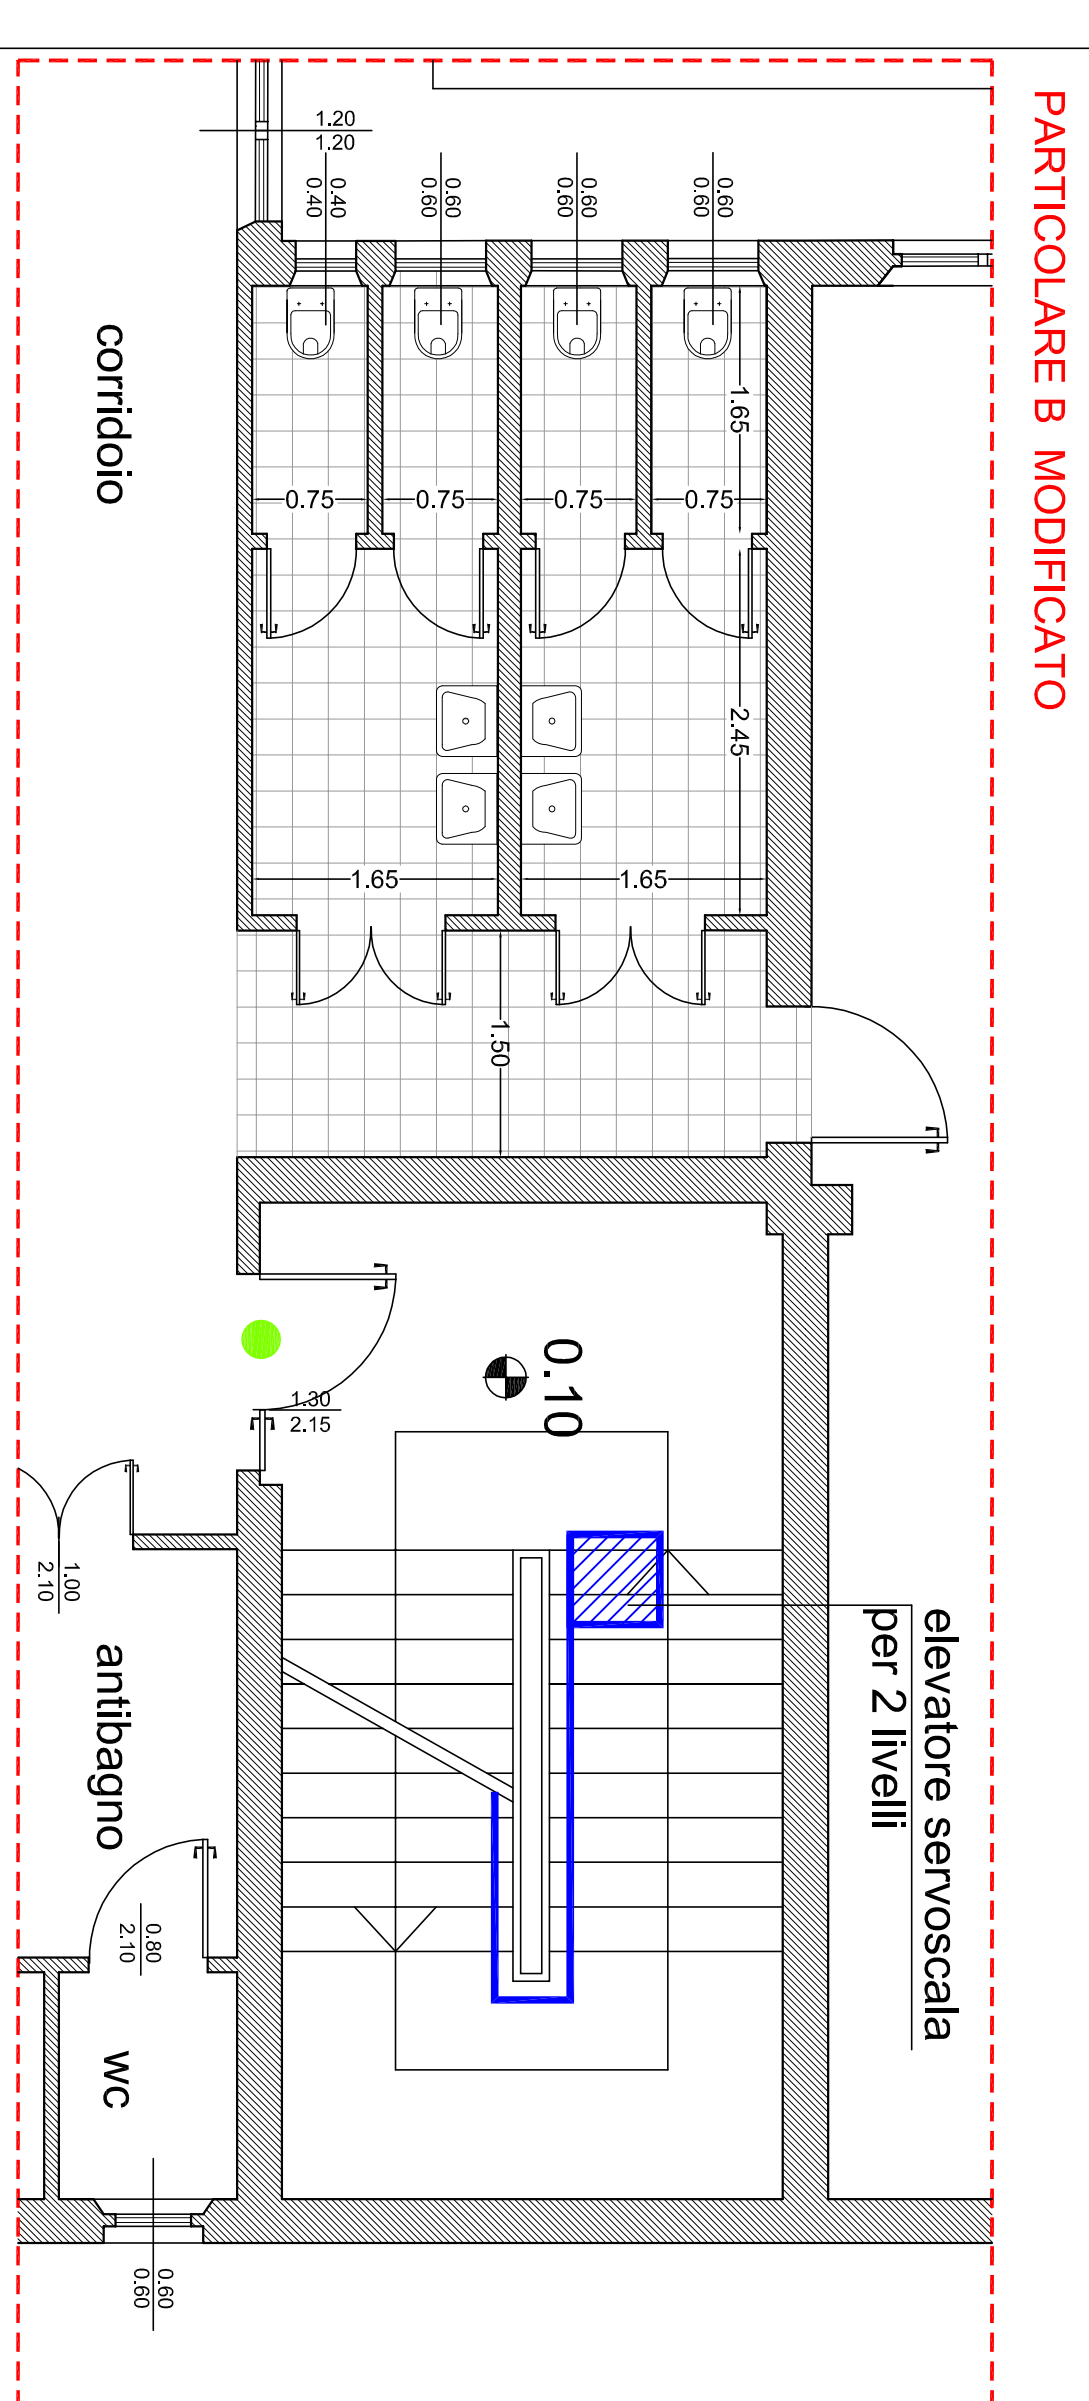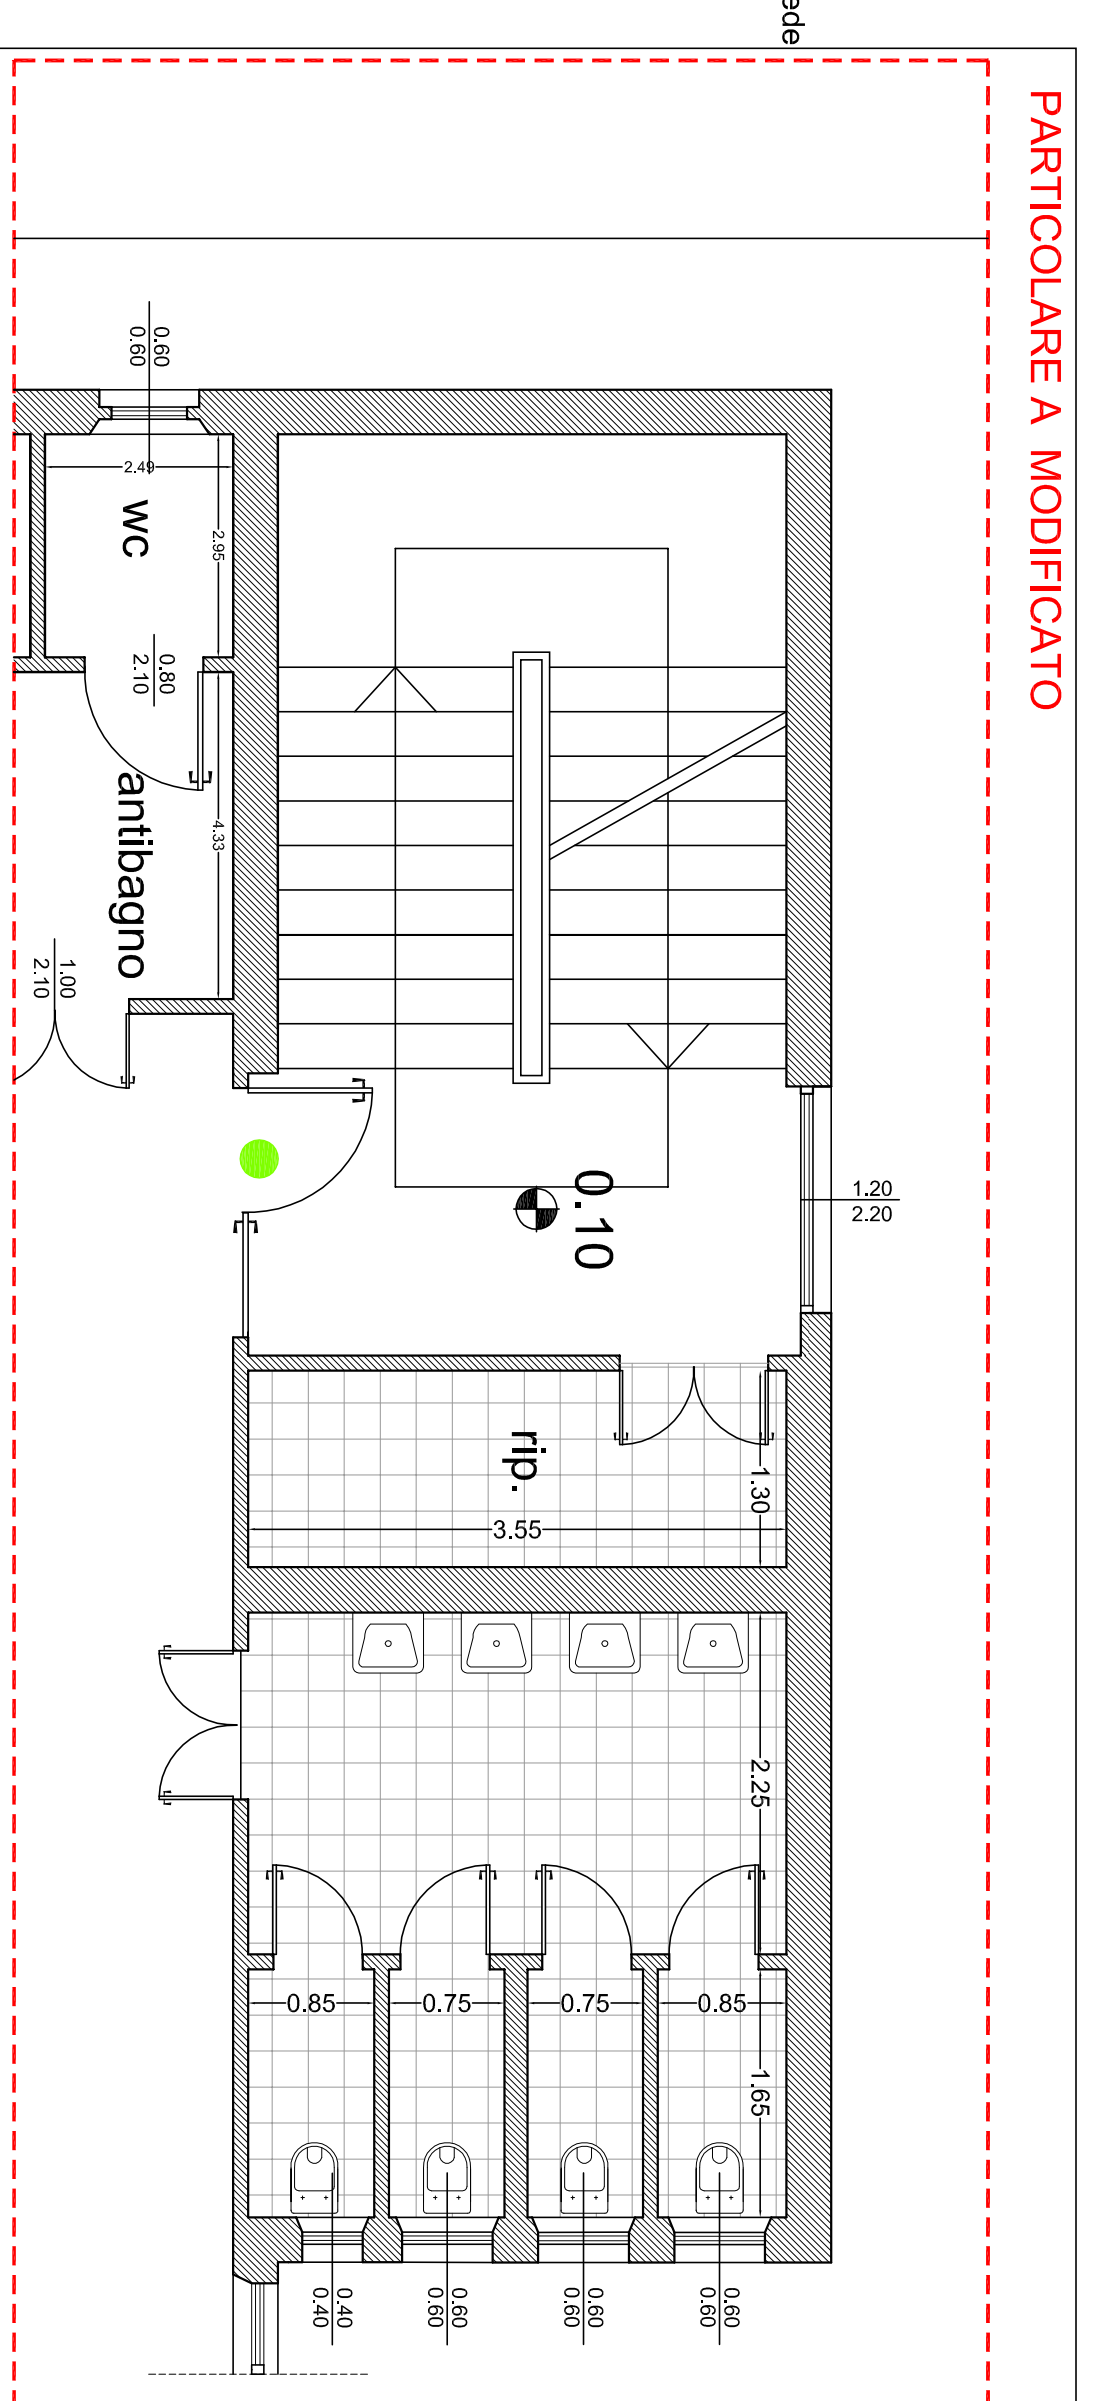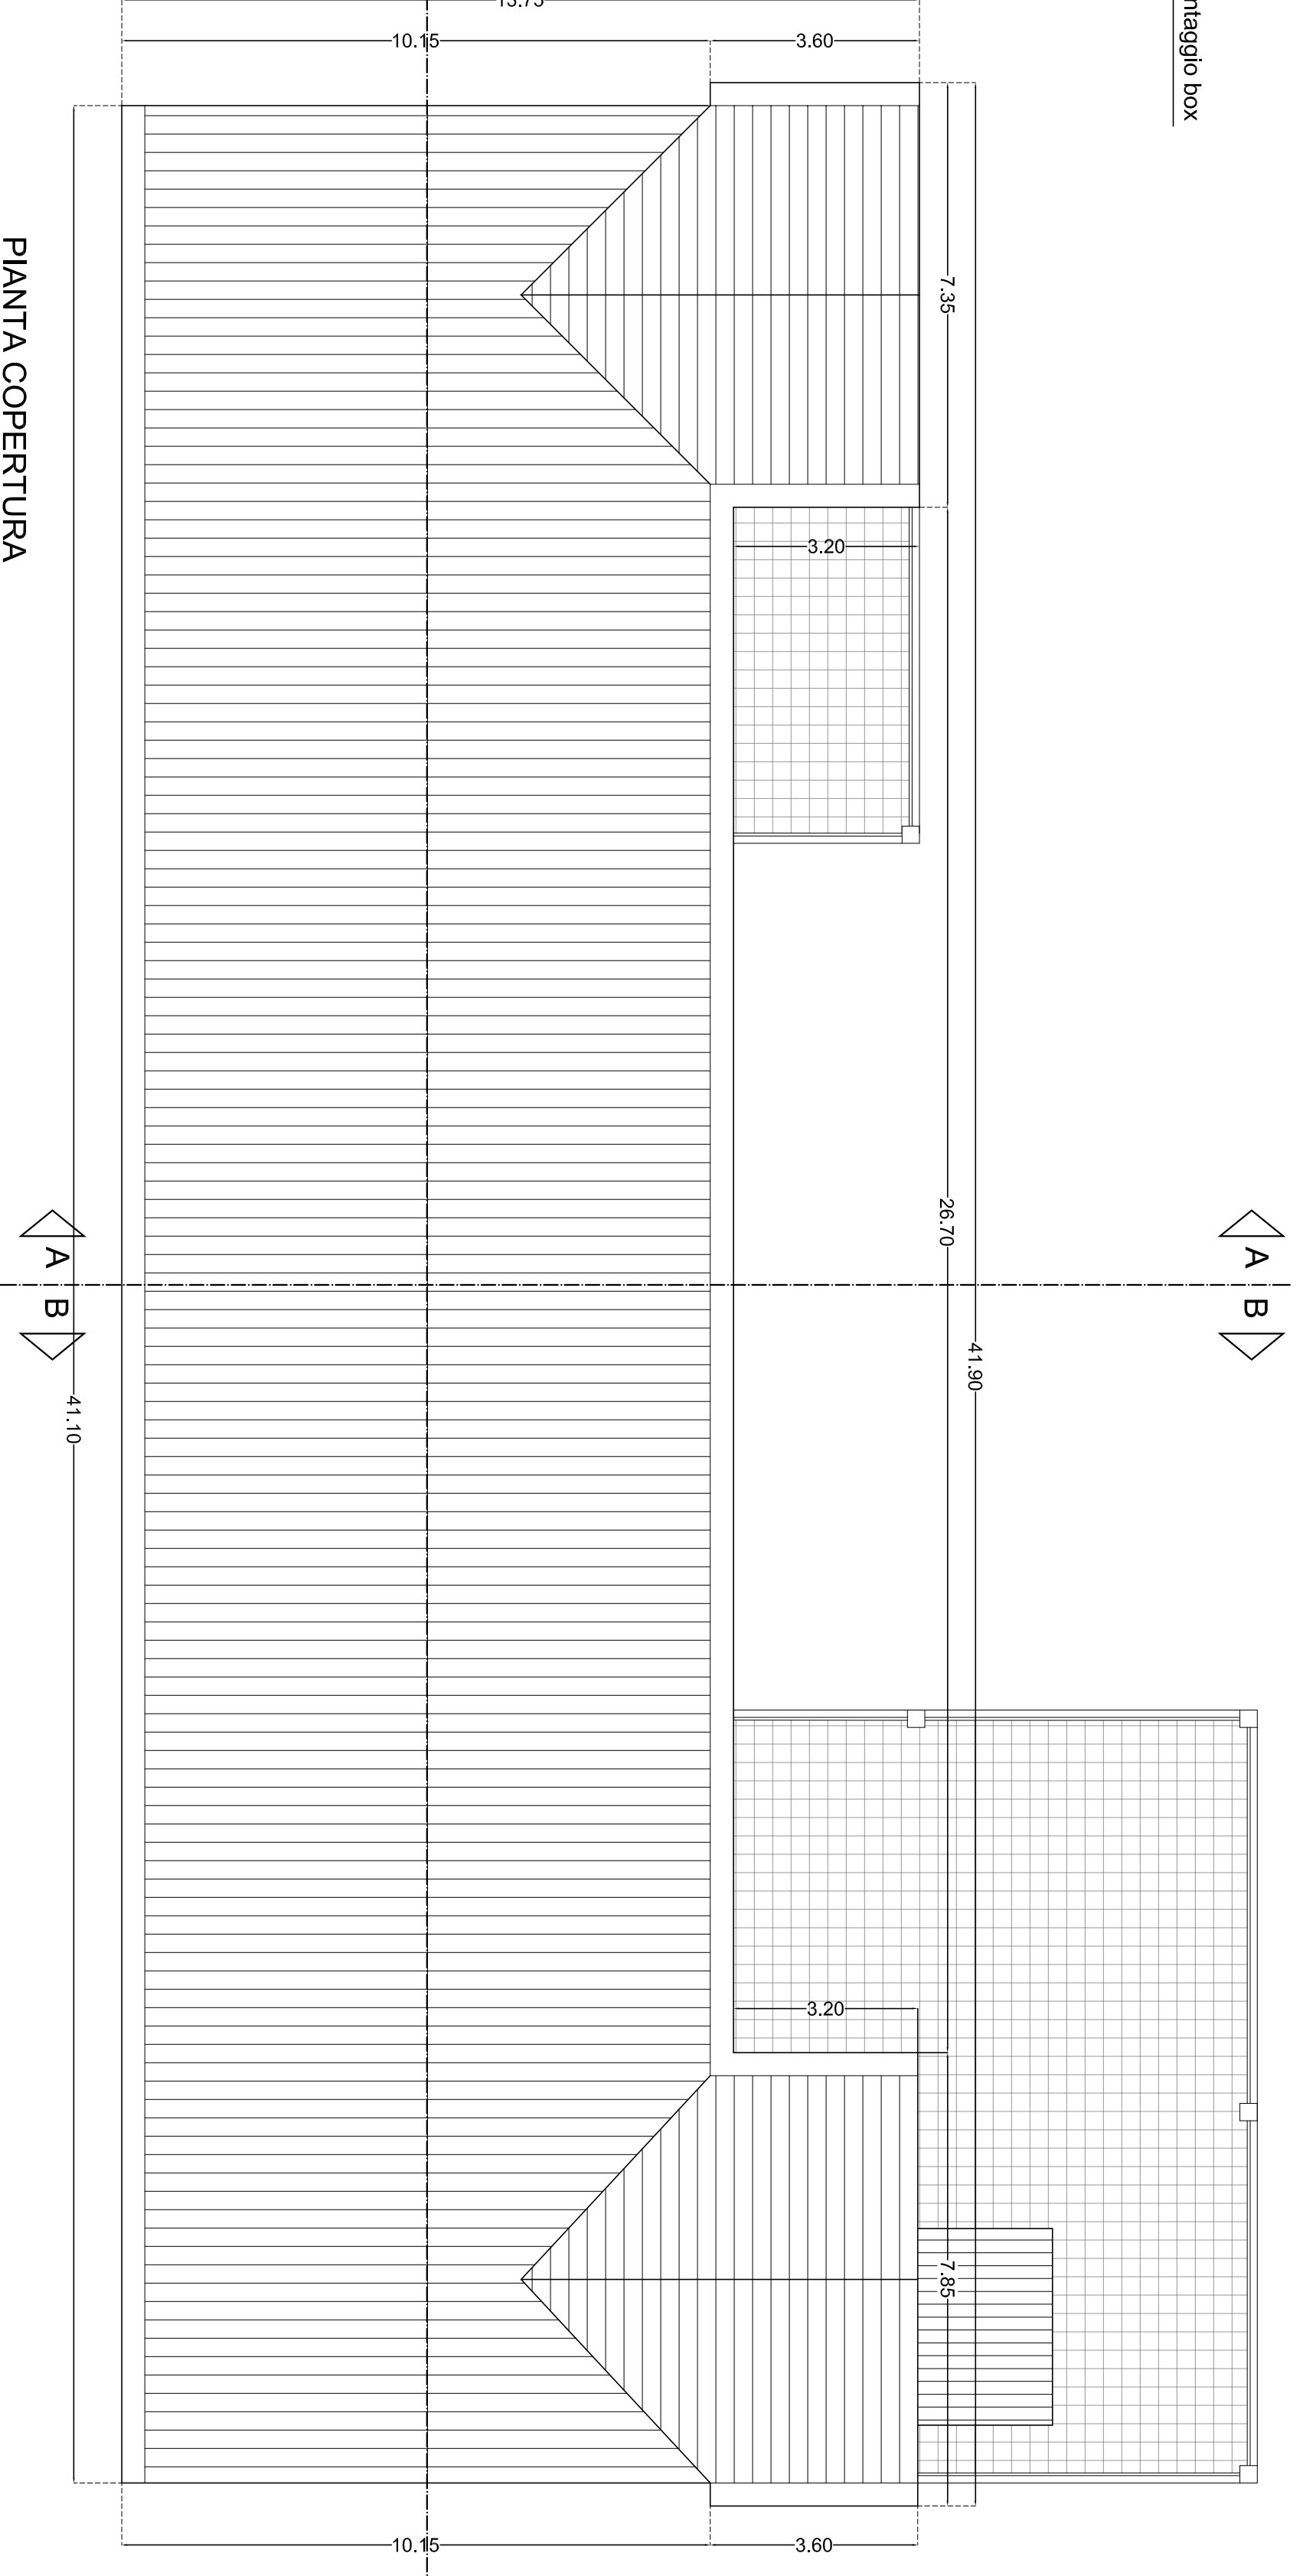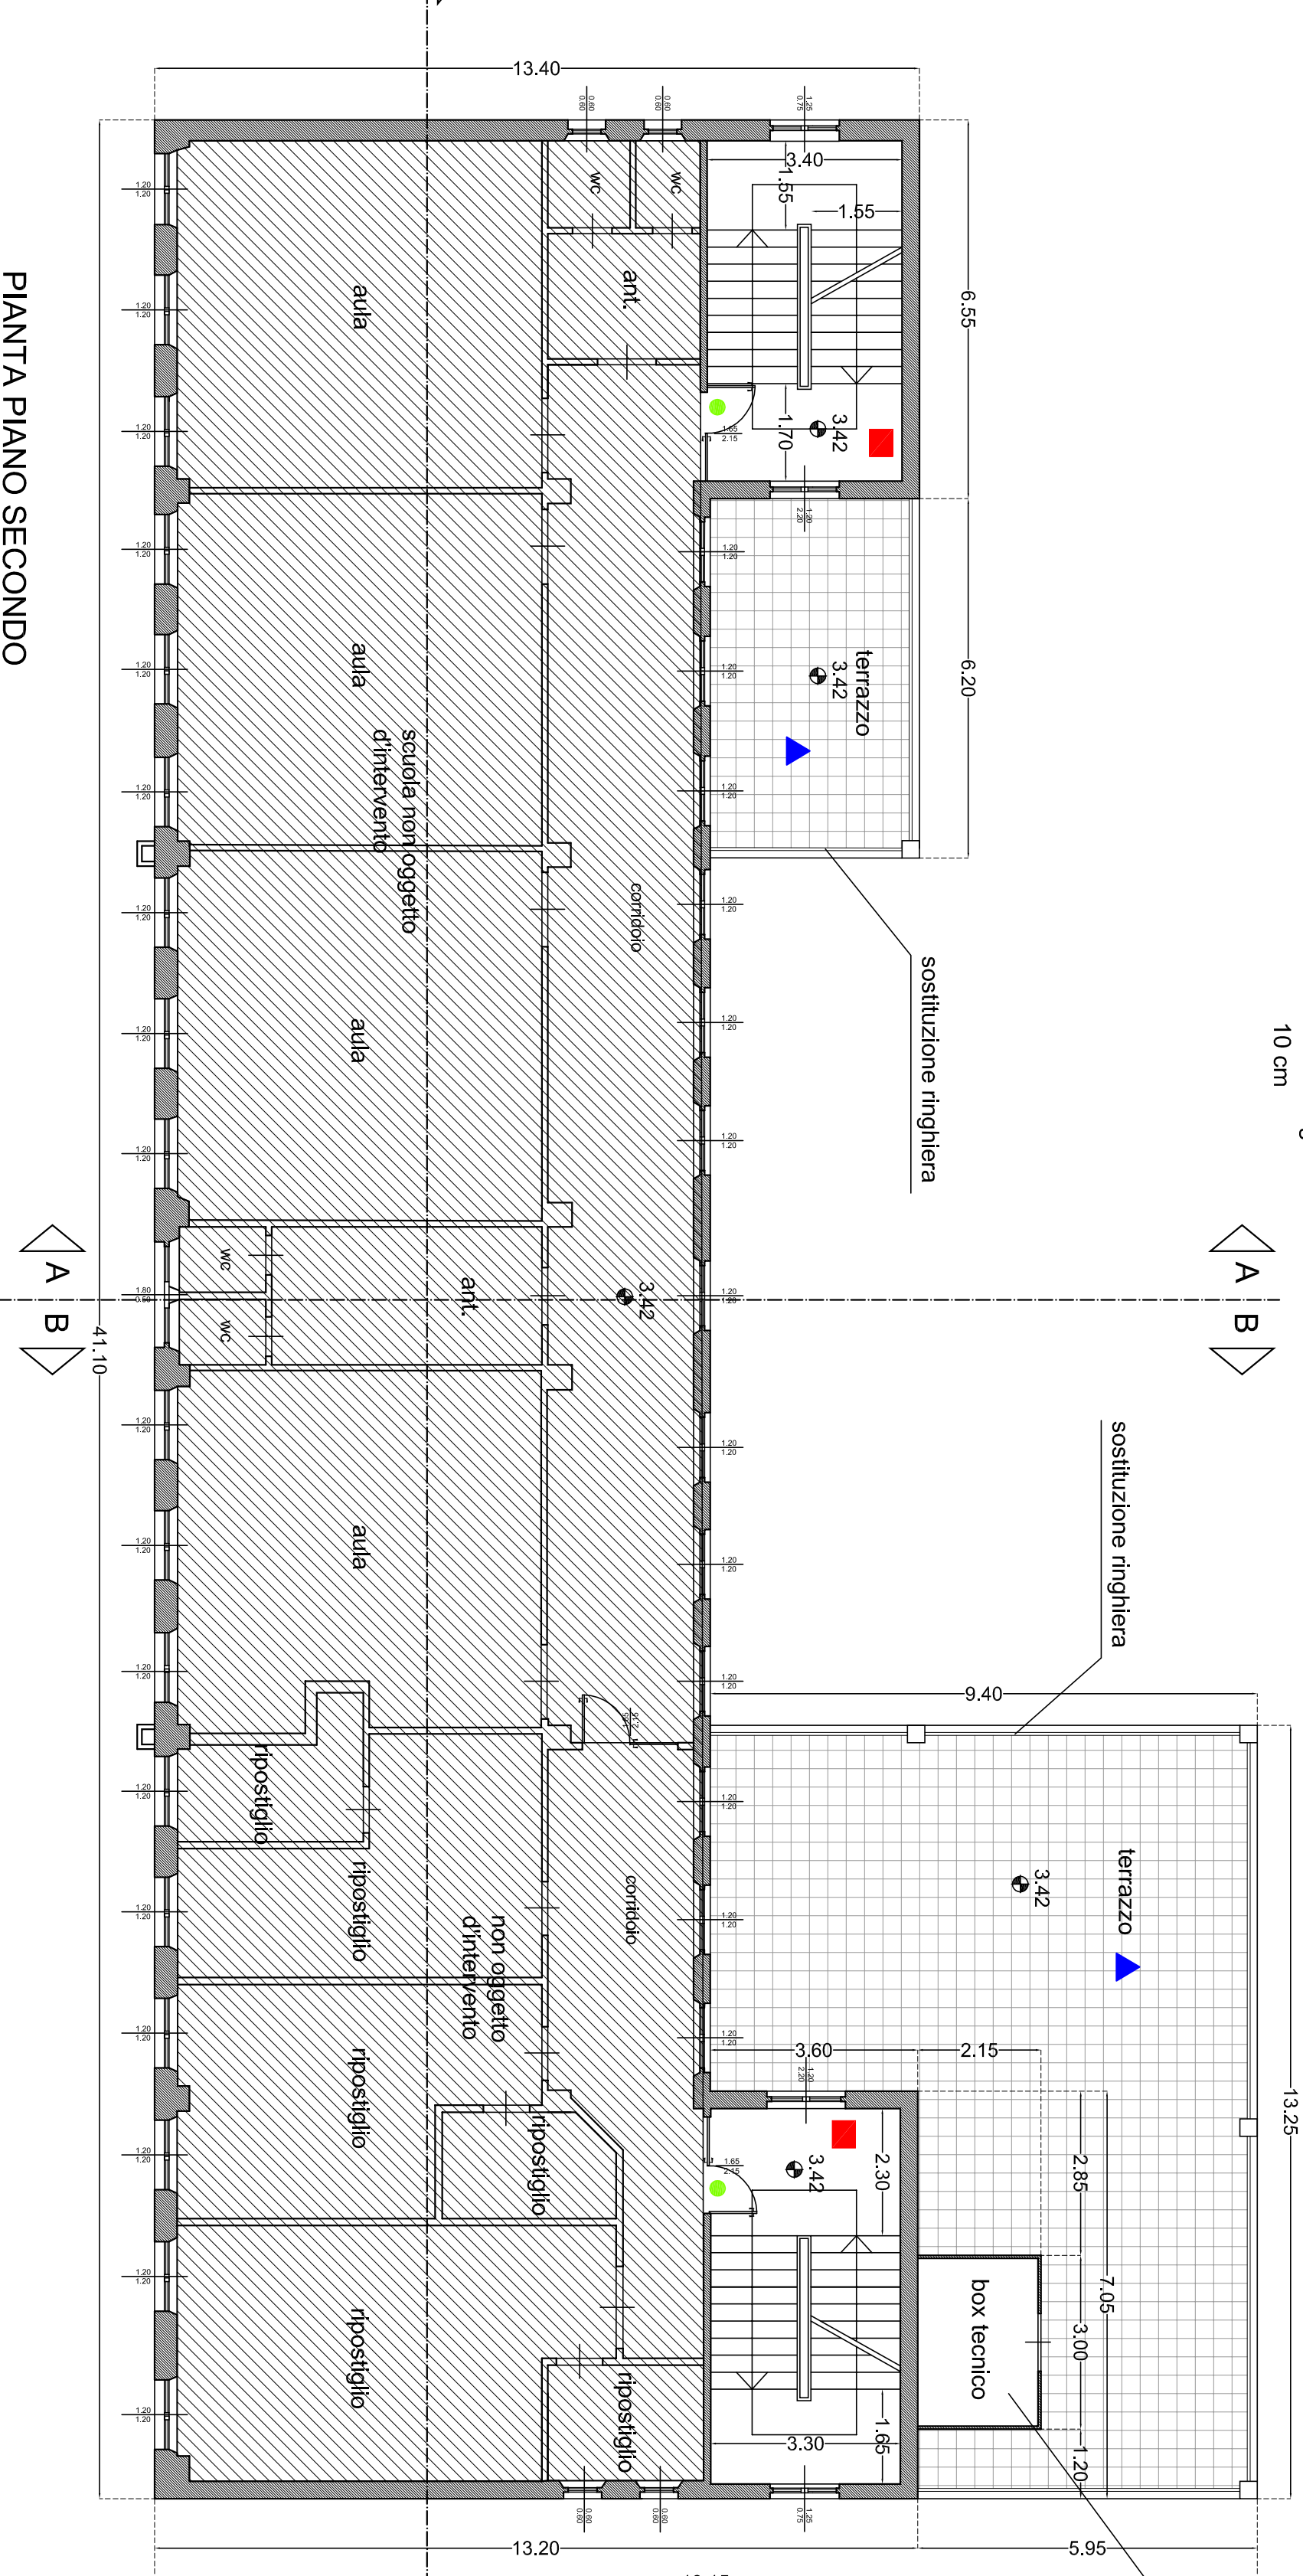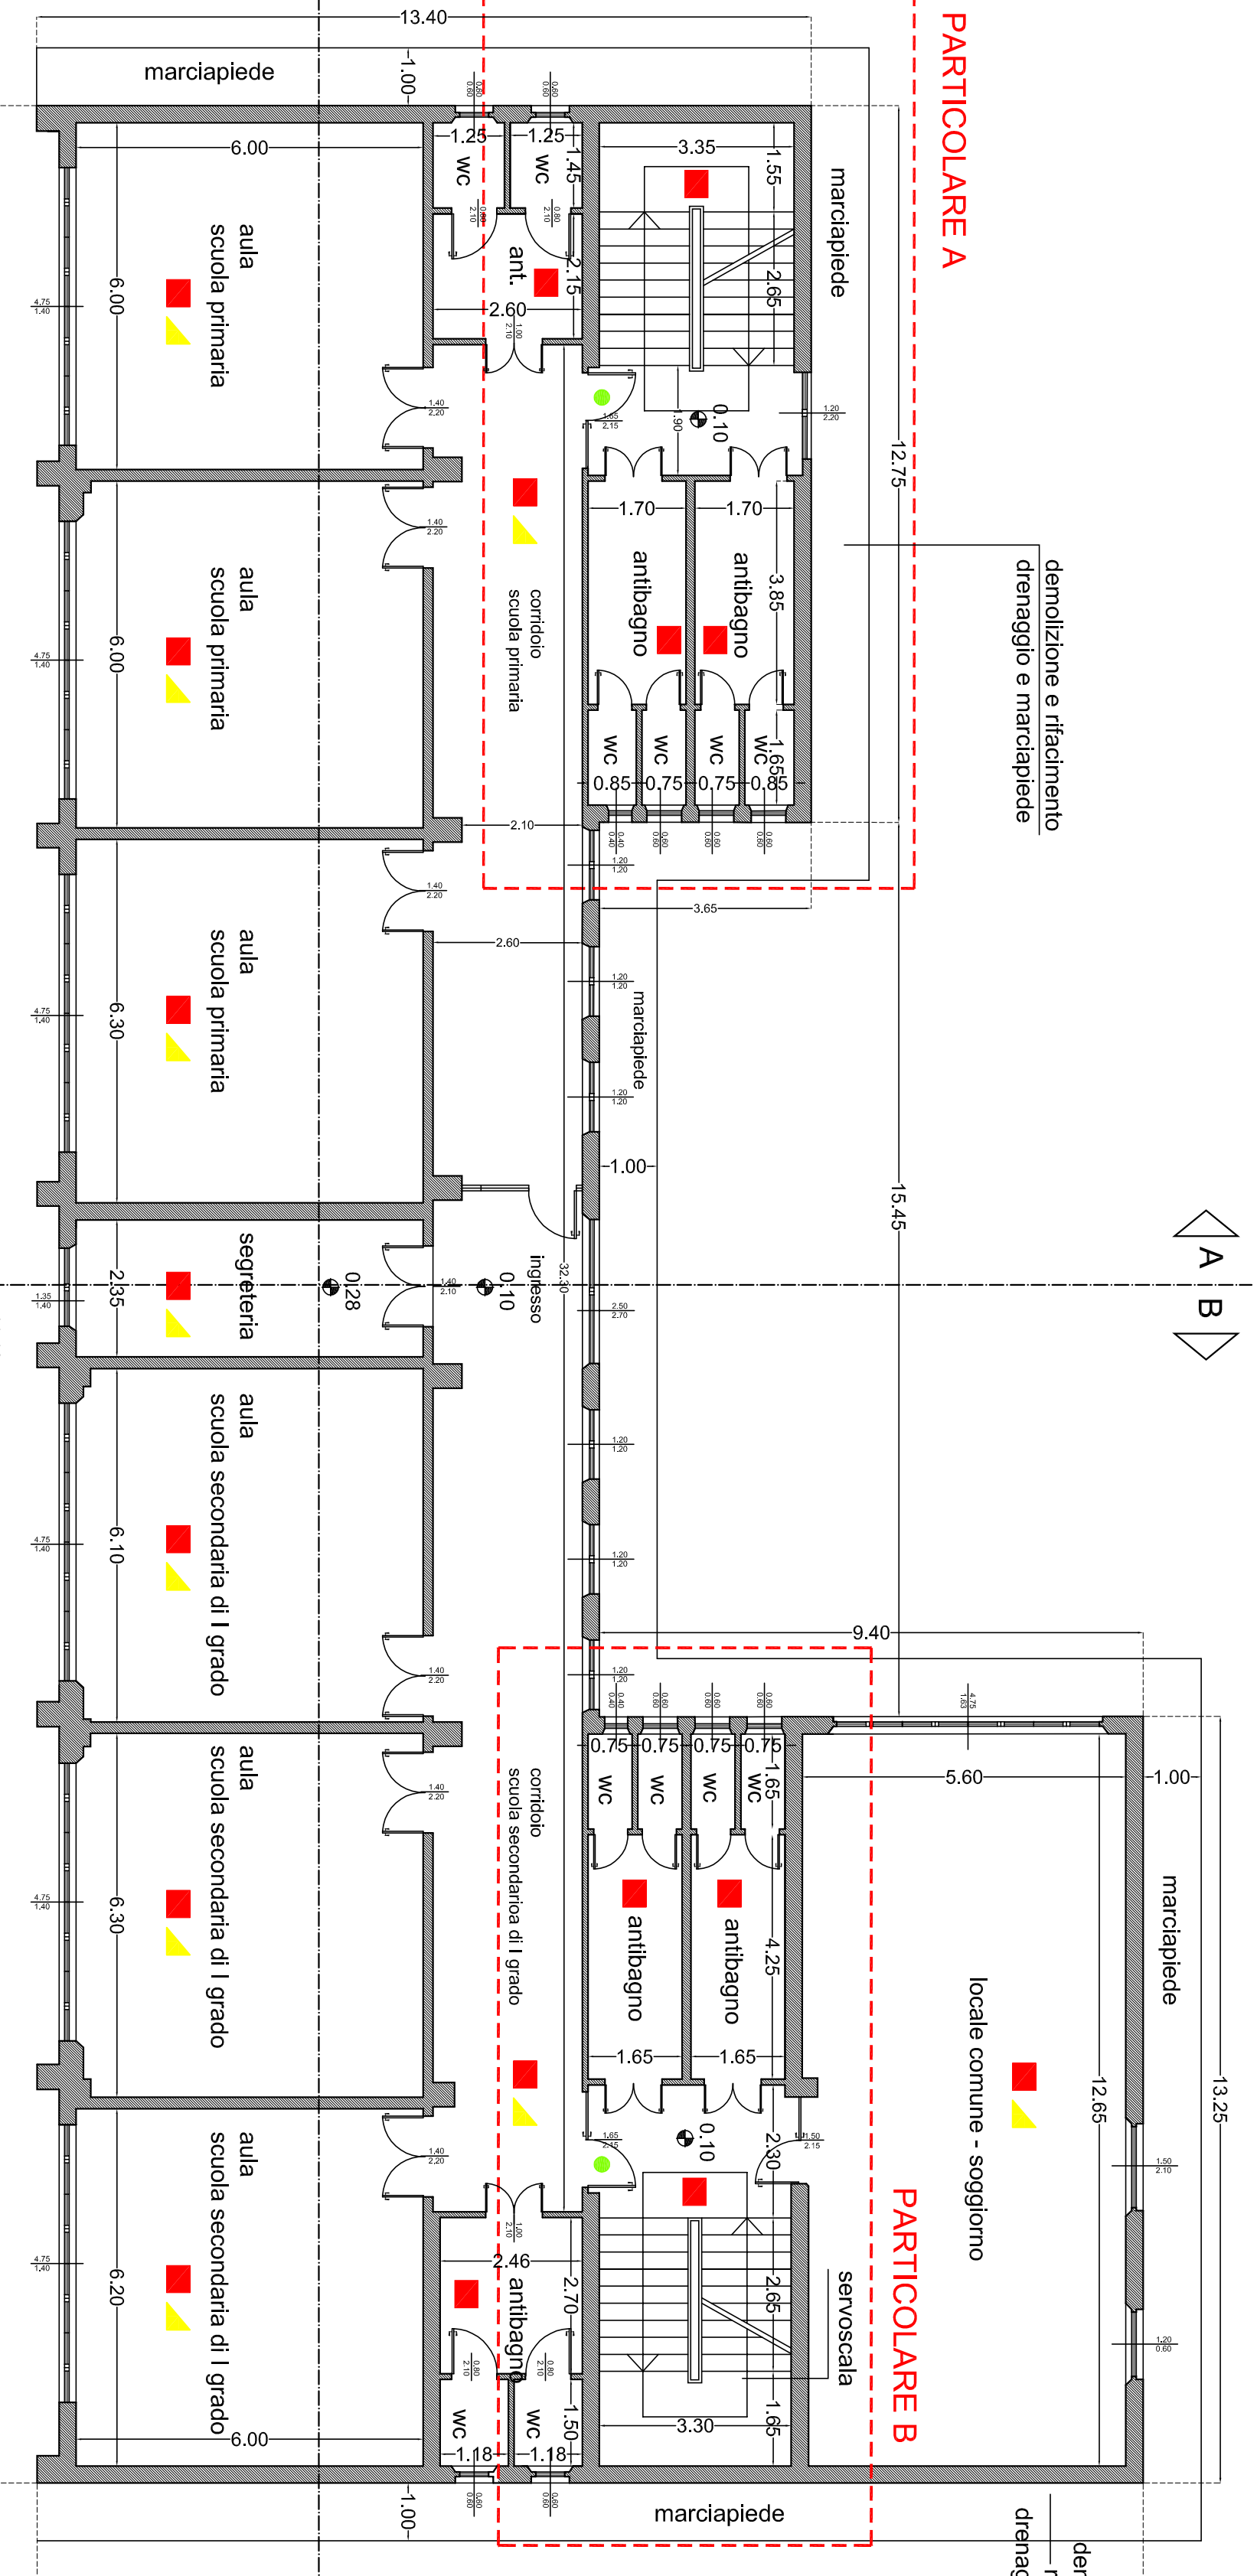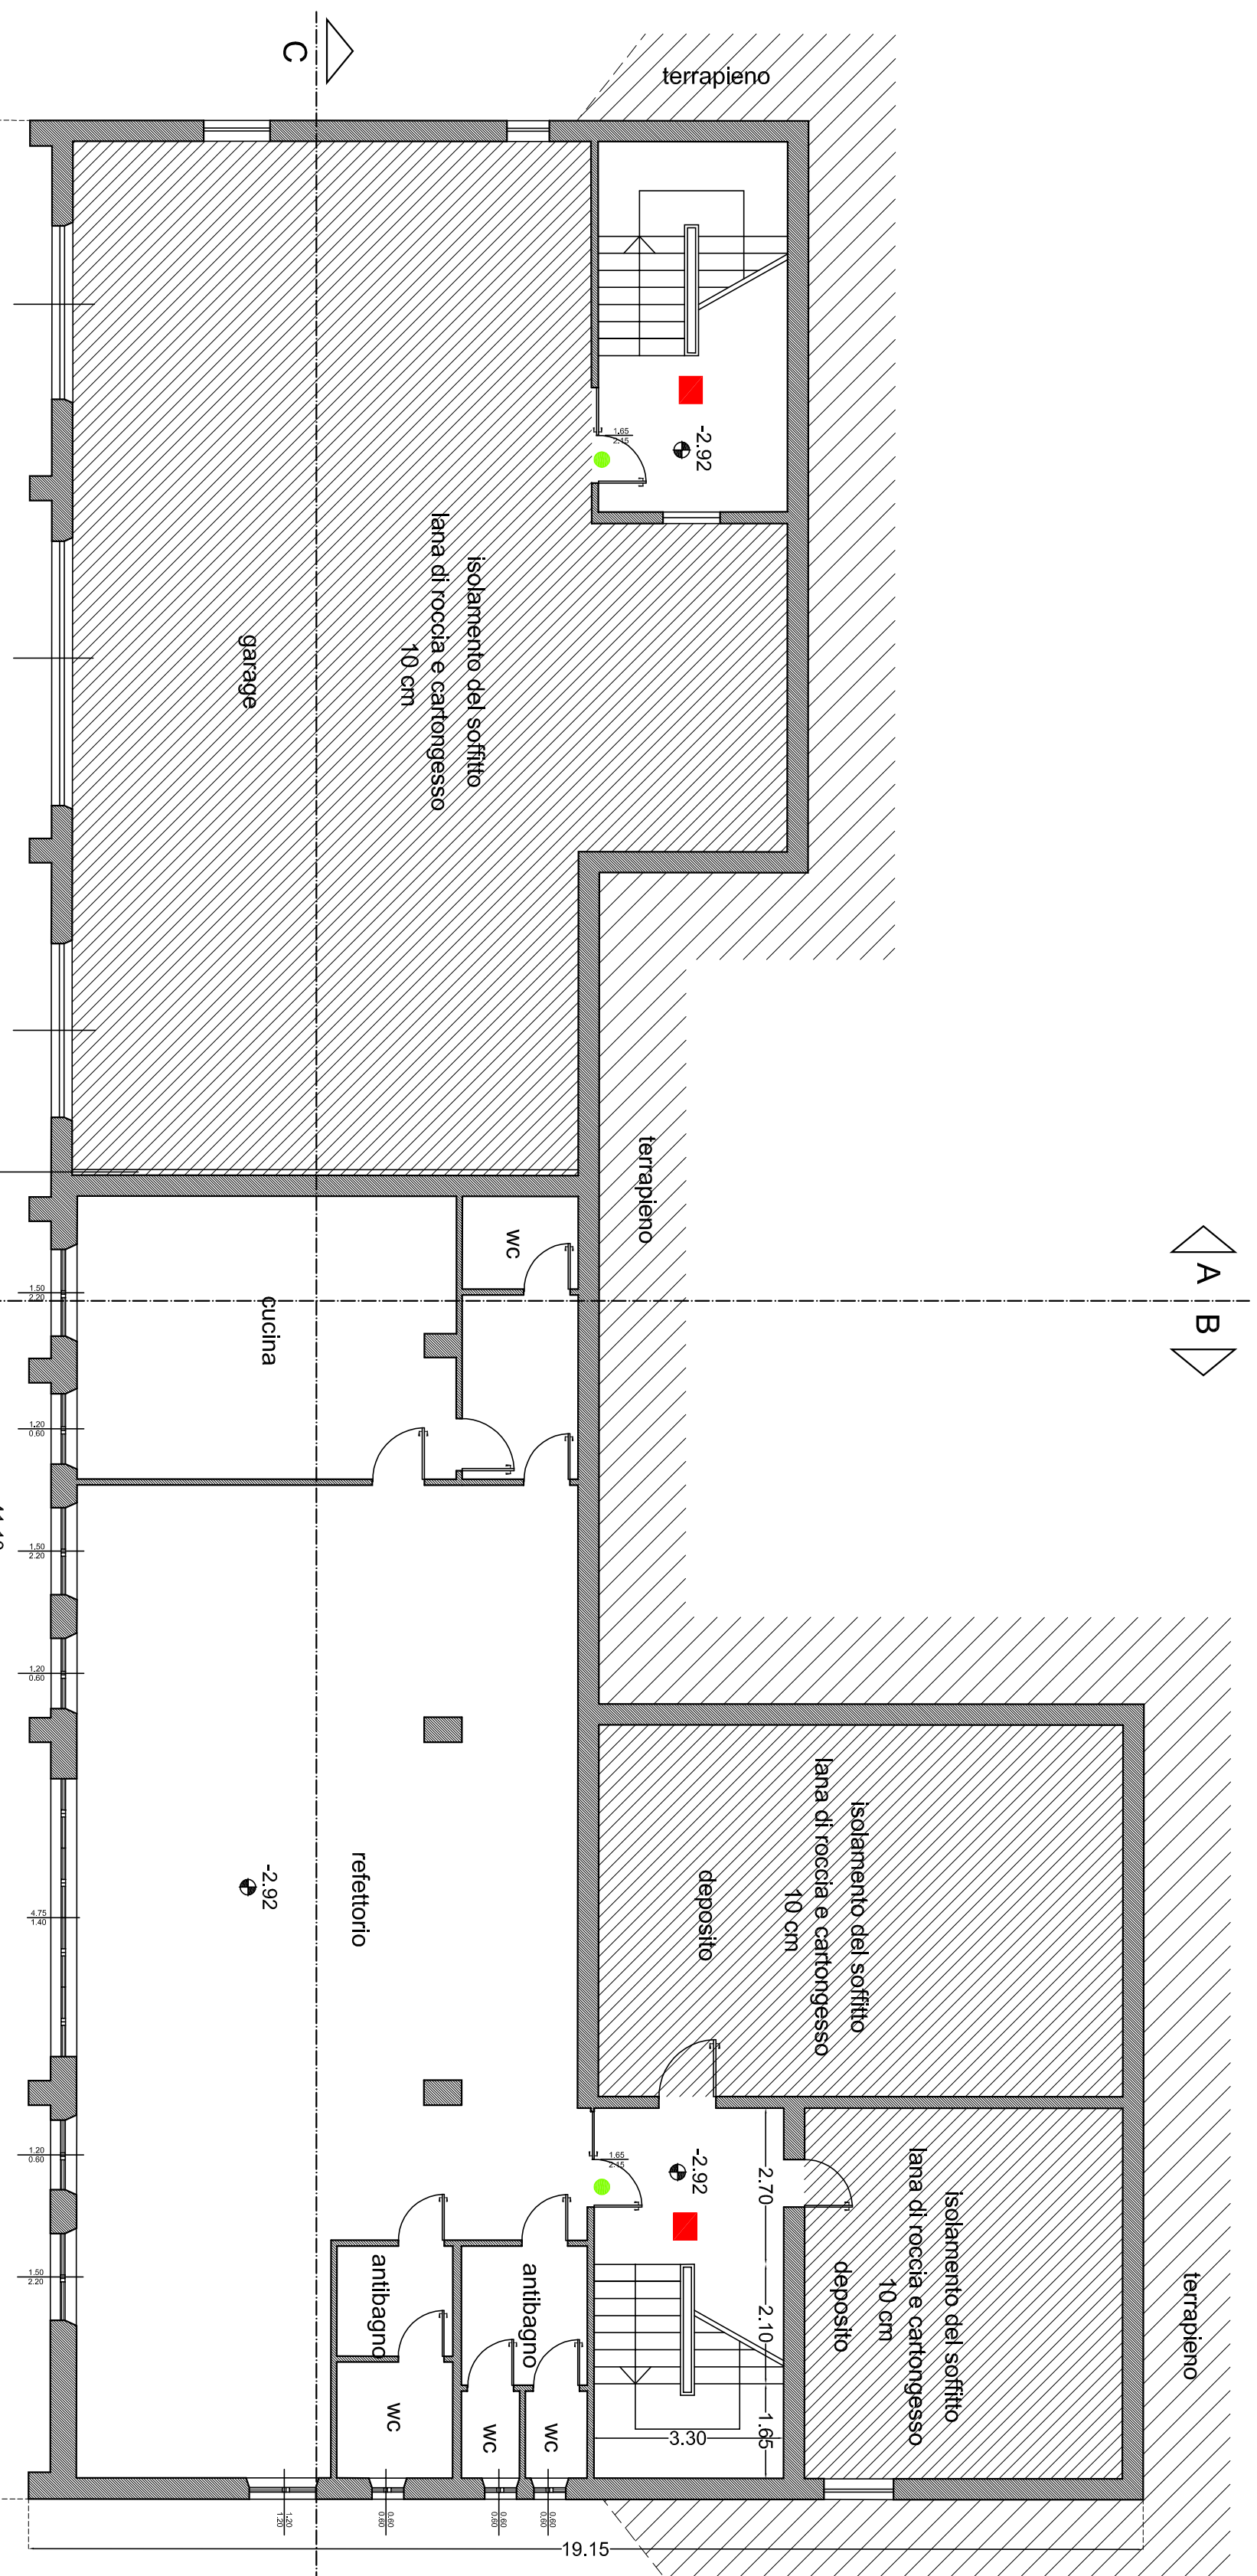

- sostituzione porte REI
- Rifacimento dei bagni
- smontaggio delle porte dei sanitari
- demolizione dei pavimenti dei rivestimenti e del massetto
- nuovo massetto in sabbia e cemento
- ripresa degli intonaci dove è stato tolto il rivestimento
- nuovo pavimento e rivestimento fino a 2m di altezza
- nuovo apparecchi sanitari
- inieggatura totale

ERROR: syntaxerror
OFFENDING COMMAND: --nostringval--

STACK:

/Title
()
/Subject
(D:20150331161117+02'00')
/ModDate
()
/Keywords
(PDFCreator Version 0.9.5)
/Creator
(D:20150331161117+02'00')
/CreationDate
(Admin)
/Author
-mark-