Diagramma di visibilità

Distanza di visuale libera

Visibilità per l'arresto

SCALA DISTANZE 1:1000

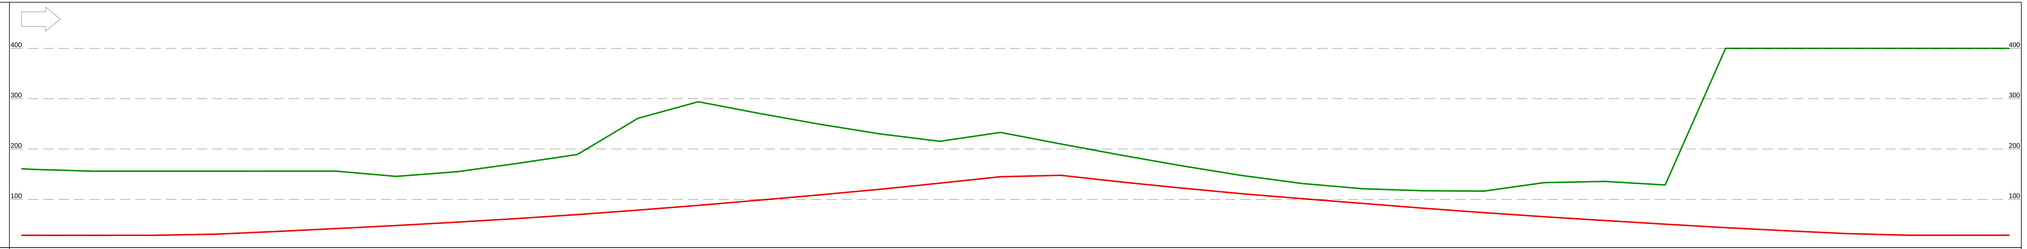


Diagramma di visibilità inverso

Distanza di visuale libera

Visibilità per l'arresto

SCALA DISTANZE 1:1000

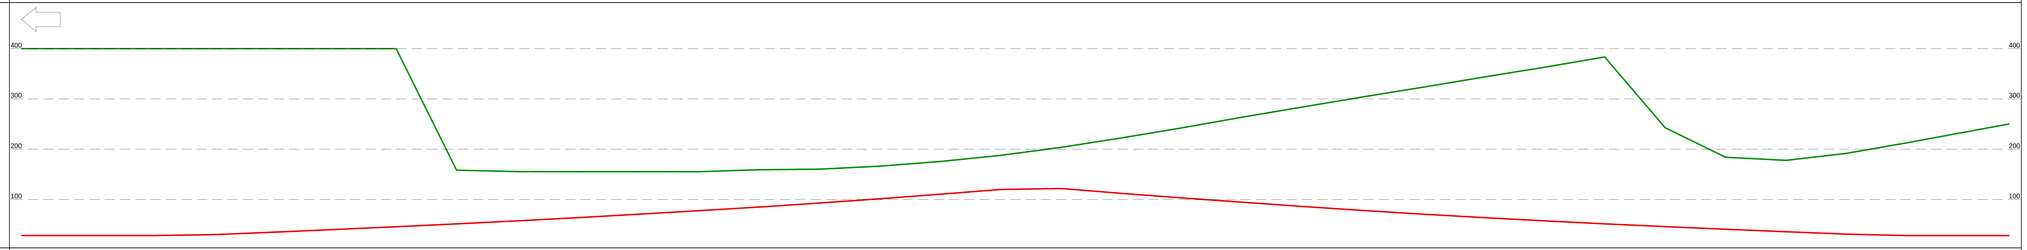


Diagramma delle velocità

Allargamenti visibilità sinistra

Ext

Int

Allargamenti visibilità destra

Int

Ext

Andamento planimetrico

Andamento altimetrico




Ettometriche

PROGETTO ESECUTIVO

Regione Marche

Comune di Fermo

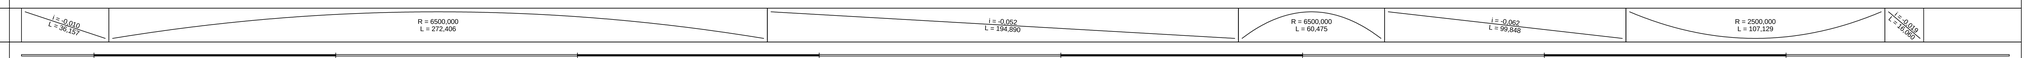Provincia di Fermo

"LAVORI DI REALIZZAZIONE INNESTO S.P. N. 204 LUNGOTENNA E S.P. N. 239 EX S.S. 210 FERMANA - FALERIENSE - COLLEGAMENTO STRADA DEL FERRO"

ELABORATI GRAFICI

SP_Stato di Progetto

SP 02b

Diagrammi di visibilità e velocità Asse 1

SCALA

PROGETTAZIONE

S.A.G.I. s.r.l.
Società per l'Ingegneria, la Geologia e l'Ingegneria
Via Panicale 20
60035 Jesi (AN) Località del Tronto (AP)
Tel. e Fax 0731.767080
e-mail: info@sagiincarico.it PEC: info@pec.sagiincarico.it

Il Direttore Tecnico
Dott. Ing. Maurizio Clemente

Il Progettista Dott. Ing. Sebastiano Orfu

COMMITTENTE

Provincia di Fermo
Settore Viabilità - Infrastrutture - Urbanistica
Viale Trento, 113 63900 FERMO
PEC: provincia.fermo@emarche.it

Il R.U.P., Dott. Ing. Ivano Pignoloni

| LS/SO/28/17 | AGGIORNAMENTO | DATA | PROTOCOLLO | REDATTO | PROGETTATO | VERIFICATO | ACQUISITO | APPROVATO |
|---|---|---|---|---|---|---|---|---|
| 20 Novembre 2017 | | | | | | | | |