


KEY - MAP

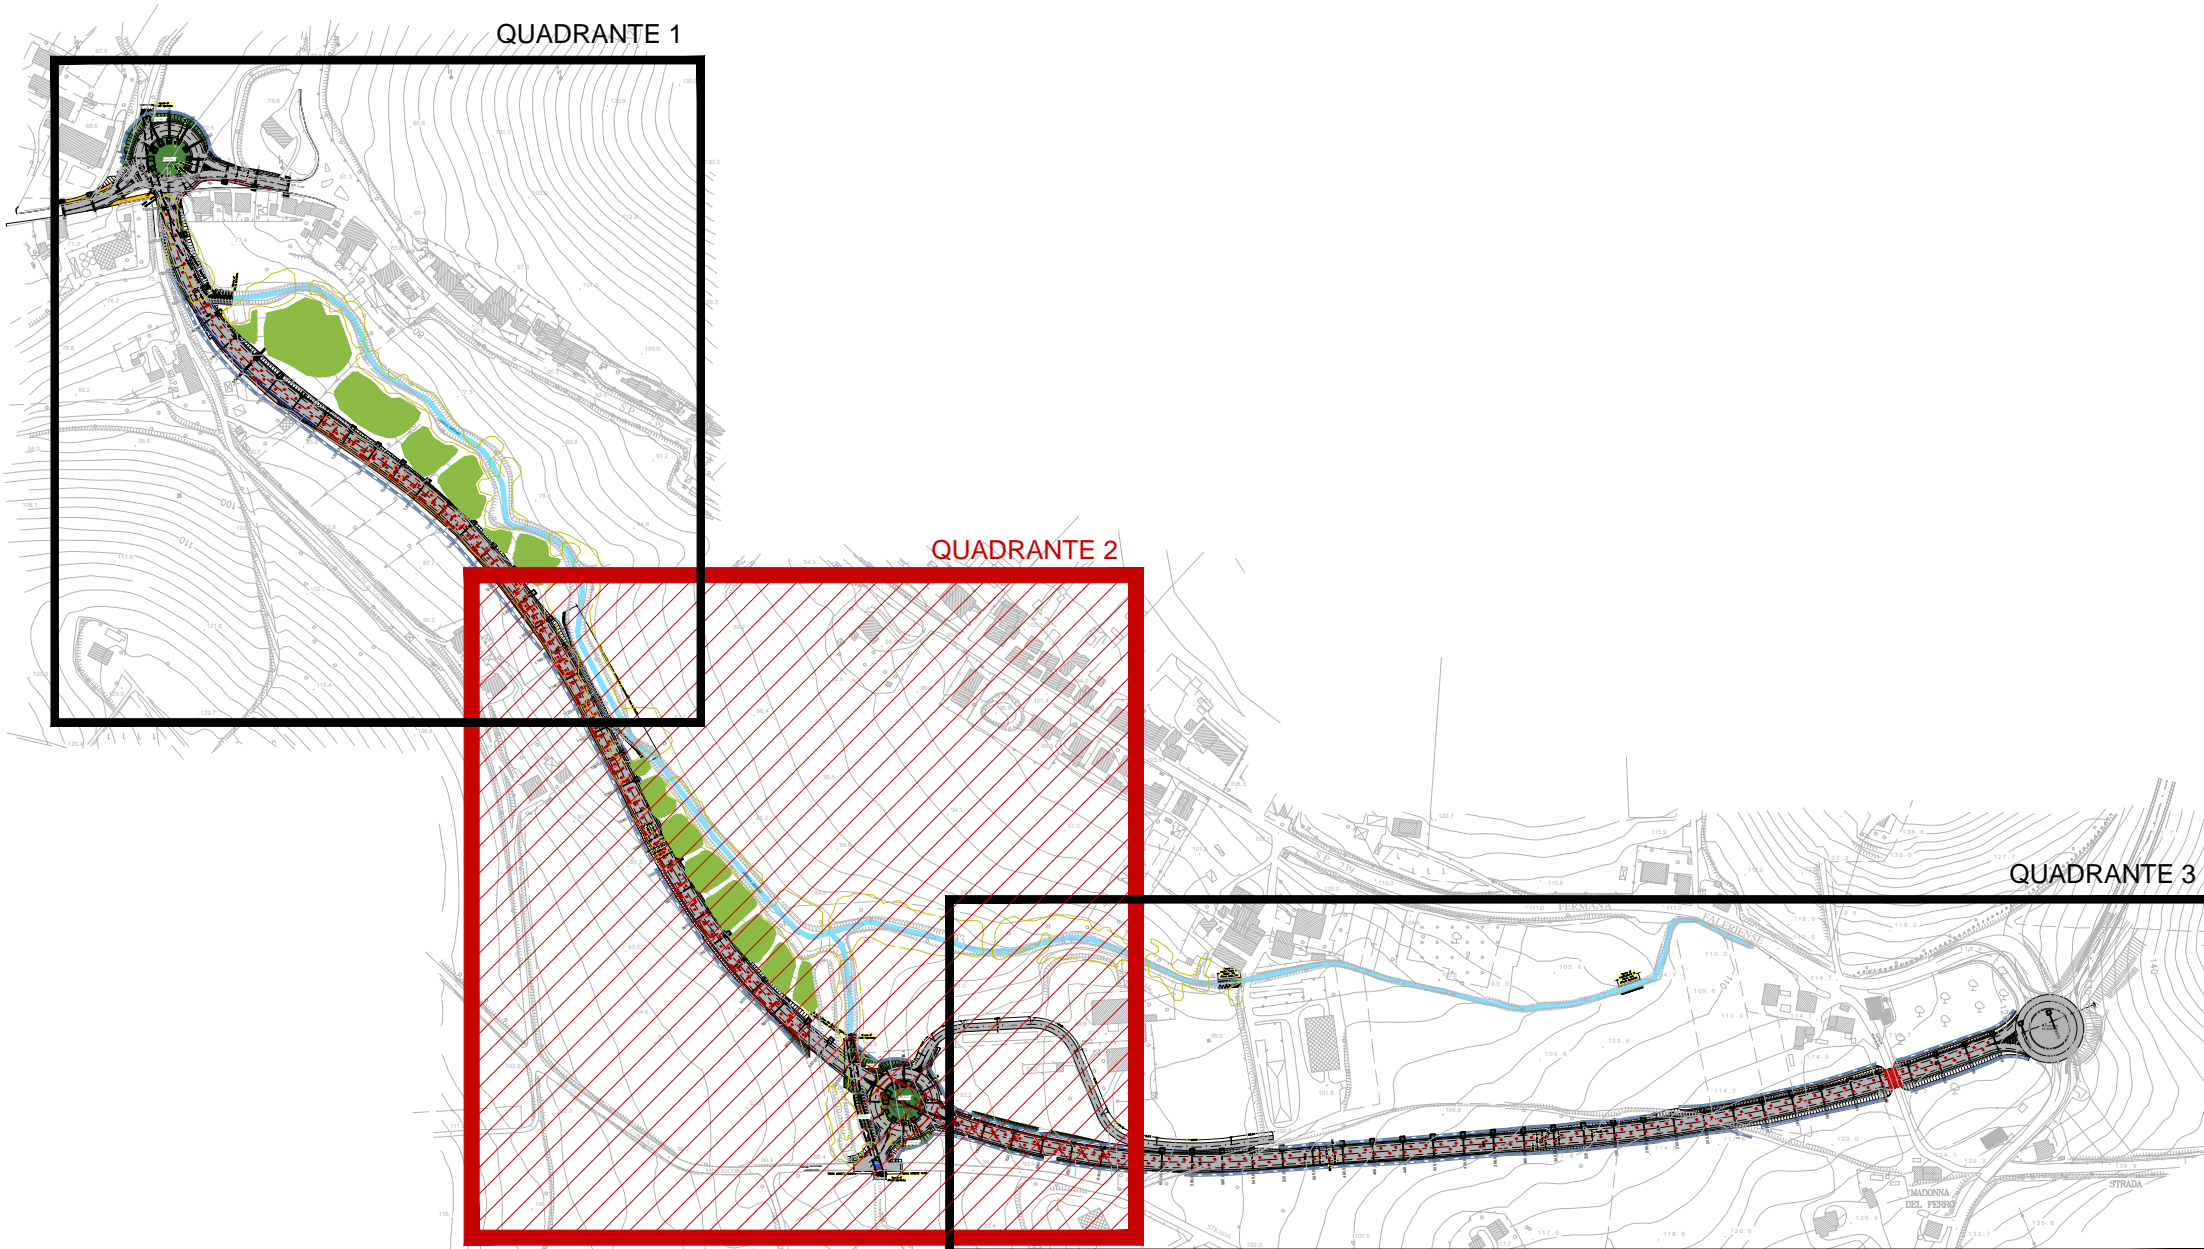

LEGENDA	
LEGENDA SISTEMA BOTANICO VEGETAZIONALE	LEGENDA DRENAGGI
VEGETAZIONE RIPARIALE ESISTENTE	POZZI DRENANTI al di sotto della piattaforma stradale disposti a quadrone in ragione di 1 pozzo ogni 10 m sulla stessa fila (2800 L.min 5,00m - L.max 8,00m)
INTERVENTO TIPO 1 - Cespuglio neri: Roverella e Ginestra (vedi Part.1 Tav. SP-09d)	SETTO DRENANTE: impianto di drenaggio superficiale per smaltimento idrico e drenaggio cieco di attraversamento sotterraneo stradale per depressione e attenuazione del livello statico della falda permanente soggiacente il corpo stradale. Interasse tra i setti drenanti = 15,00m.
INTERVENTO TIPO 2 - Salice bianco, Pioppo bianco e Biancospino (vedi Part.2 Tav. SP-09d)	SETTO DRENANTE: impianto di drenaggio superficiale per smaltimento idrico e drenaggio cieco di attraversamento sotterraneo stradale per depressione e attenuazione del livello statico della falda permanente soggiacente il corpo stradale. Interasse tra i setti drenanti = 8,00m.
INTERVENTO TIPO 3 - RINVERDIMENTO SCARPATE CON ERBA E ARBUSTI Ginestra e Biancospino	SETTO DRENANTE: trincea drenante lineare di captazione falda proveniente da monte da alleggerire la corrispondenza del piano di sottofondo stradale.

"LAVORI DI REALIZZAZIONE INNESTO S.P. N. 204 LUNGOTENNA E S.P. N. 239 EX S.S. 210 FERMANA - FALERIENSE - COLLEGAMENTO STRADA DEL FERRO"		
ELABORATI GRAFICI		SP_Stato di Progetto
SP 09b Planimetria di progetto: drenaggi ed opere di mitigazione ambientale - Quadrante 2		
PROGETTAZIONE		
 Società per l'Ambiente, la Geologia e l'Ingegneria Via Pavesio, 20 62074 San Benedetto del Tronto (AP) Tel. e Fax 0735/775760 e-mail: info@sagisrl.it - P.E.C. info@sagisrl.it Il Direttore Tecnico Dott. Ing. Maurizio Ciamocini		
IL Progettista: Dott. Ing. Sebastiano Otti		
COMMITTENTE		
 Provincia di Fermo Servizio Viabilità - Infrastrutture - Urbanistica Viale Trento, 113 63000 FERMO PEC: provincia.fermo@provincia.fermo.it		
IL R.U.P.: Dott. Ing. Ivano Pignatelli		
LS/SO/28/17	AGGIORNAMENTO	DATA
20 novembre 2017	1	10/05/18
	PROTOCOLLO	LS/SO/28/17
	REDAITTO	D.D.
	PROGETTATO	S.A.G.I.
	VERIFICATO	S.A.G.I.
	ACQUISITO	S.A.G.I.
	APPROVATO	S.A.G.I.

