Diagramma di visibilità

Distanza di visuale libera

Visibilità per l'arresto

SCALA DISTANZE 1:1000

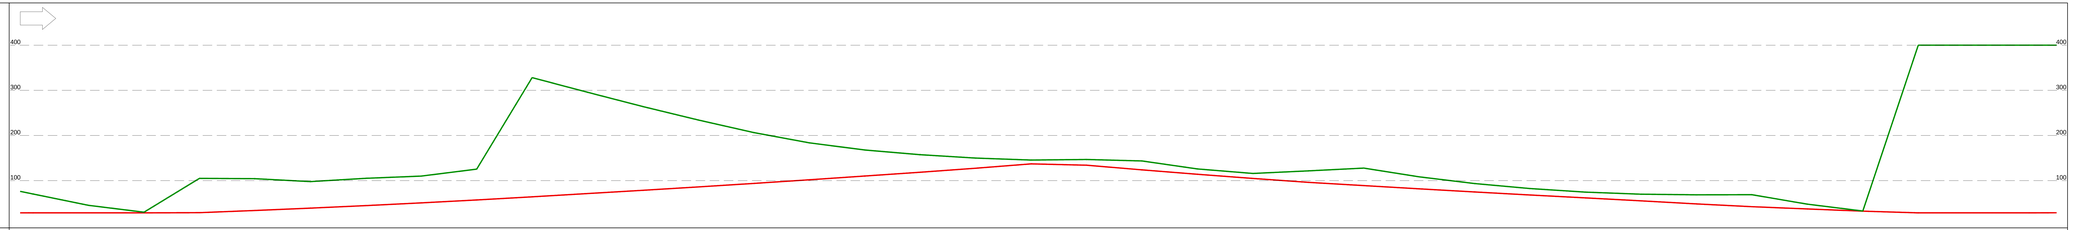

Diagramma di visibilità inverso

Distanza di visuale libera

Visibilità per l'arresto

SCALA DISTANZE 1:1000

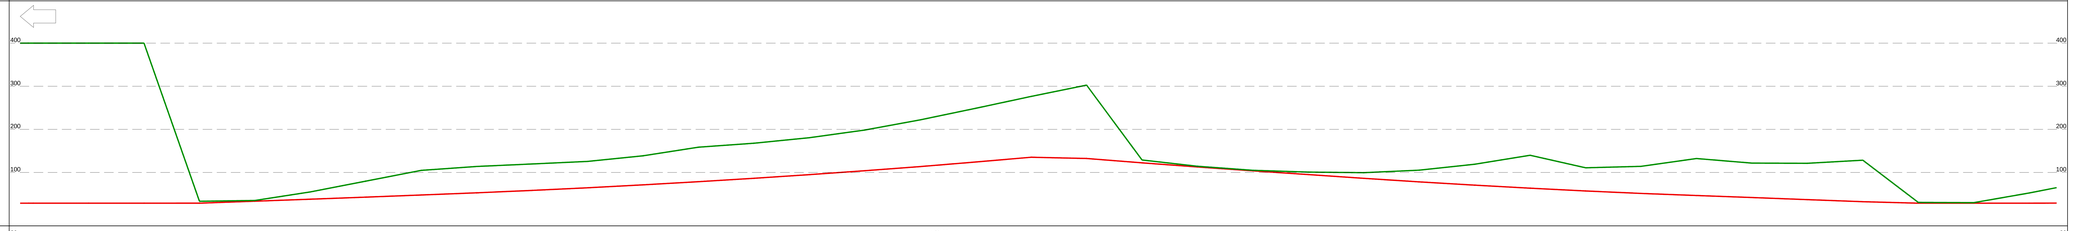

Diagramma delle velocità

Allargamenti visibilità sinistra

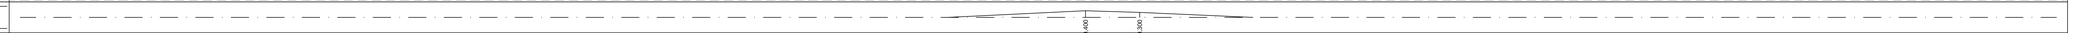

Allargamenti visibilità destra

Andamento planimetrico

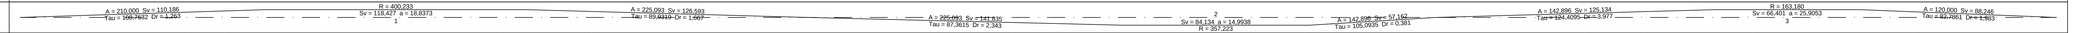

Andamento altimetrico

Ettometriche

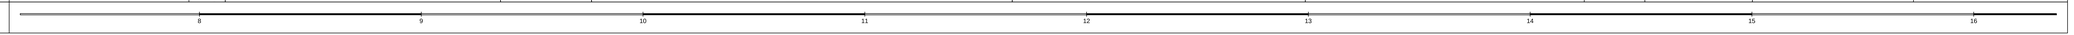

PROGETTO ESECUTIVO

Regione Marche | Comune di Fermo | Provincia di Fermo

"LAVORI DI REALIZZAZIONE INNESTO S.P. N. 204 LUNGOTENNA E S.P. N. 239 EX S.S. 210 FERMANA - FALERIENSE - COLLEGAMENTO STRADA DEL FERRO"

ELABORATI GRAFICI | SP_Stato di Progetto

SP 02c — Diagrammi di visibilità e velocità Asse 2

SCALA

PROGETTAZIONE

S.A.G.I. s.r.l.
Società per l'Ambiente, la Geologia e l'Ingegneria
Via Pasubio,28
63900 Fermo (AP) Località Campiglione
tel. e fax 0734 421982
e-mail: info@sagi-srl.it - PEC: sagi@pec.sagiservizi.it

IL Direttore Tecnico
Dott. Ing. Alberto Clarezza

IL Progettista Dott. ing. Sebastiano Orlo

COMMITTENTE

Provincia di Fermo
Settore Infrastrutture Viabilità - Urbanistica
Edilizia Scolastica e Patrimoniale
tel. provincia.fermo@fermo.it

IL R.U.P. Dott. Ing. Ivano Pignoloni

LSSO2B17	AGGIORNAMENTO	DATA	PROTOCOLLO	REDATTO	PROGETTATO	VERIFICATO	ACQUISITO	APPROVATO
20 Novembre 2017								