



KEY - MAP

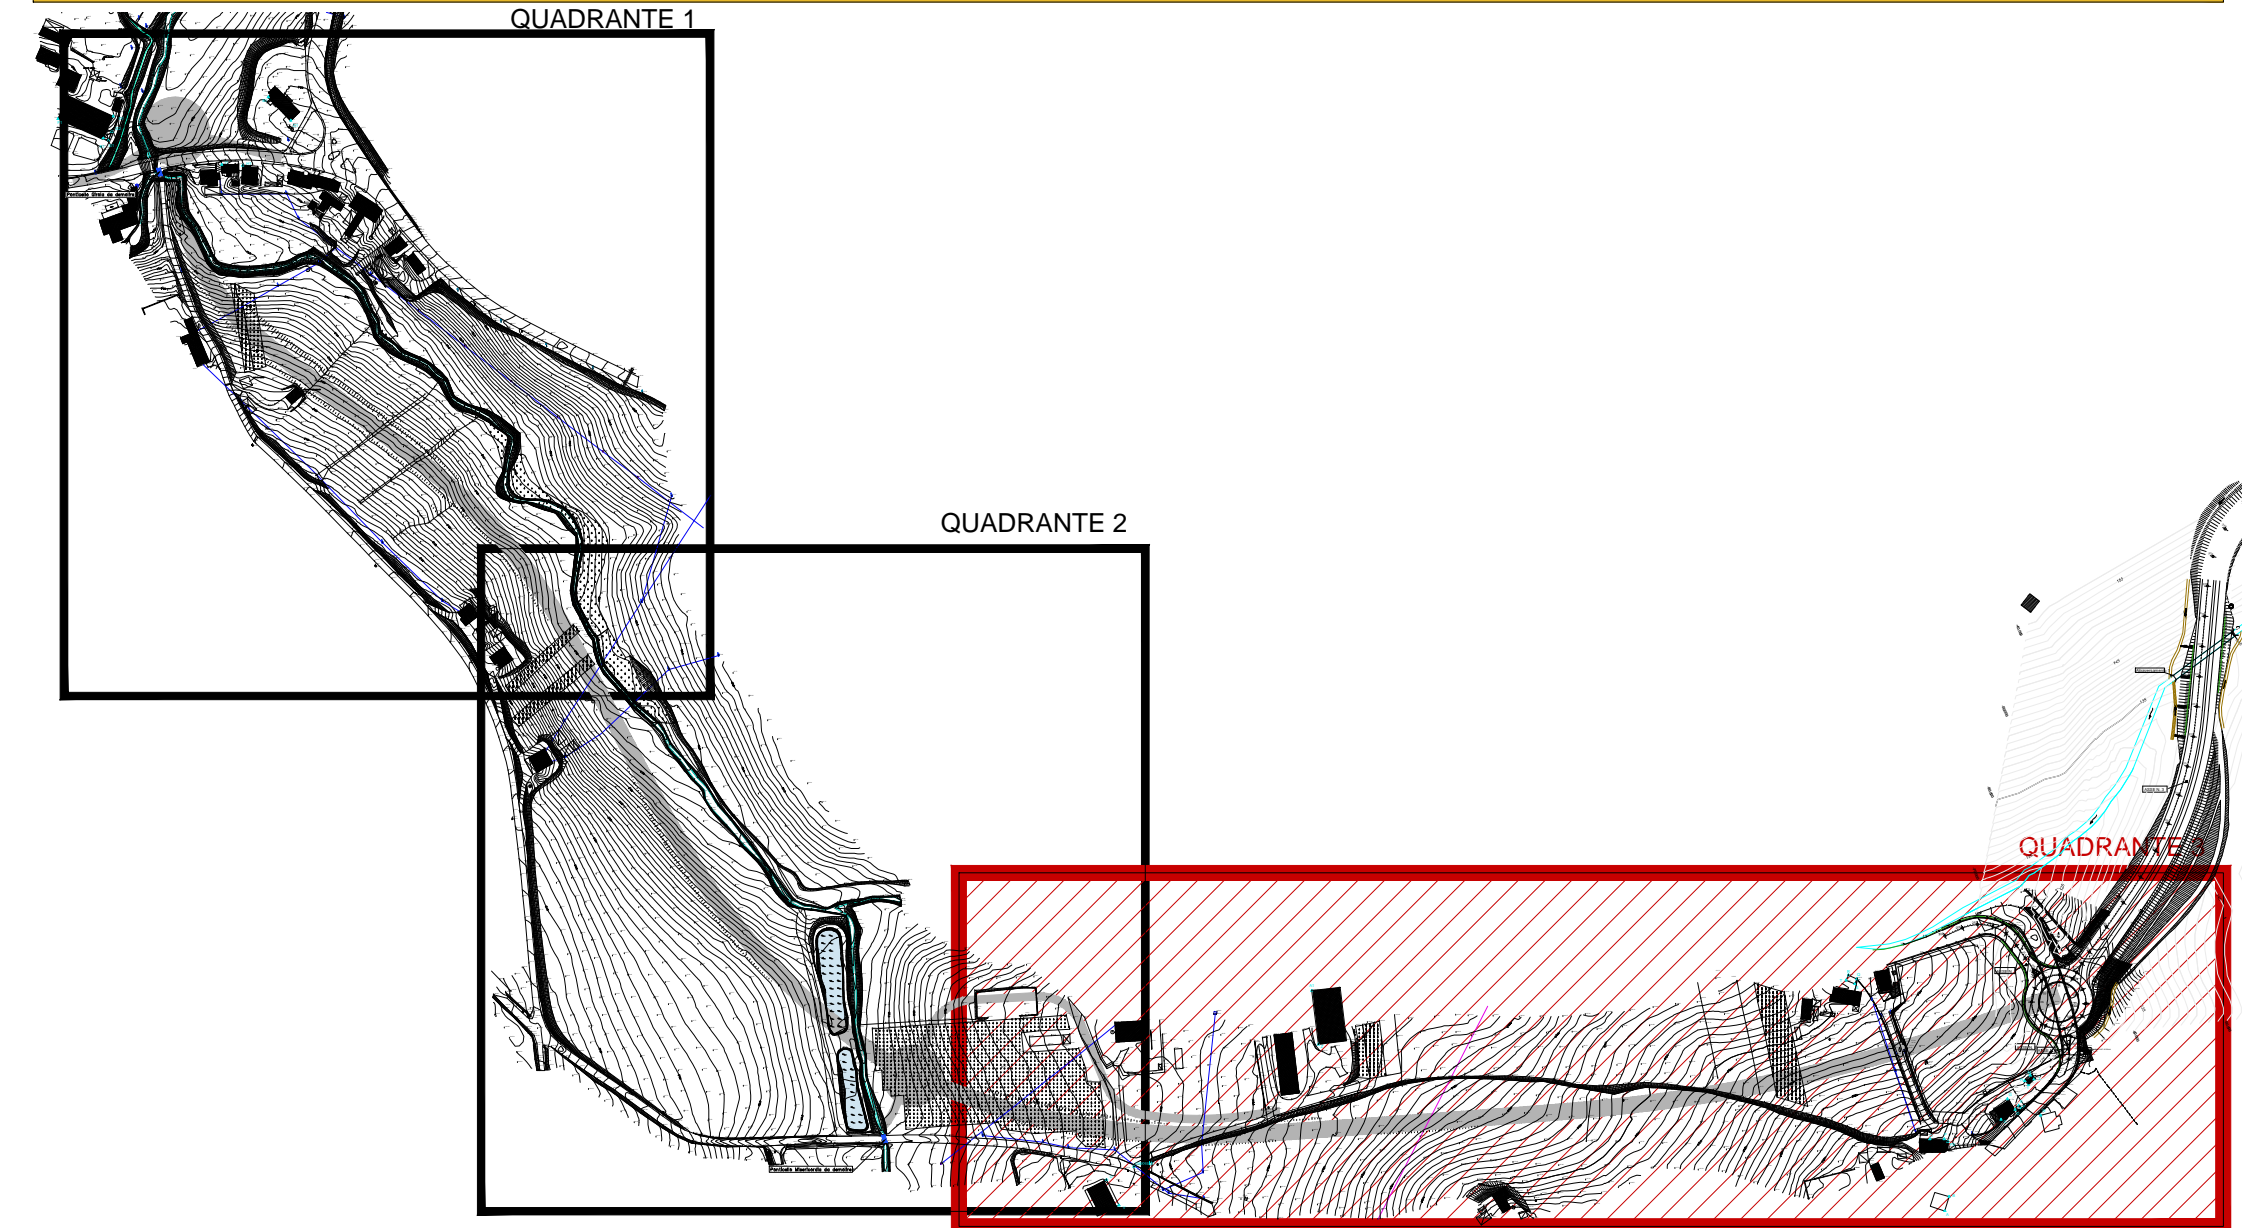

LEGENDA - tracciato di progetto



Regione Marche



Comune di Fermana



Provincia di Fermo

“LAVORI DI REALIZZAZIONE INNESTO S.P. N. 204
LUNGOTENNA E S.P. N. 239 EX S.S. 210
FERMANA - FALERIENSE - COLLEGAMENTO
STRADA DEL FERRO”

ELABORATI GRAFICI

SA_01c

SA_Stato Attuale

Rilievo dello stato attuale - Quadrante 3

PROGETTAZIONE




SAG.I. s.r.l.
Società per l'Ambiente, la Geologia e l'Ingegneria
Via Parodi, 20
63017 San Benedetto del Tronto (AP)
Tel. +39 071 232 2596
E-mail: info@sag.i.it PEC: info@sag.i.it

I Direttore Tecnico
Dot. Ing. Maurizio Camozzi

I Progettista
Dot. Ing. Sebastiano Orti

COMMITTENTE



Provincia di Fermo
Settore Viabilità - Infrastrutture - Urbanistica
Via Fermo, 13 63017 Fermo (MC)
PEC: provincia.fermo@provincia.fermo.it

I R.U.P.
Dot. Ing. Ivano Rigadori

LS/ISO28/17
20 novembre 2017

AGGIORNAMENTO
1

DATA
10/05/18

PROTOCOLLO
LS/SD/28/17

REDATTO
D.D.

PROGETTATO
S.A.G.I.

VERIFICATO
S.A.G.I.

ACQUISTO
S.A.G.I.

APPROVATO
S.A.G.I.