

Comune di Petritoli
Provincia di Fermo

PROGETTO ESECUTIVO
Riqualificazione e Valorizzazione del Borgo di MOREGNANO fraz. di Petritoli


COMITANTE: COMUNE DI PETRITOLI LOCALITÀ: PETRITOLI (PS)

FOV: N. 4 SCALA: 1:100 1:200
DATA: 07 Giugno 2018


STATO DI PROGETTO
PIANTA - SEZIONE

Progettista: **Domenico CATALDI**

Comune di Petritoli
Piazzale Garibaldi, 100 - 63018 Petritoli (PS)
Tel. 0543/480001 - Fax 0543/480002
E-mail: info@comune.petricoli.ps.it

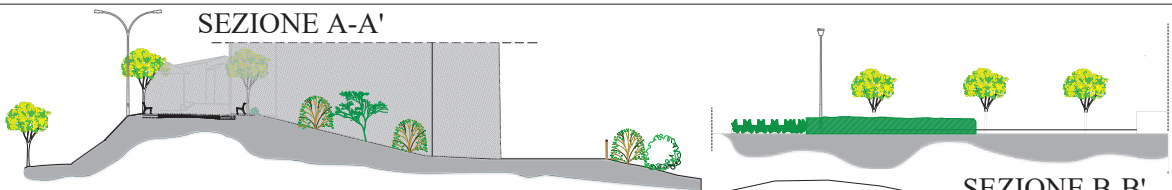

PLANIMETRIA

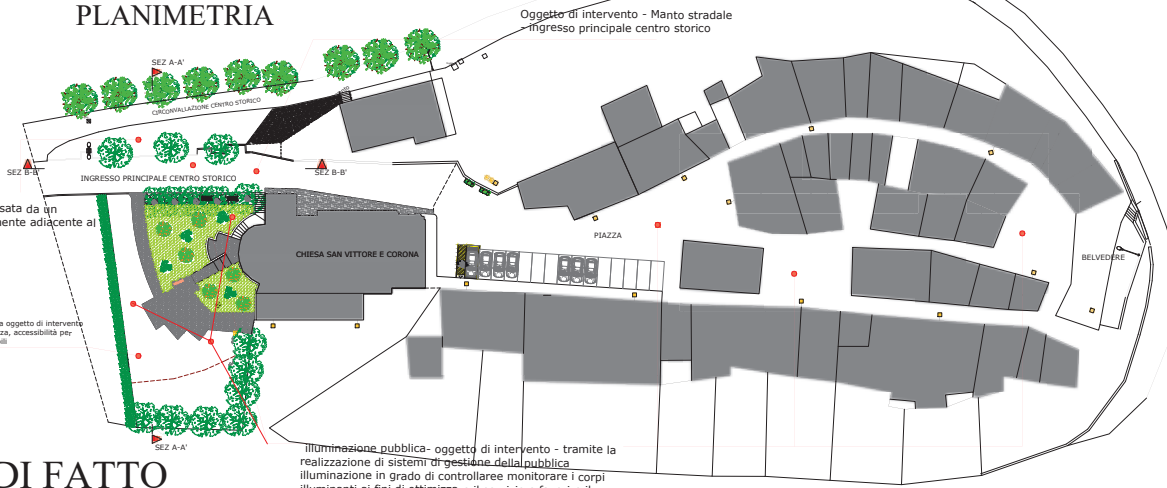

Scarpata Oggetto di intervento, interessata da un continuo fenomeno franoso immediatamente adiacente al borgo di valore storico culturale

Area Giochi, area oggetto di intervento messa in sicurezza, accessibilità per diversamente abili

STATO DI FATTO

illuminazione pubblica - oggetto di intervento - tramite la realizzazione di sistemi di gestione della pubblica illuminazione in grado di controllare e monitorare i corpi illuminanti ai fini di ottimizzare il servizio e favorire il risparmio energetico