


BOZZETTO GRAFICO DEL PANNELLO

di cui all'art. 6 del Disciplinare per la gestione del verde delle rotonde e delle aiuole lungo la rete viaria provinciale

(dimensioni espresse in cm)

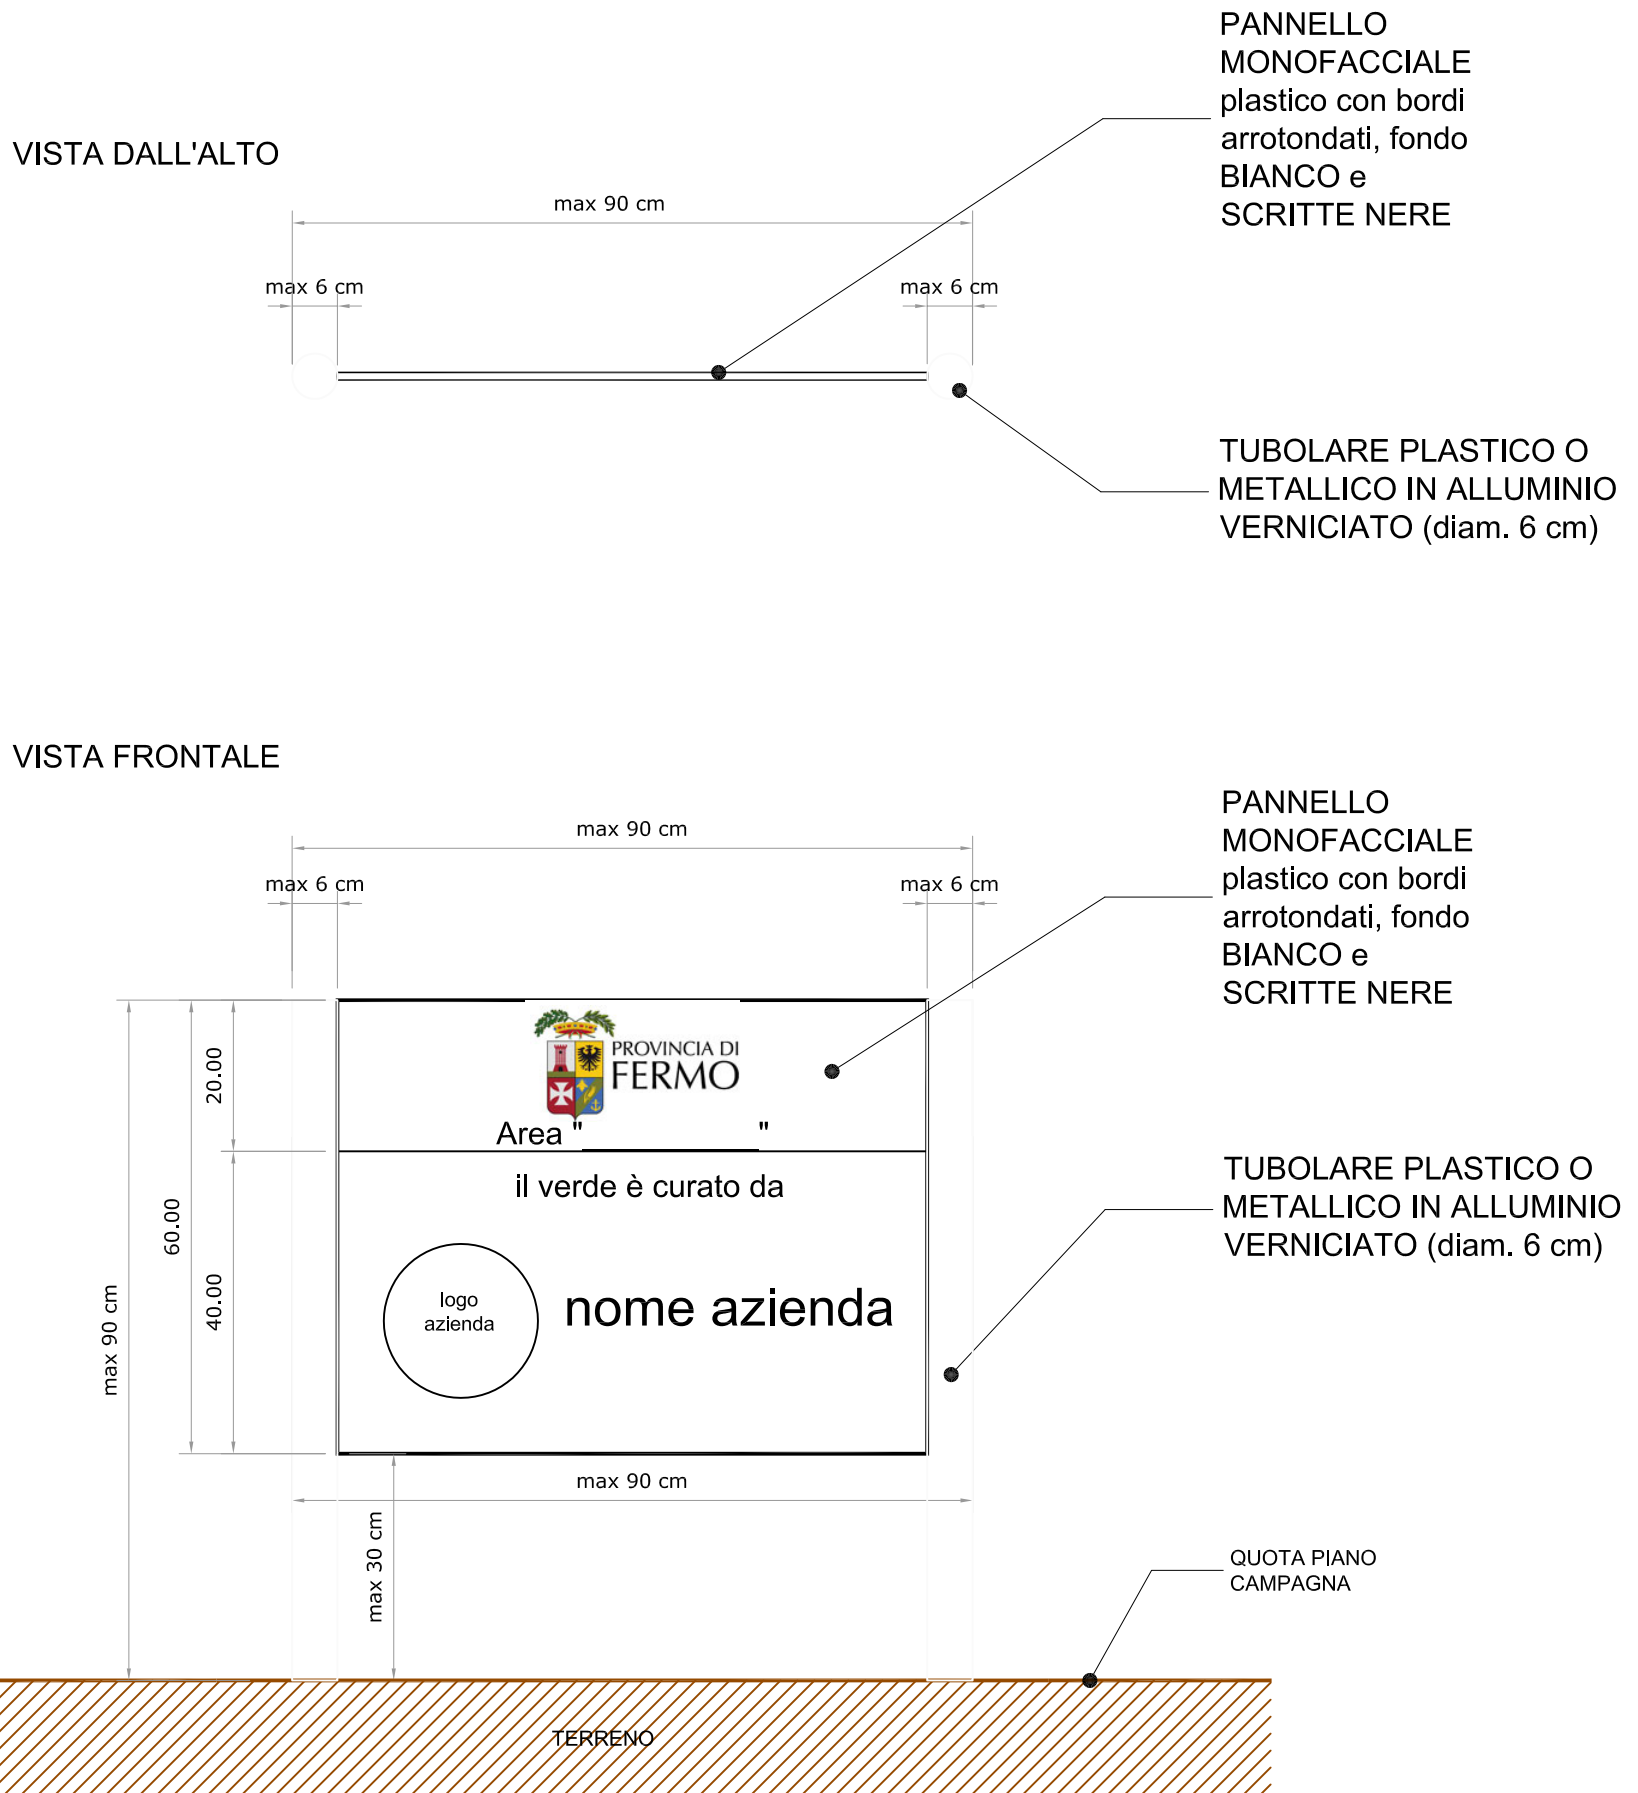

LE DIMENSIONI EFFETTIVE VERRANNO COMUNICATE IN SEDE DI AGGIUDCAZIONE IN RELAZIONE AL PROGETTO DI SISTEMAZIONE E ALLE DIMENSIONI DELLE AREE