COMUNE DI ARQUATA DEL TRONTO
PROVINCIA DI ASCOLI PICENO

P.zza Umberto I°, 20 – 63096 Arquata del Tronto (AP) – Tel 0736/809122 - Fax 0736/809255
Sito Web: http://www.comune.arquatadeltronto.ap.it – E-mail (pec): comune.arquatadeltronto@emarche.it

Realizzazione della

NUOVA SEDE COMUNALE PROVVISORIA

da edificarsi in frazione Borgo a seguito degli eventi sismici iniziati il 24 agosto 2016

INTERVENTO FINANZIATO CON I CONTRIBUTI DI

SMS solidali – CITTA' DI TORINO – COORDINAMENTO COMUNI PER LA PACE

FASE

PROGETTO ESECUTIVO

R.U.P.: Ing. Antonino Colapinto

Responsabile Settore Tecnico Comunale: Geom. Mauro Fiori

Progettazione integrale e coordinata delle prestazioni specialistiche	**Studio Tecnico Arch.doc** Arch.tti A. Orsini e S. Calvelli
Progetto Architettonico	**Settore Tecnico Comunale** Arch. Francesco Capanna
Progetto Strutturale **Progetto Impiantistico**	**Studio Tecnico Arch.doc** Arch.tti A. Orsini e S. Calvelli
Progetto Antincendio	**Area Engineering s.r.l.** Ing. Mauro Bracciani

OGGETTO TAVOLA PLANIMETRIA GENERALE E PROFILI
ANTE OPERAM scala 1:500 - 1:200

TAV. EAR 02 REV. DATA: LUGLIO 2019

RILIEVO ALTIMETRICO scala 1:500

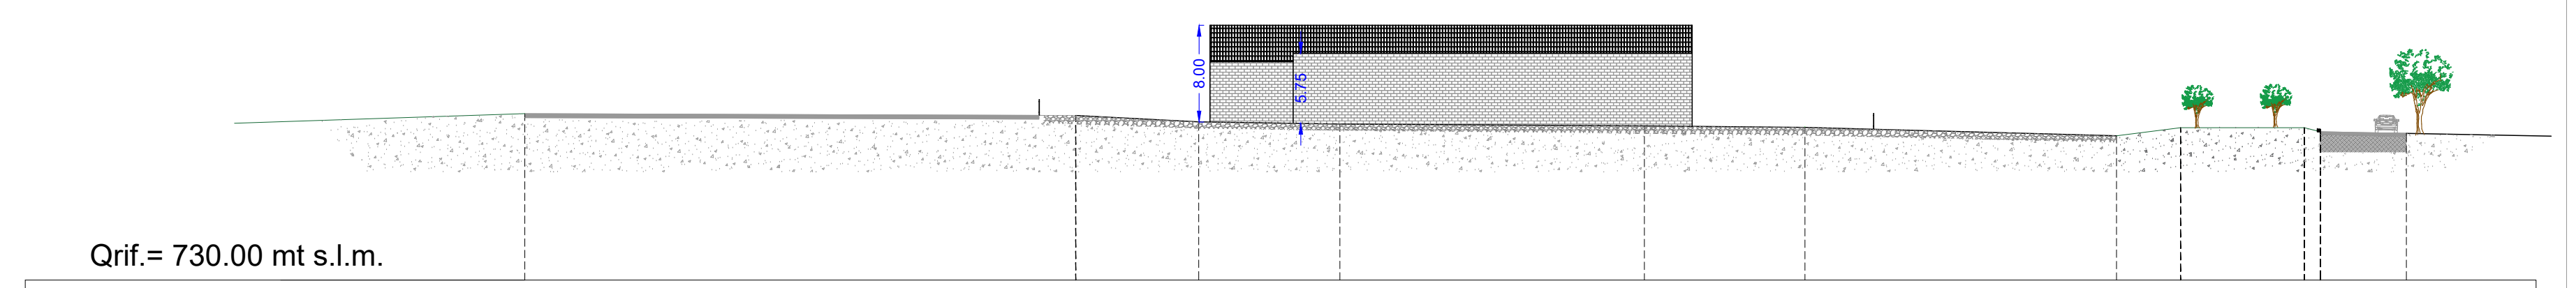
8.00
5.76
Qrif.= 730.00 mt s.l.m.

Quote	743.65	743.50	742.98	742.80	742.64	742.52	741.83	742.50	742.50	742.03
Distanze parziali	45.15	10.10	11.55	24.95	13.15	25.55	5.25	10.15	8.35	

SEZIONE ALTIMETRICA A-A scala 1:500

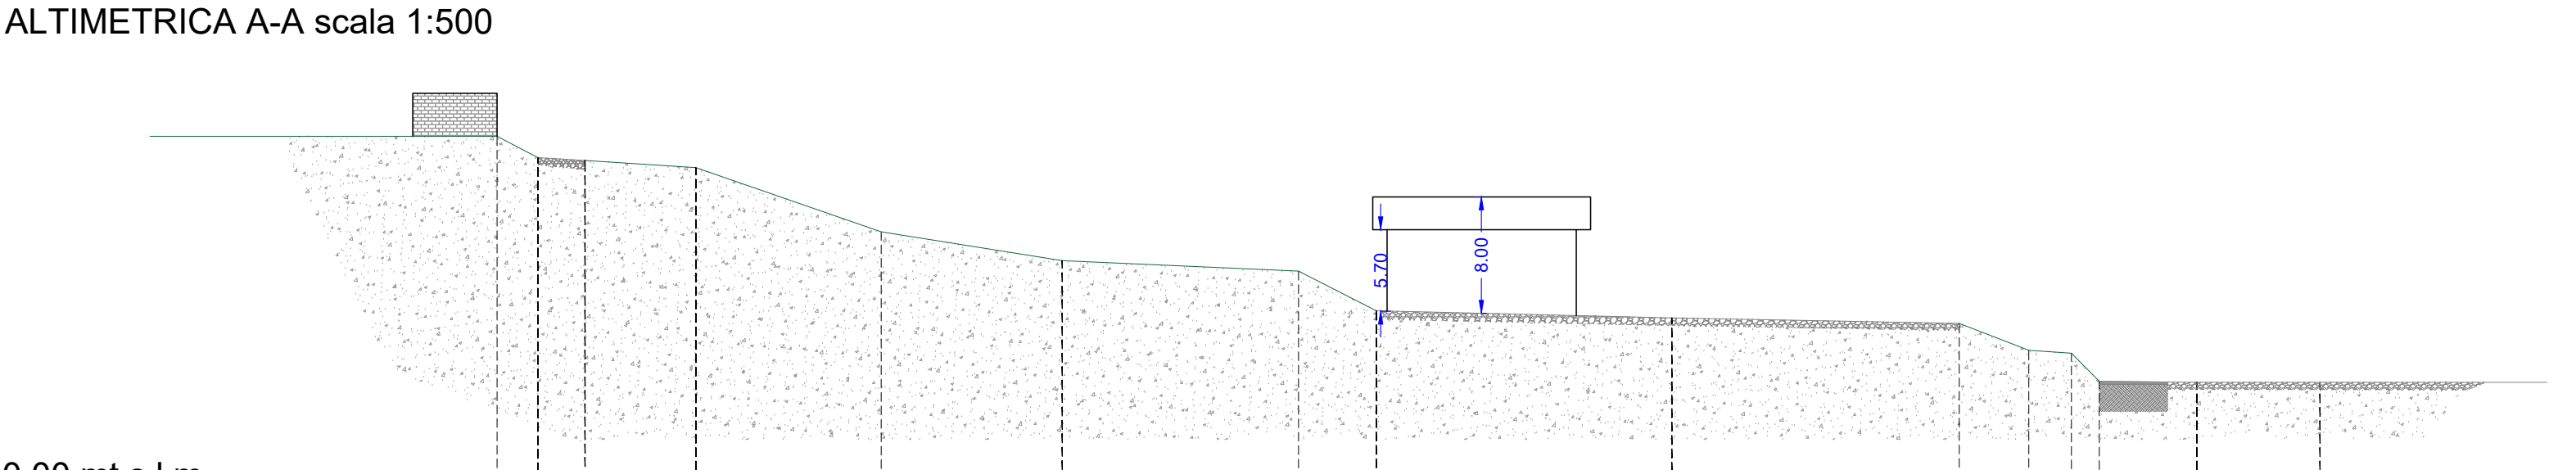
5.70
8.00
Qrif.= 730.00 mt s.l.m.

Quote	755.69	754.20	754.00	753.50	749.02	747.00	746.27	743,50	743,00	742.62	740.74	740.53	738.57	738.50	738.50
Distanze parziali	2.85	3.3	7.75	12.95	12.65	16.50	5.45	20.65	20.10	4.85	3.0	1.95	6.80	8.60	

SEZIONE ALTIMETRICA B-B scala 1:500

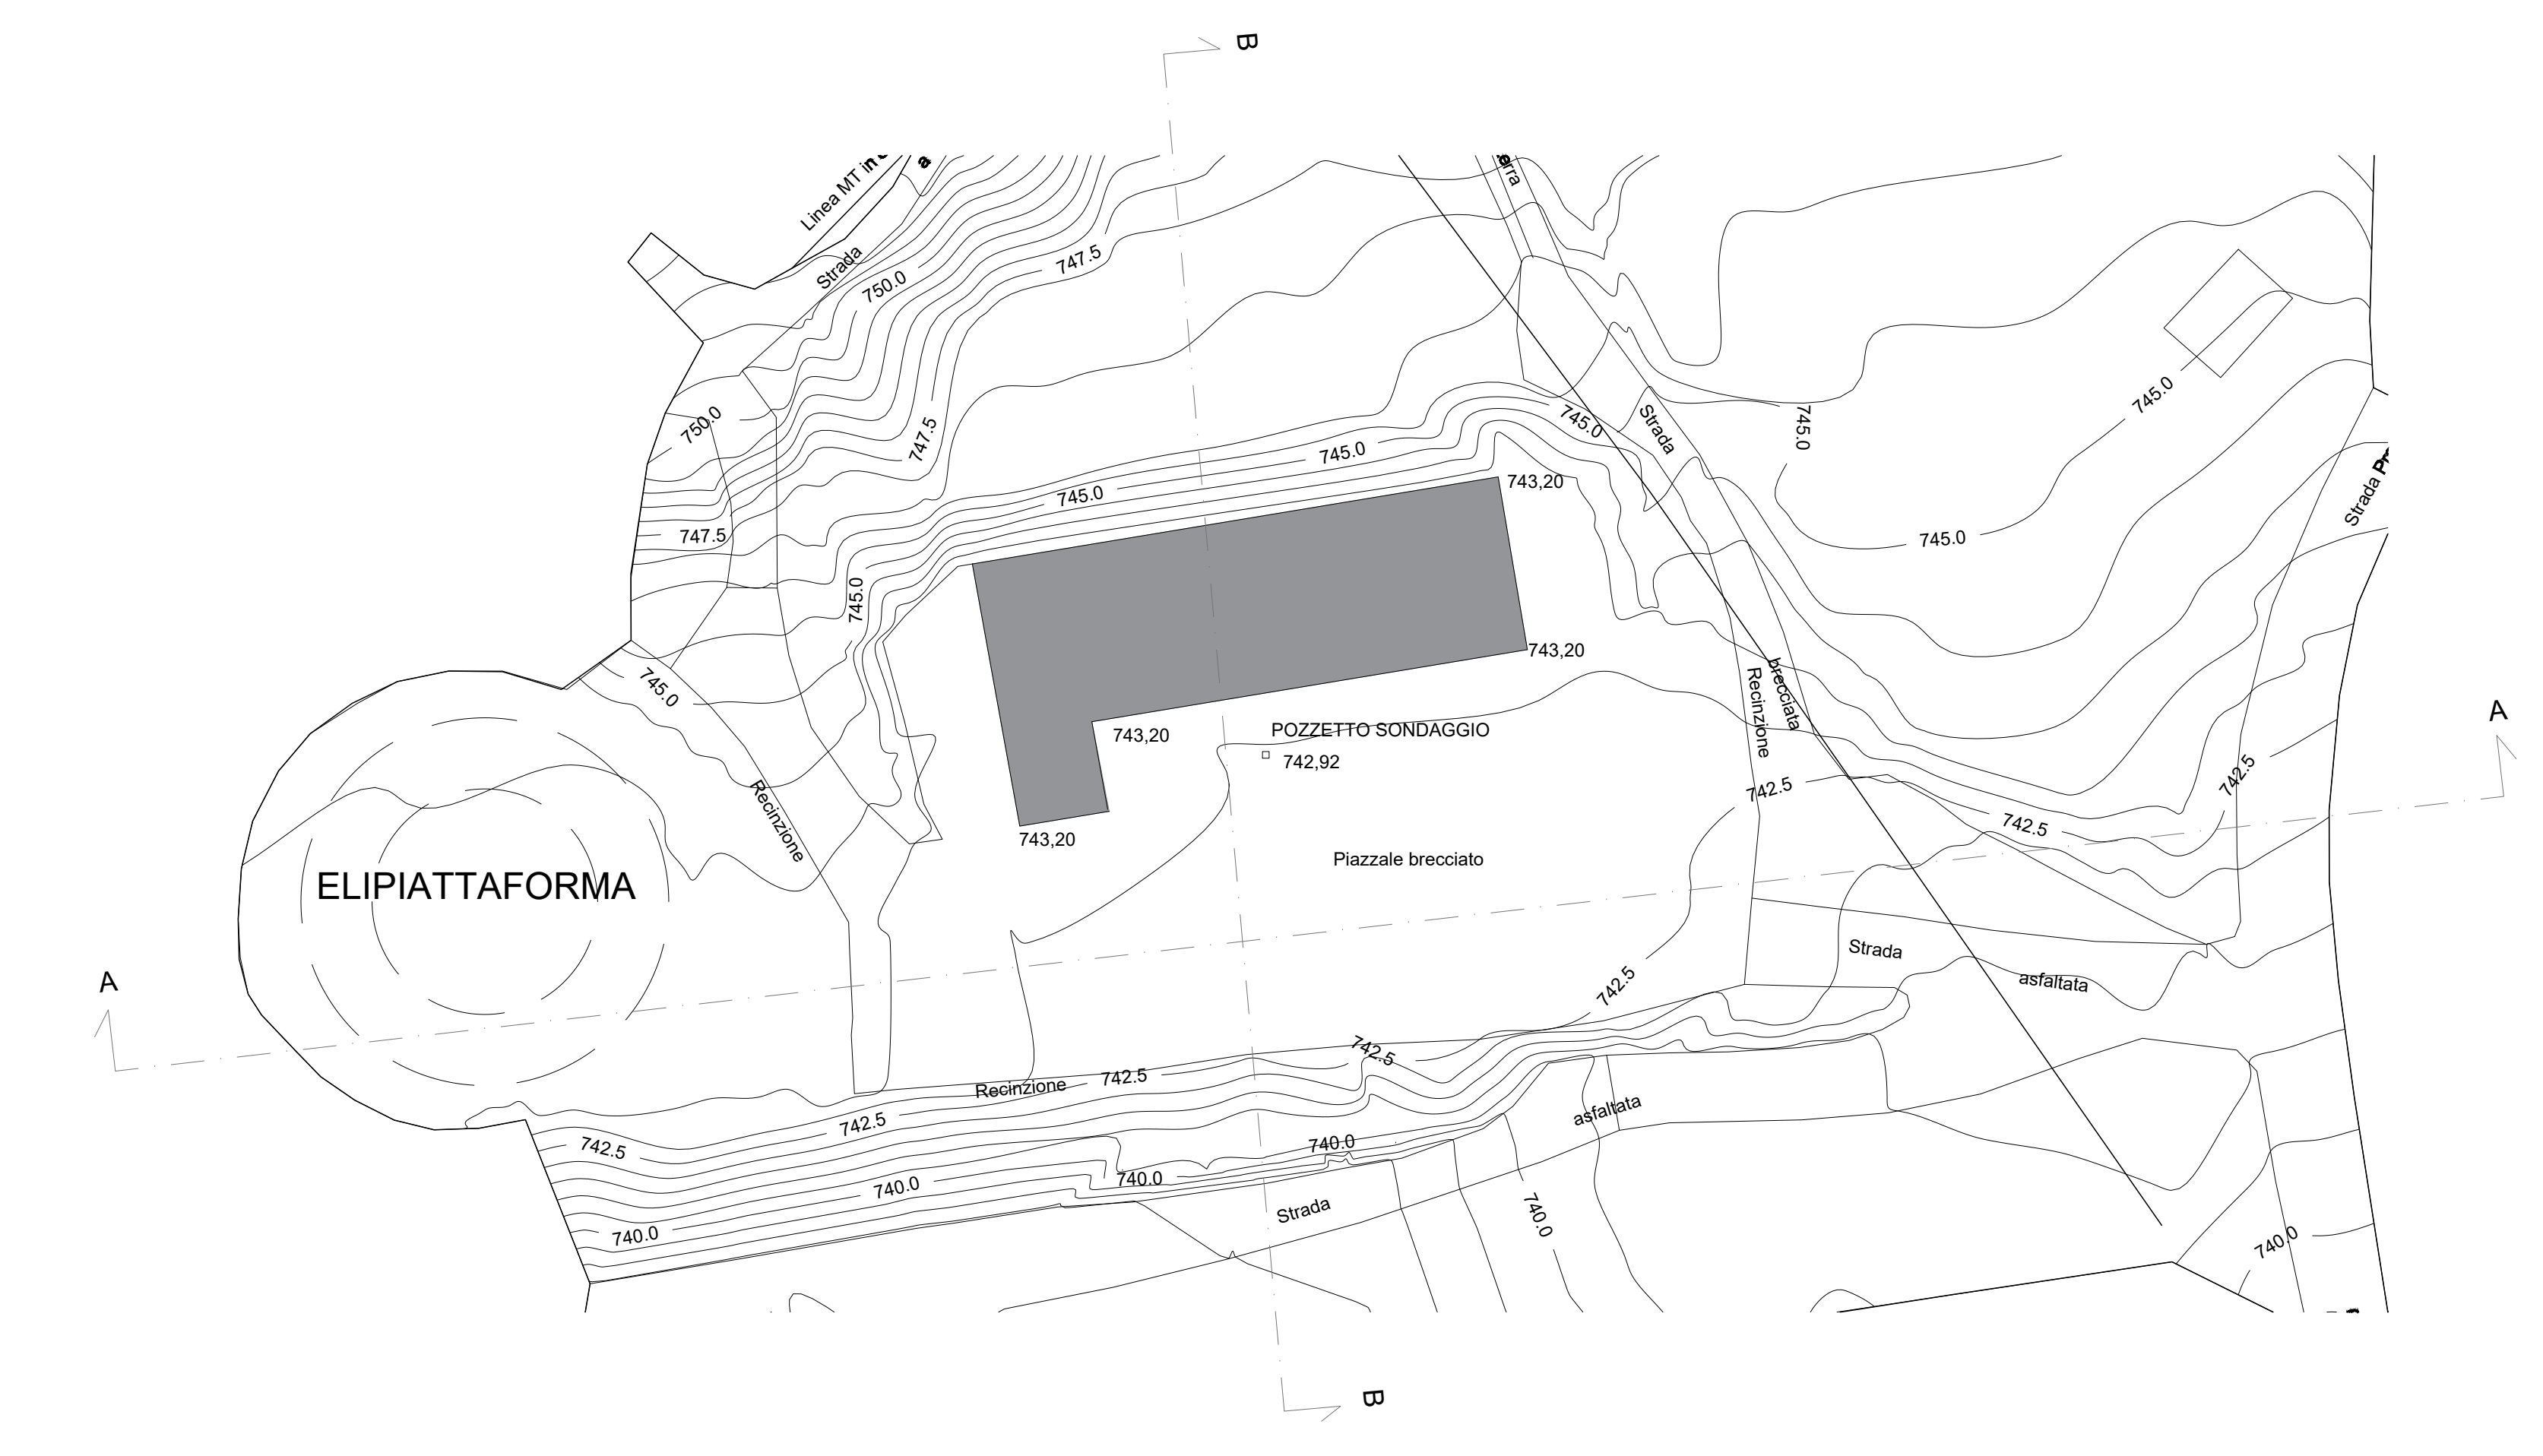
B
A
ELIPIATTAFORMA
Linea MT
Strada
750.0
747.5
745.0
743,20
POZZETTO SONDAGGIO
742,92
Piazzale brecciato
Recinzione
Strada brecciata
Strada asfaltata
742.5
740.0

RILIEVO ALTIMETRICO scala 1:500

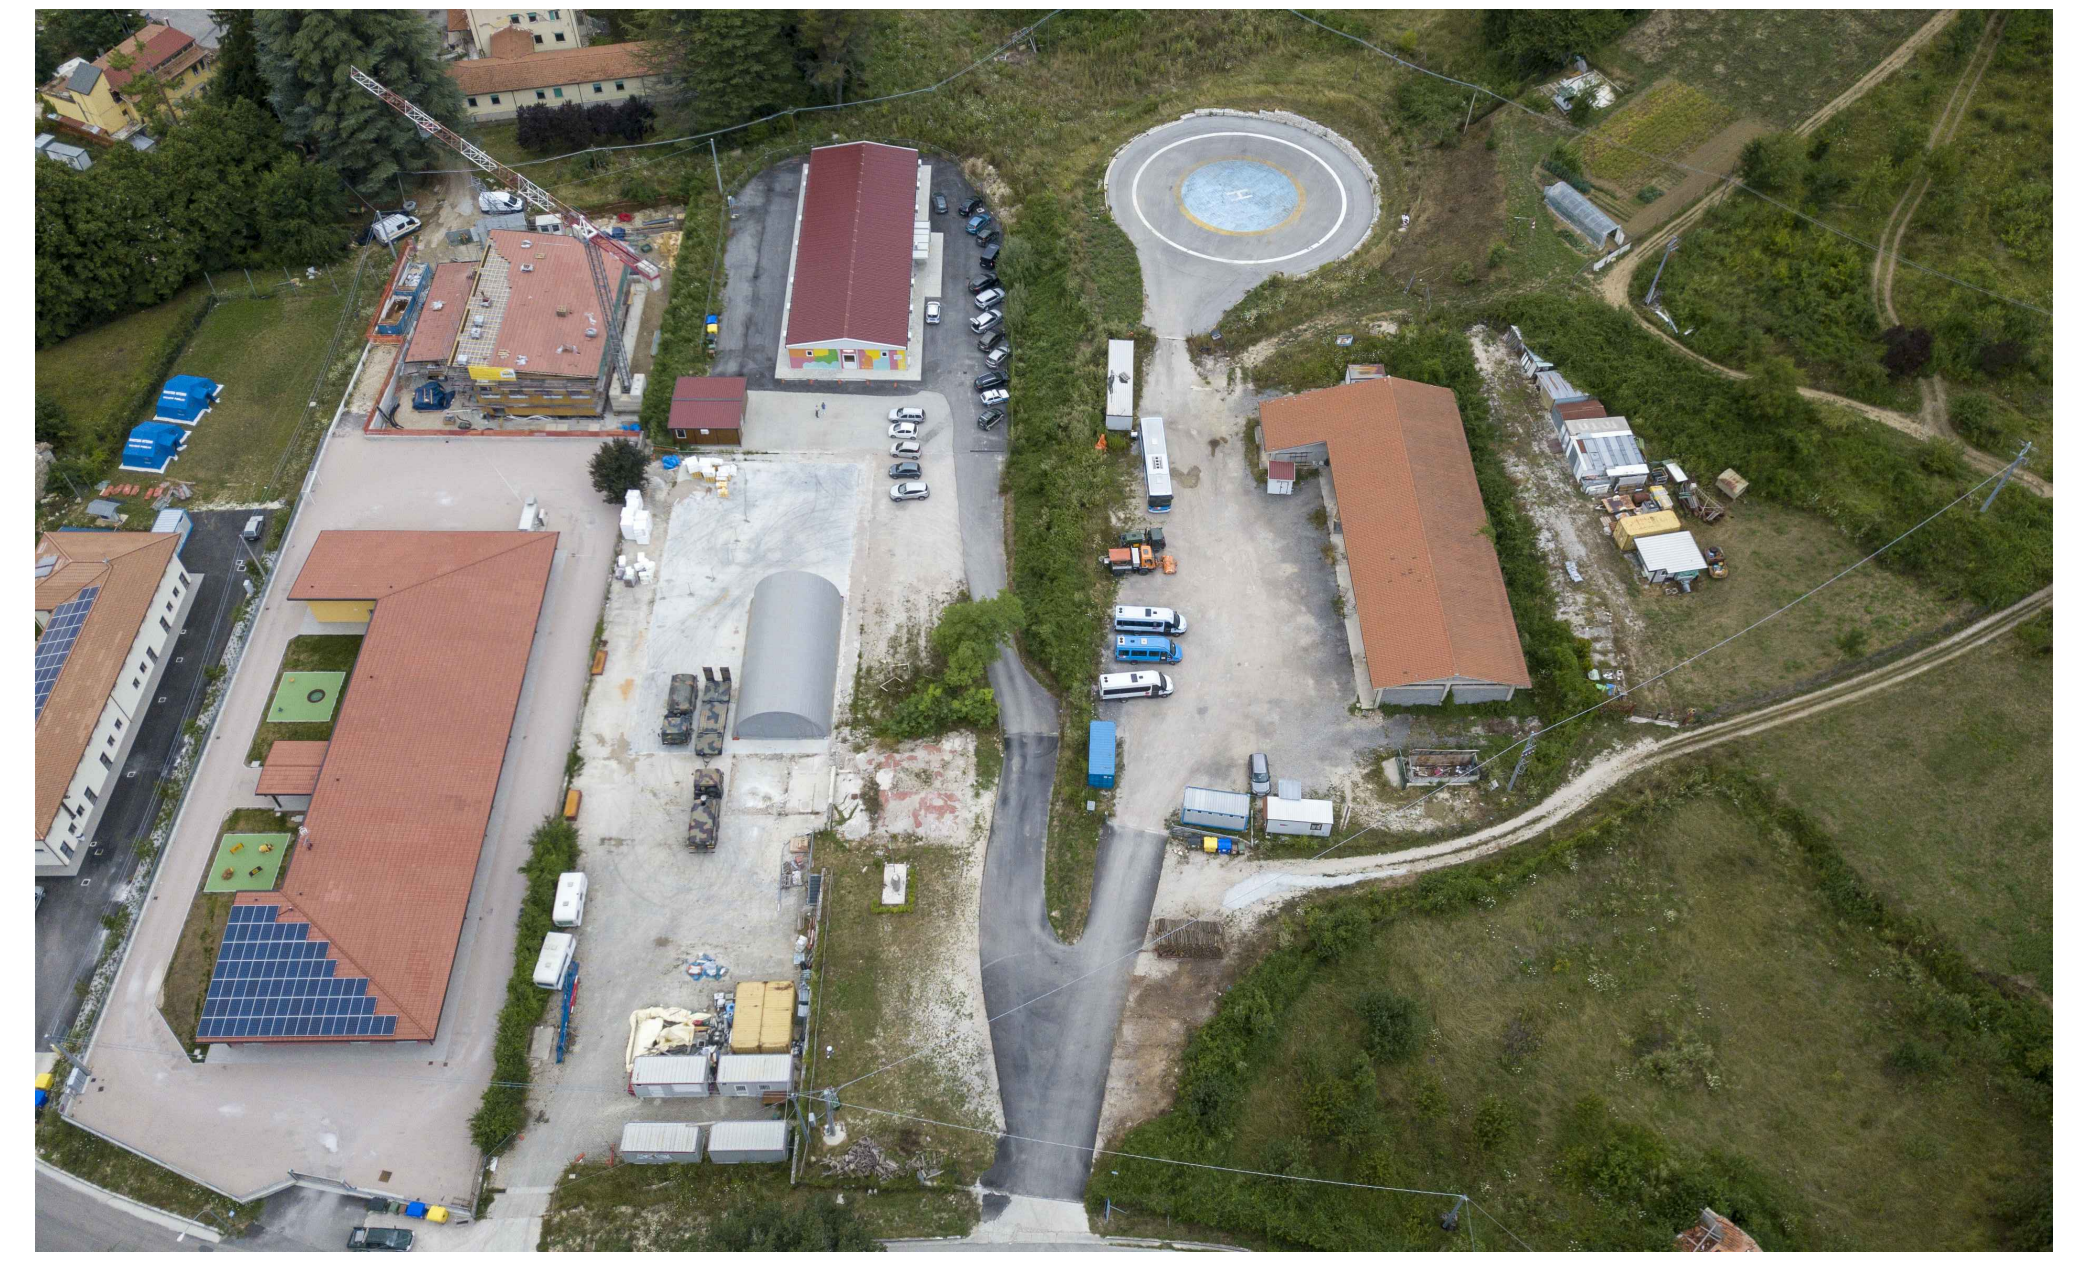

VISTA ANTE DEMOLIZIONE

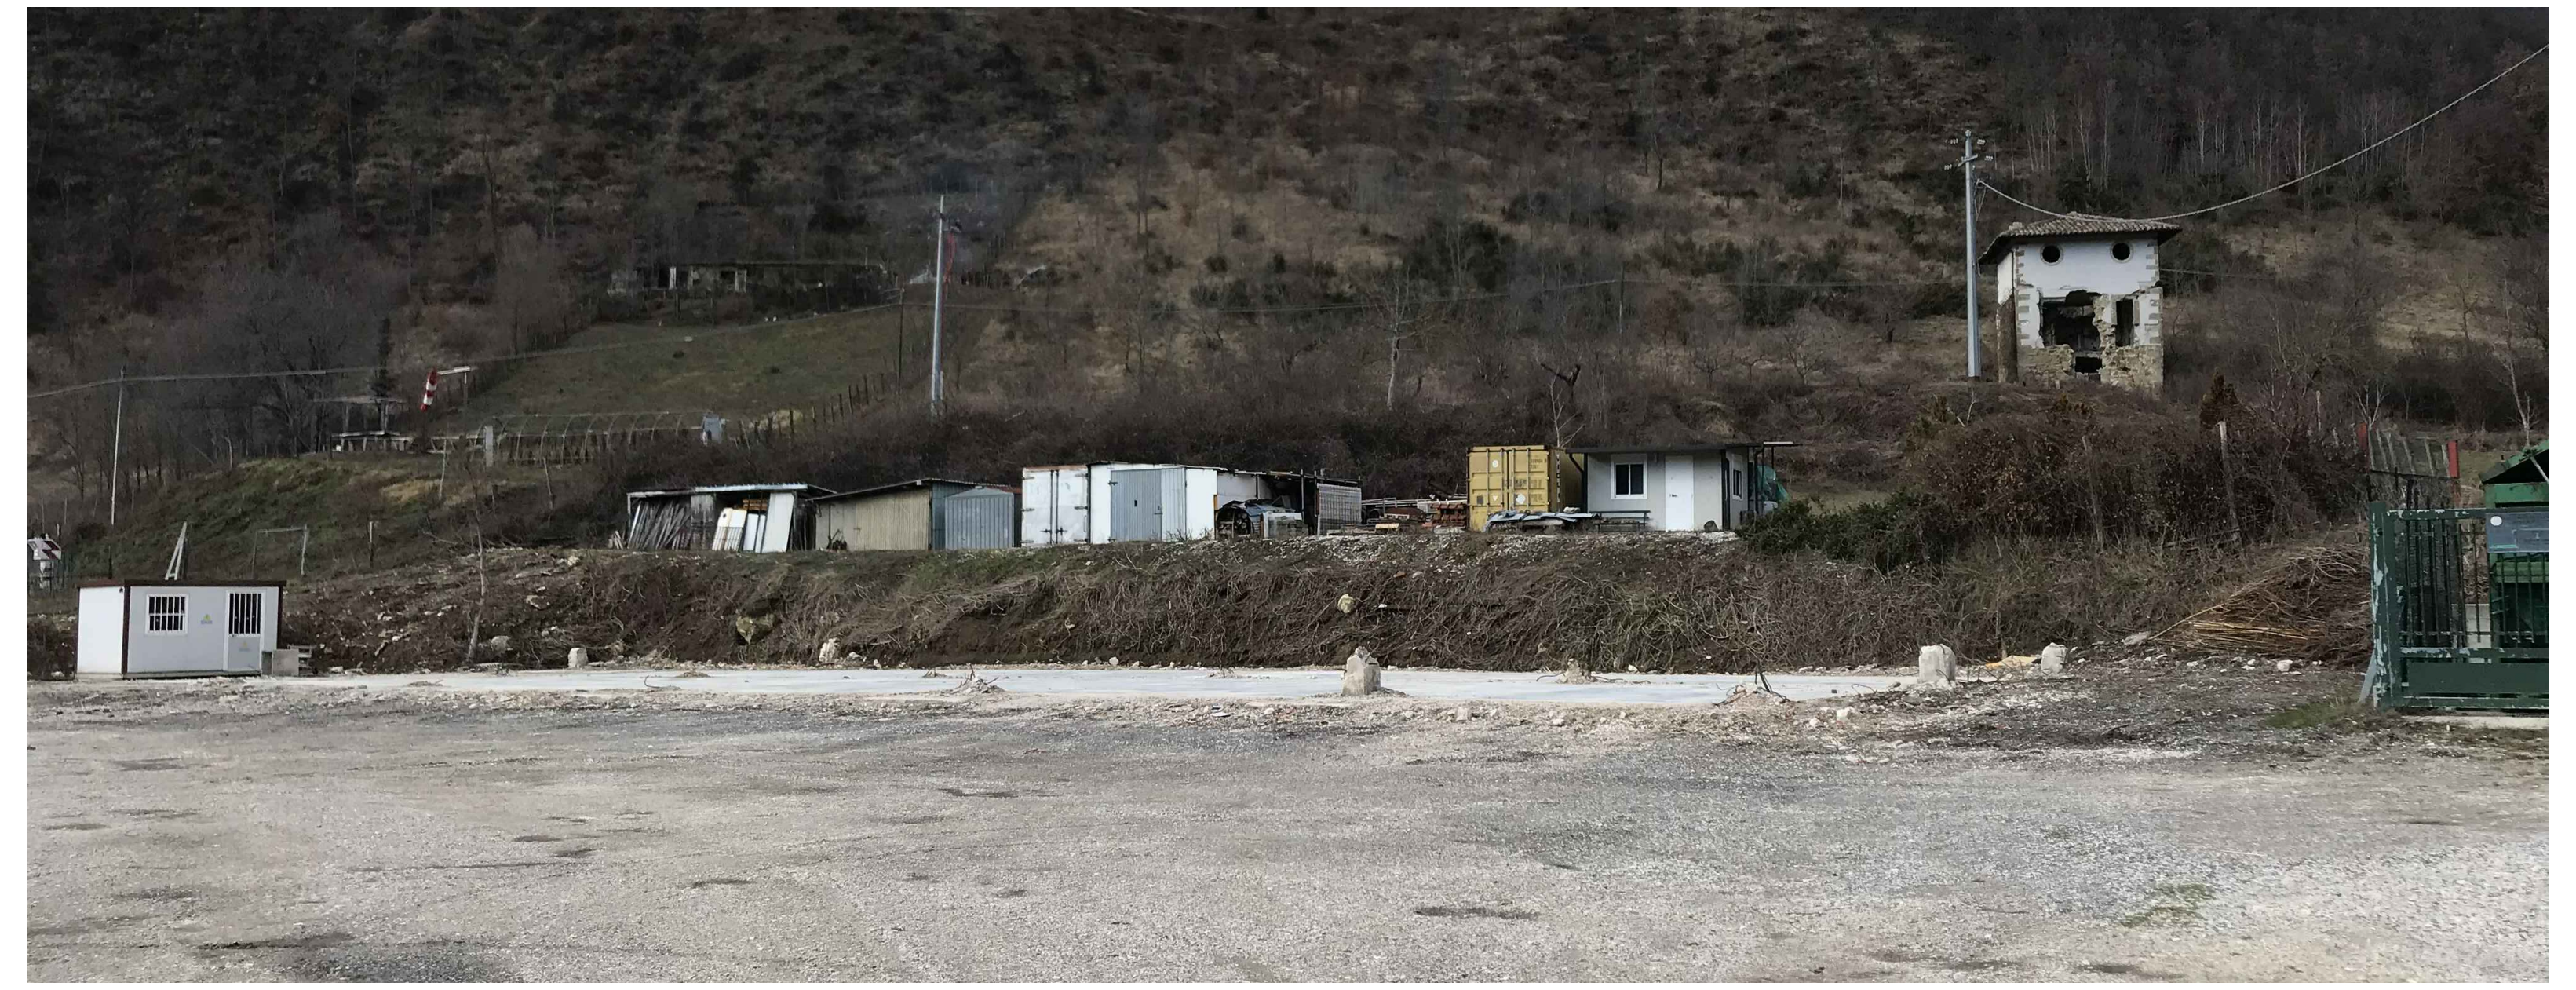

VISTA POST DEMOLIZIONE

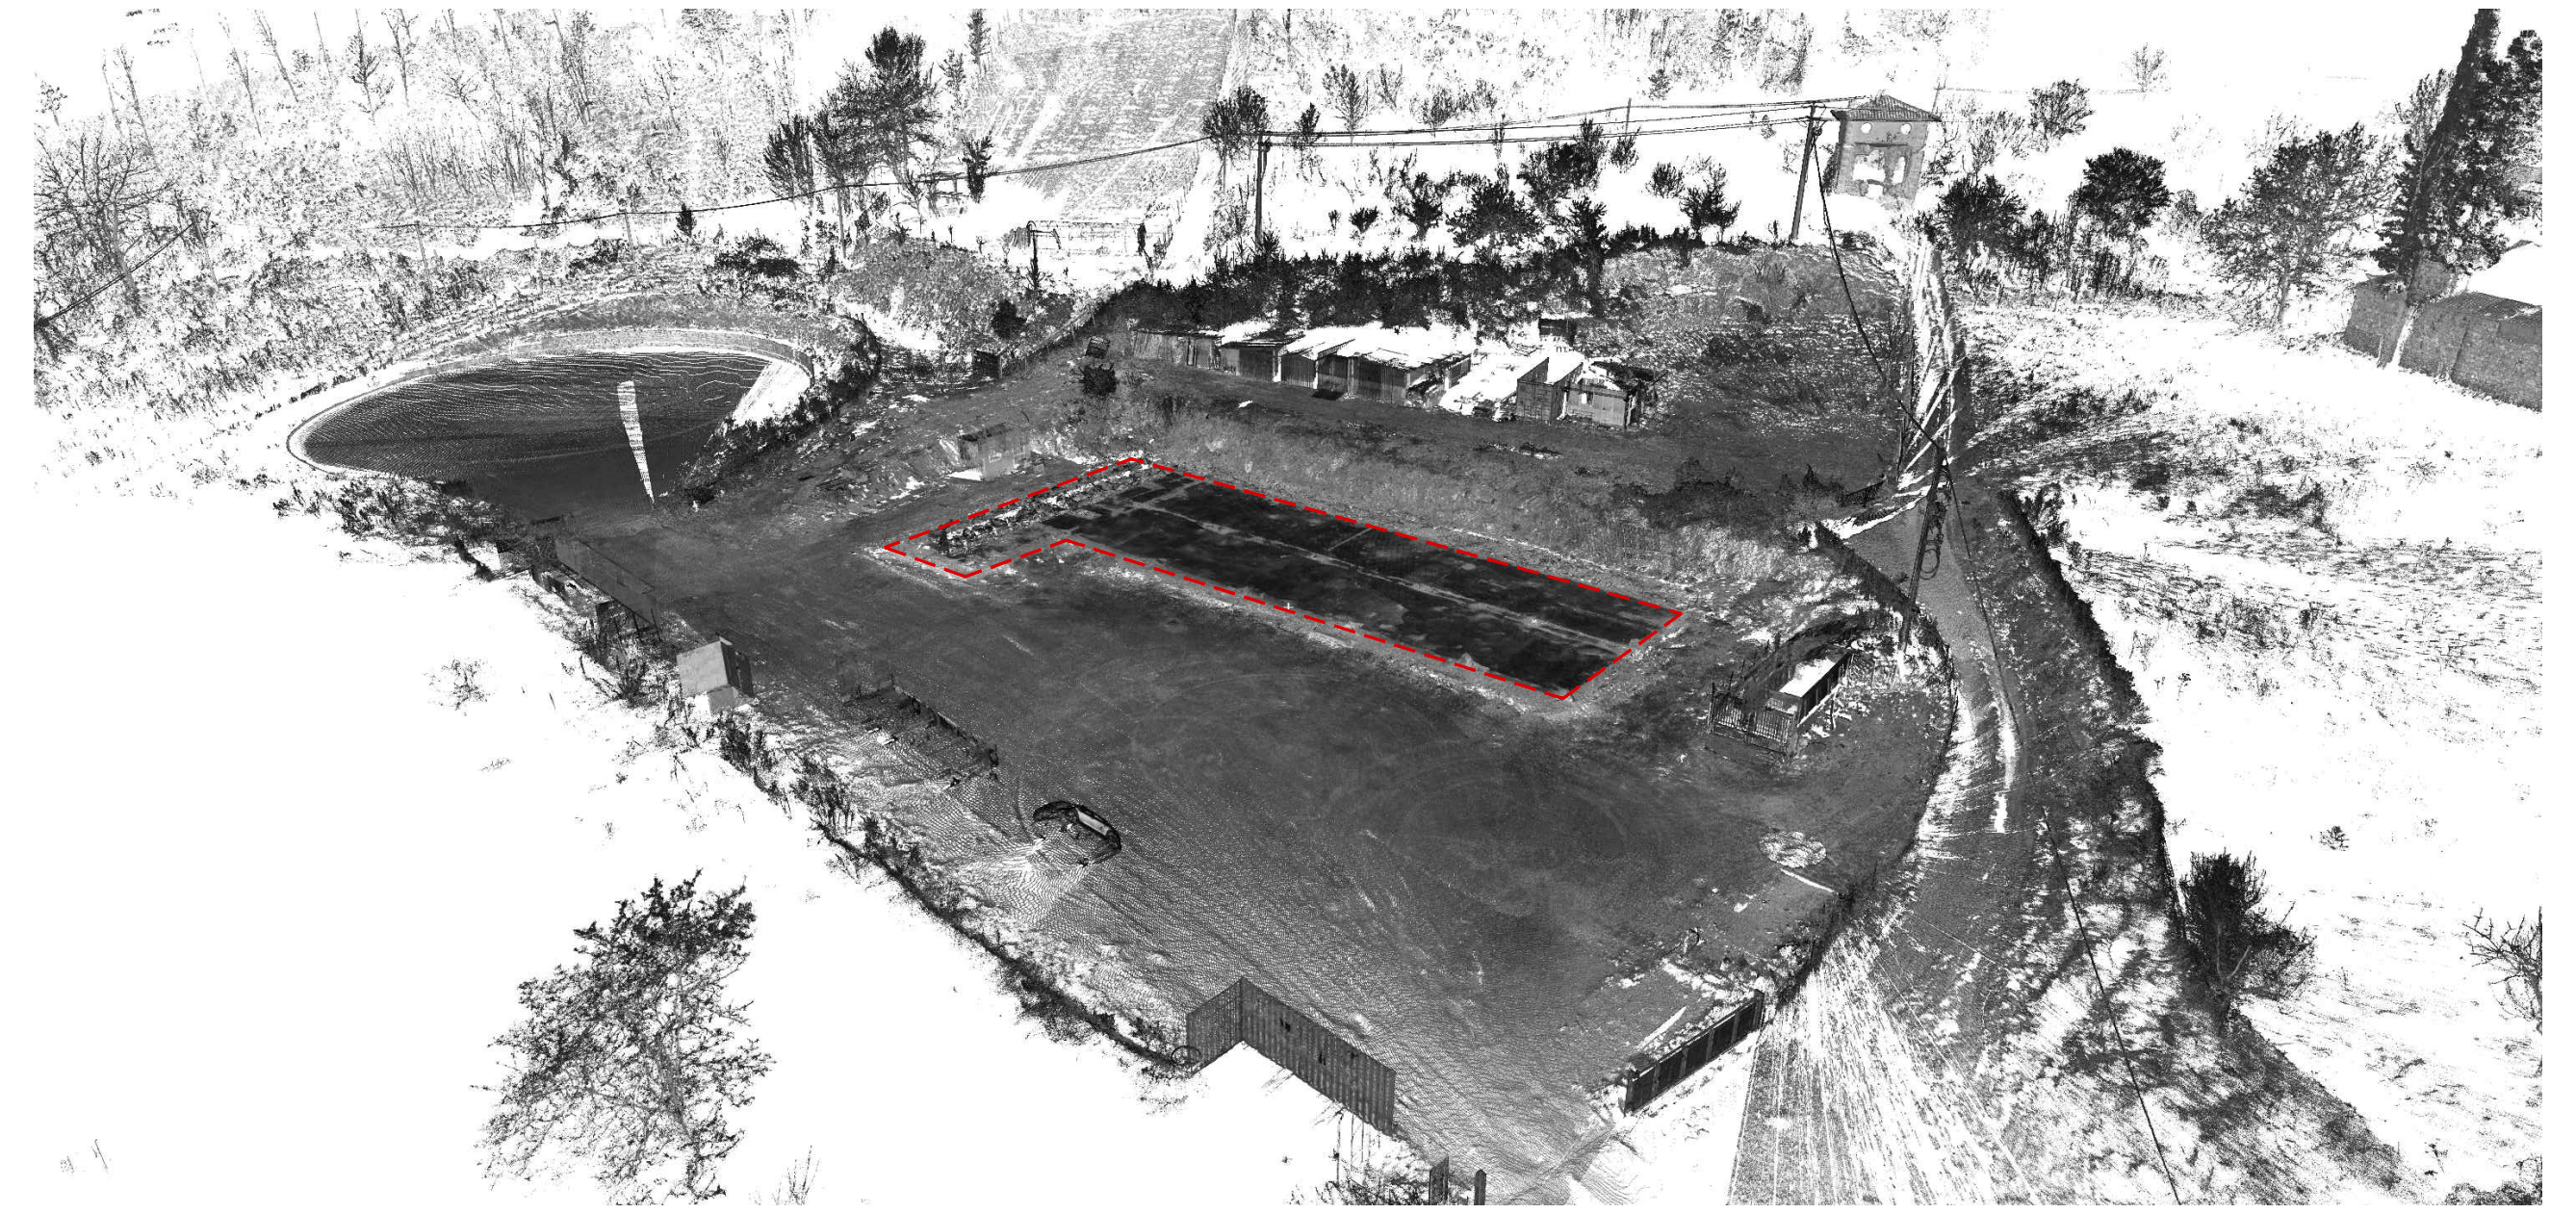

ORTO IMMAGINE POST DEMOLIZIONE_ VISTA 1

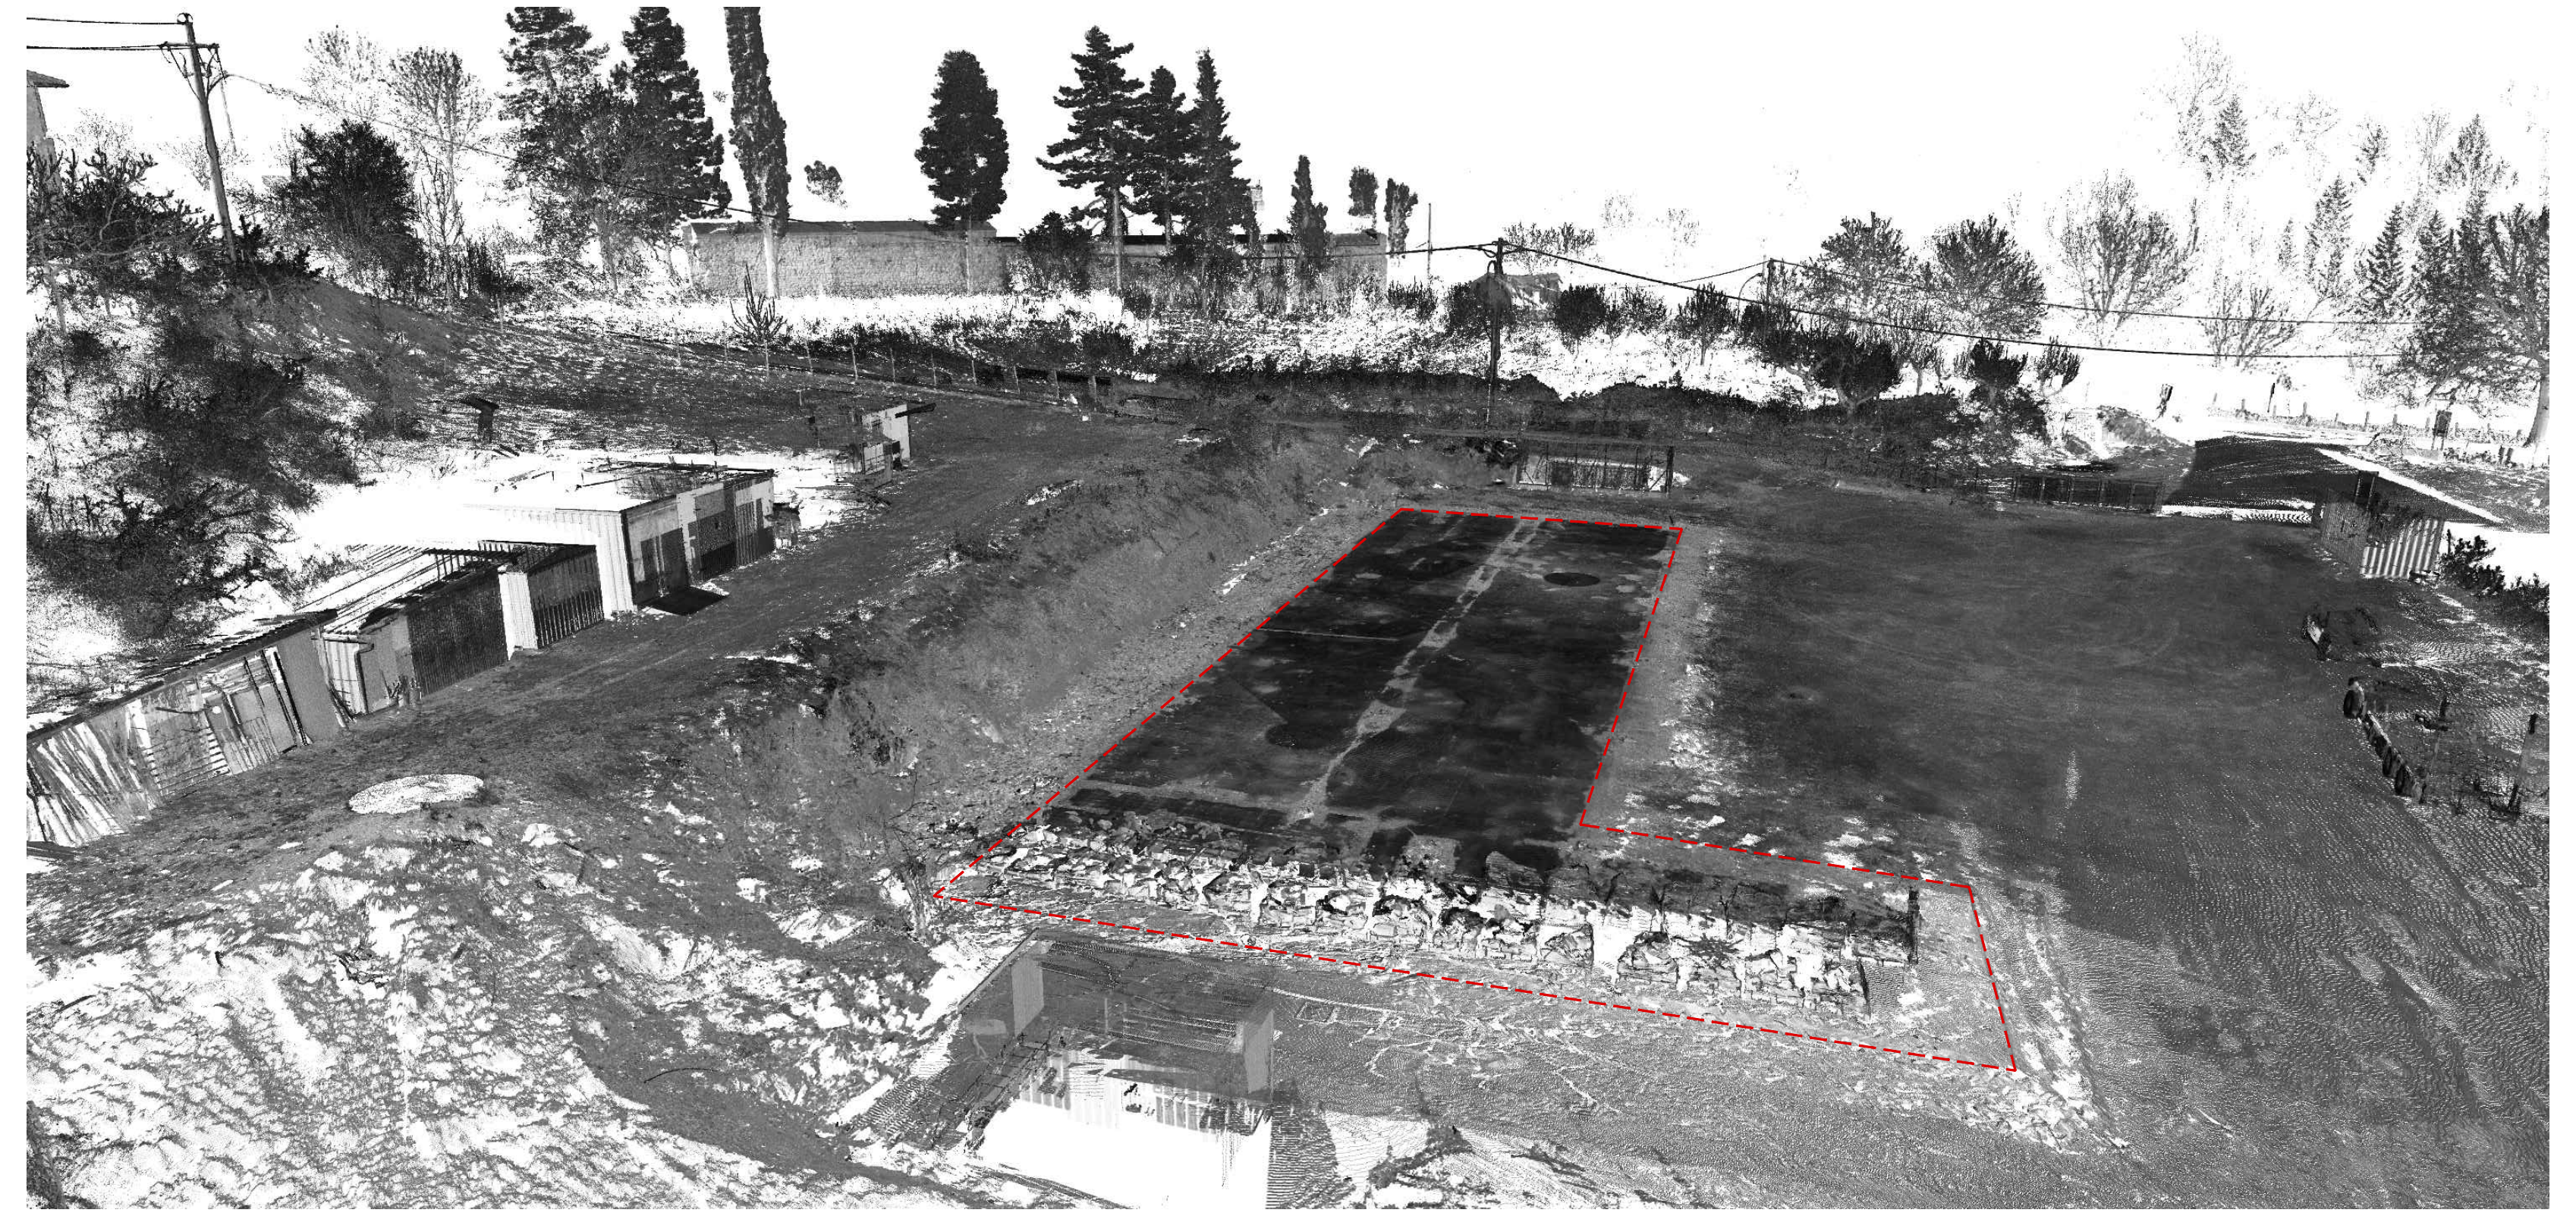

ORTO IMMAGINE POST DEMOLIZIONE_ VISTA 2

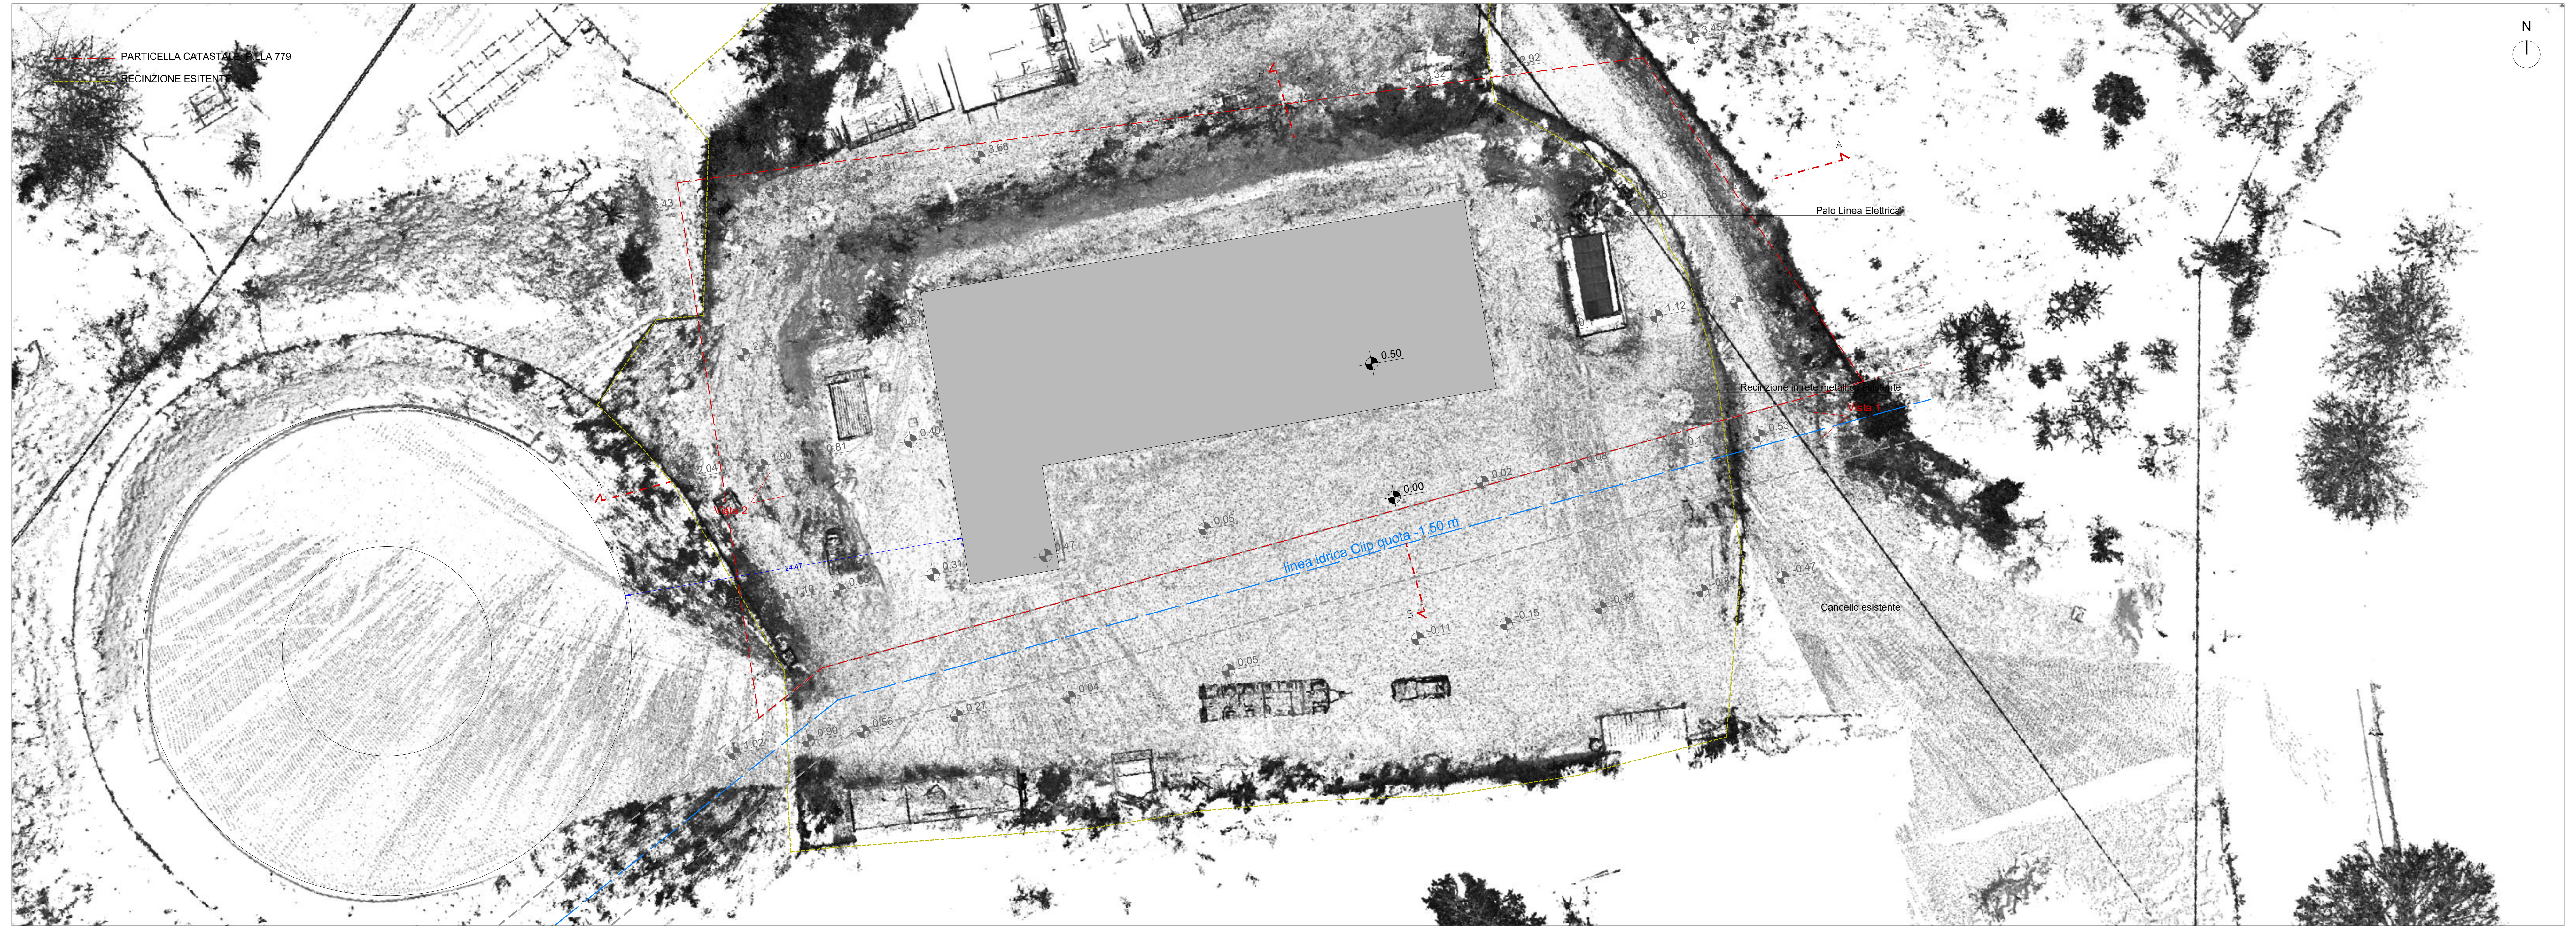
PARTICELLA CATASTALE P.LLA 779
RECINZIONE ESITENTE
N
Palo Linea Elettrica
Recinzione in rete metallica esistente
Vista 1
Vista 2
Cancello esistente
linea idrica Ciip quota - 1.50 m
24.47
0.50
0.00
A
B

RILIEVO LASER SCANNER _ PLANIMETRIA scala 1:200

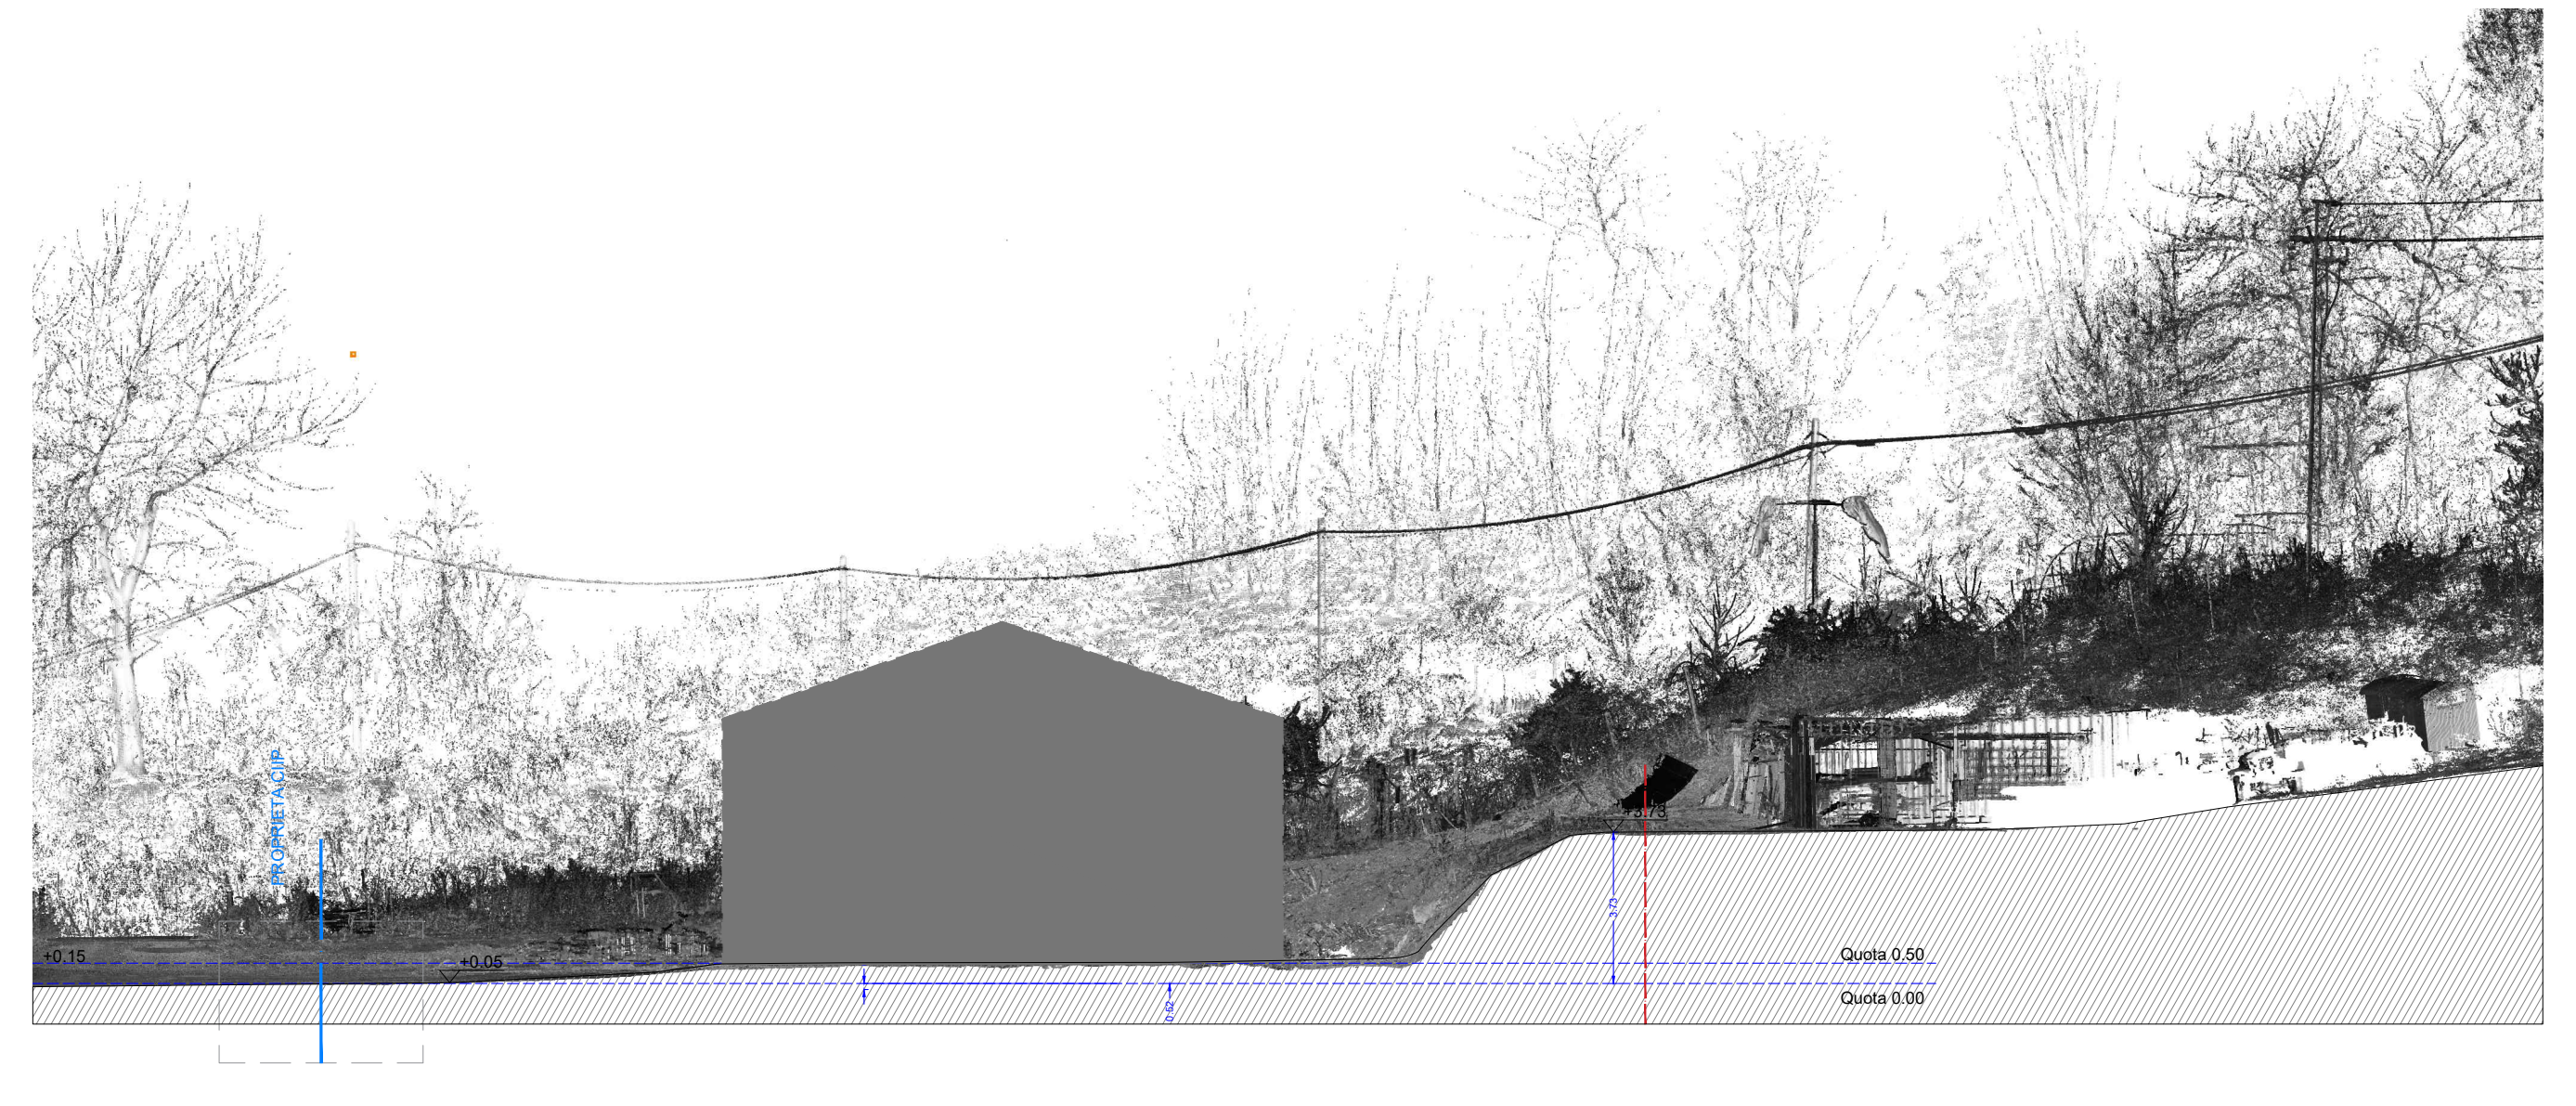
+0.15
+0.05
Quota 0.50
Quota 0.00

SEZIONE B-B scala 1:200

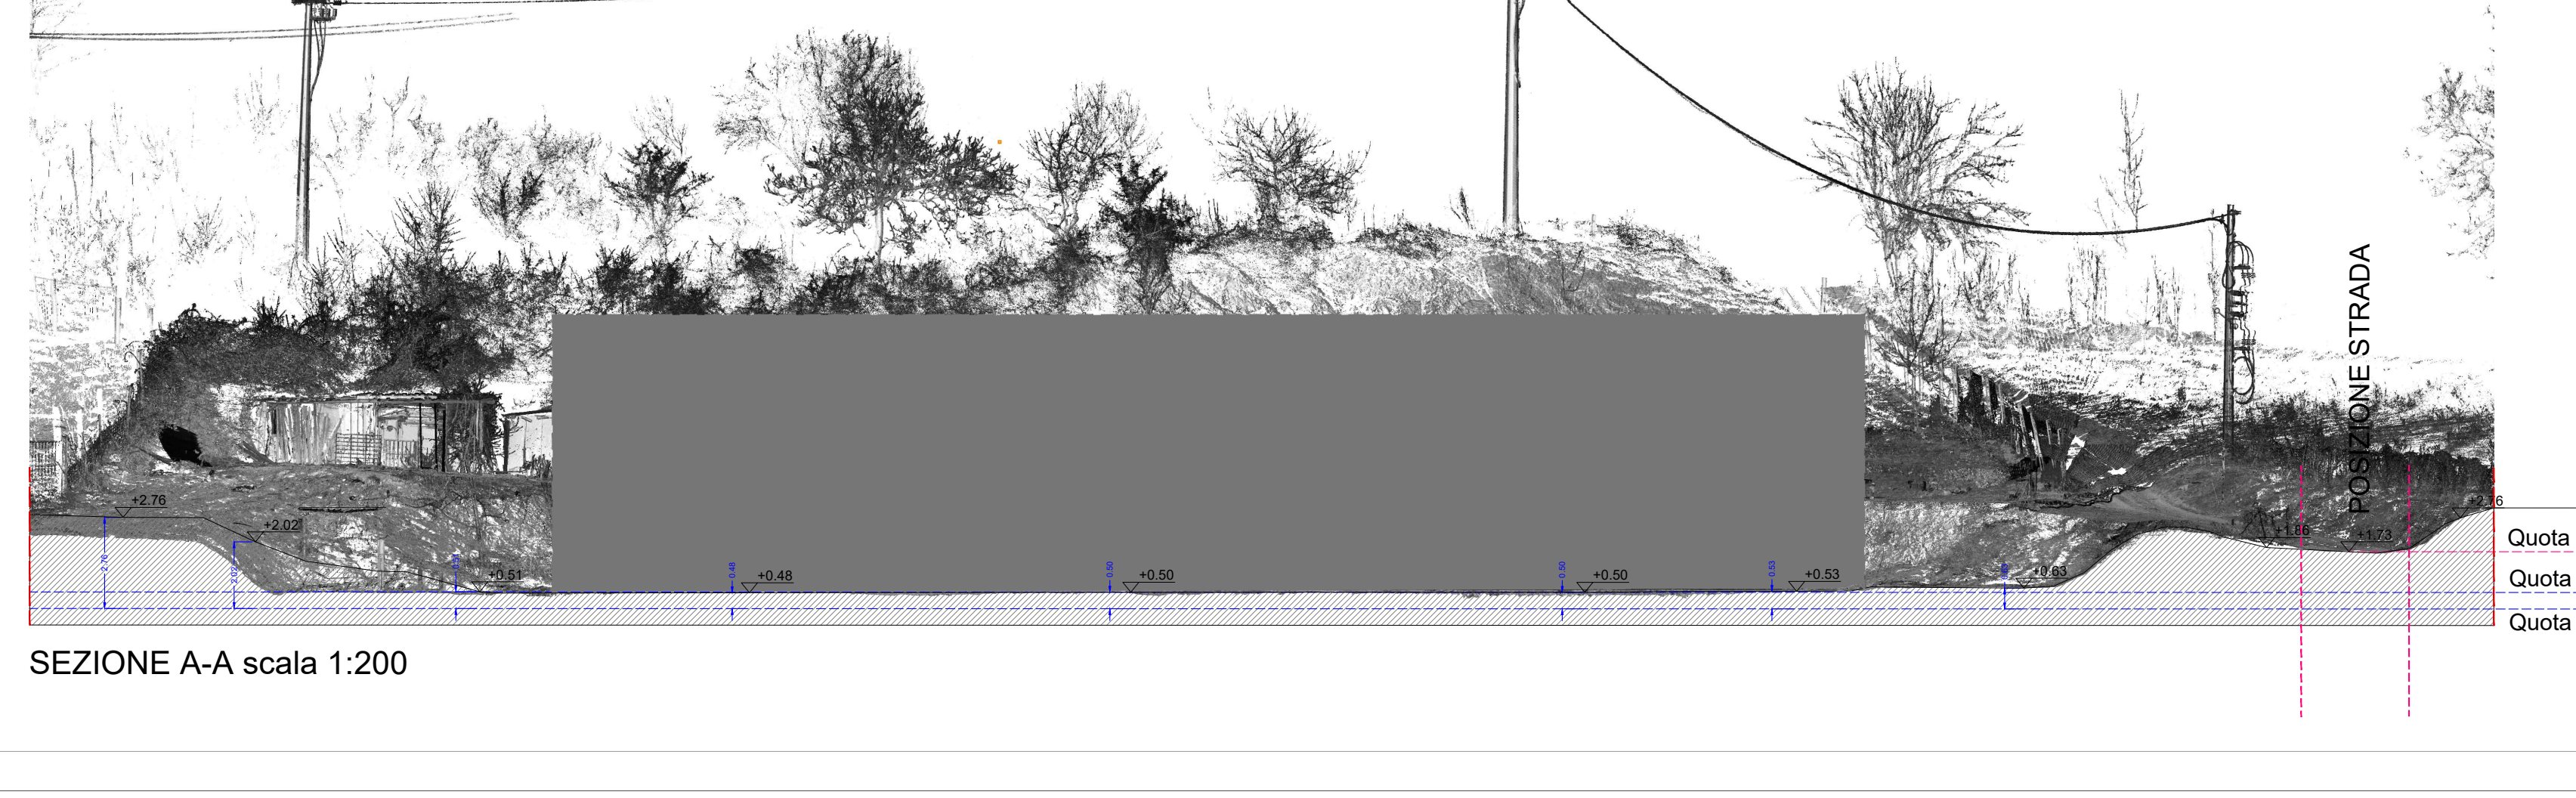
POSIZIONE STRADA
+2.76
+2.02
+0.51
+0.48
+0.50
+0.50
+0.53
Quota Strada
Quota 0.50
Quota 0.00

SEZIONE A-A scala 1:200