


Realizzazione della
NUOVA SEDE COMUNALE PROVVISORIA
da edificarsi in frazione Borgo a seguito dagli eventi sismici iniziati
24 agosto 2016


Responsabile Settore Tecnico Comunale: Geom. Mauro Fiori

OGGETTO ABACO MURATURE E SOLAI scala 1:100 - 1:10



TAV. EAR 08	REV.	DATA: LUGLIO 2019
-------------	------	-------------------

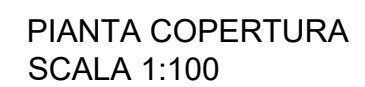

SCALA 1:1

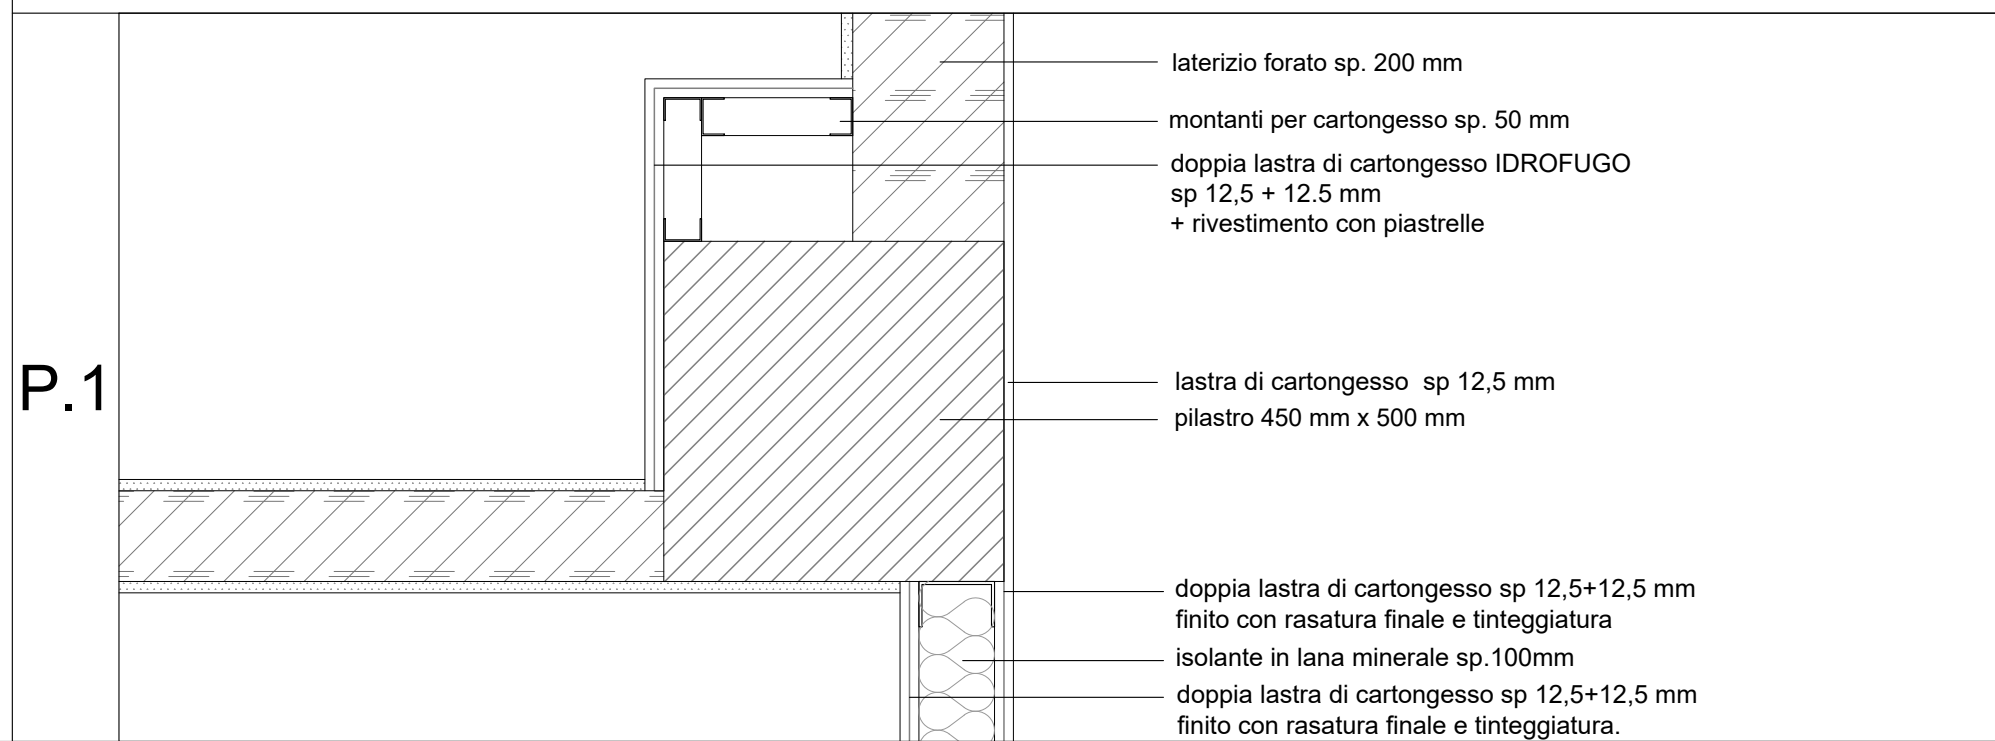

SCALA 1:1

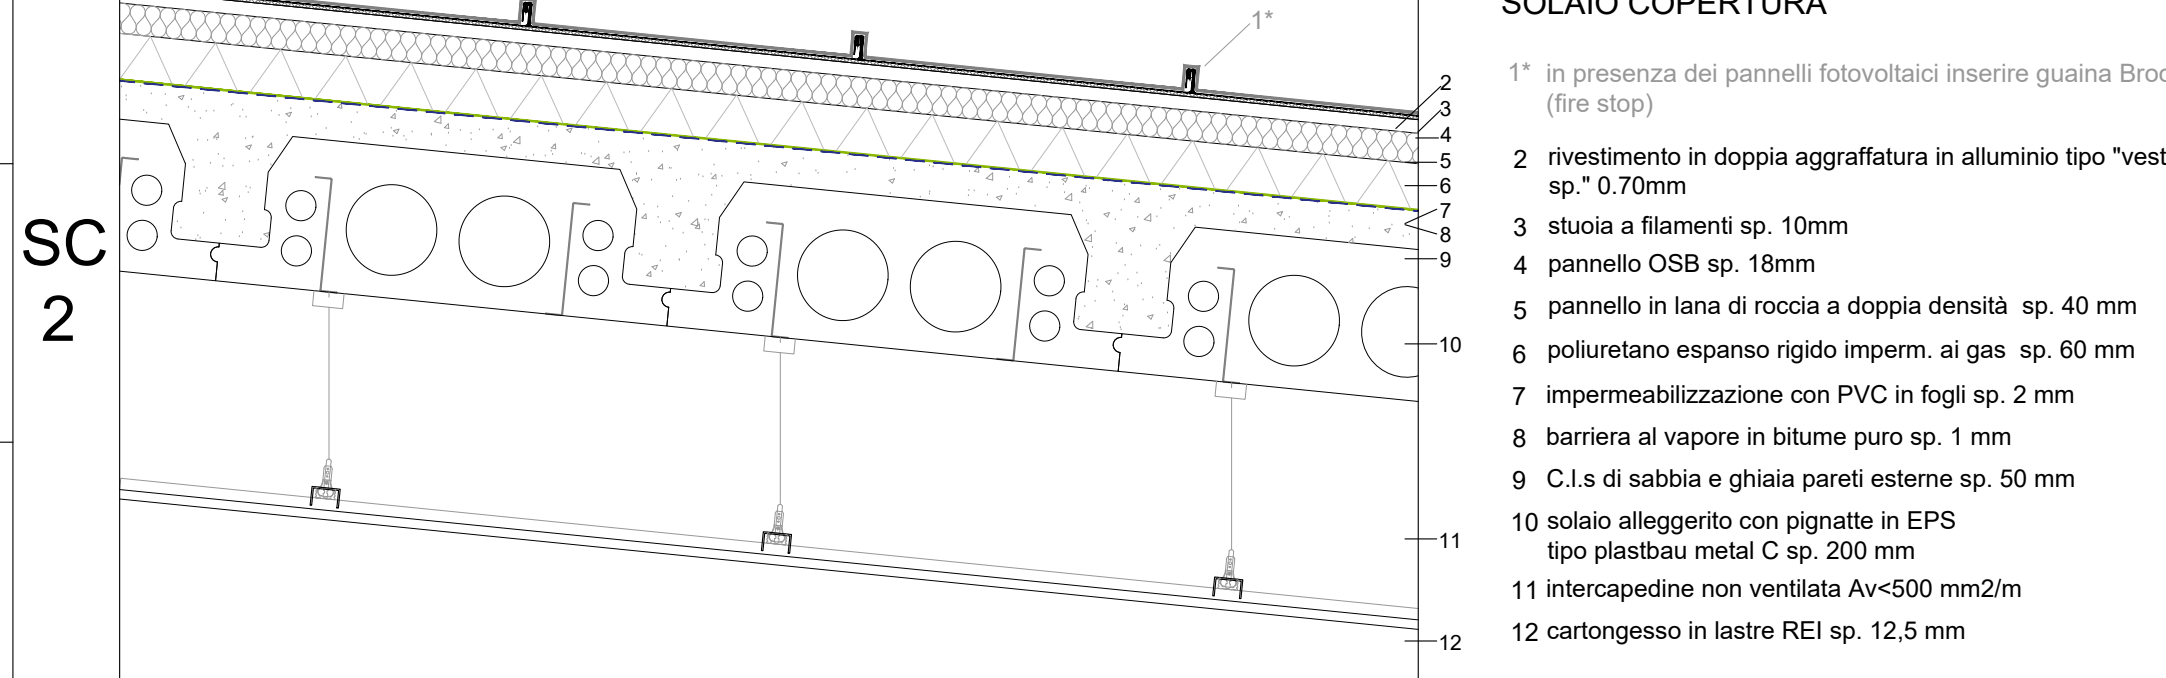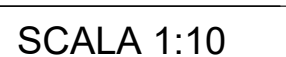

SEZIONE VERTICALE SCALA 1:5

