




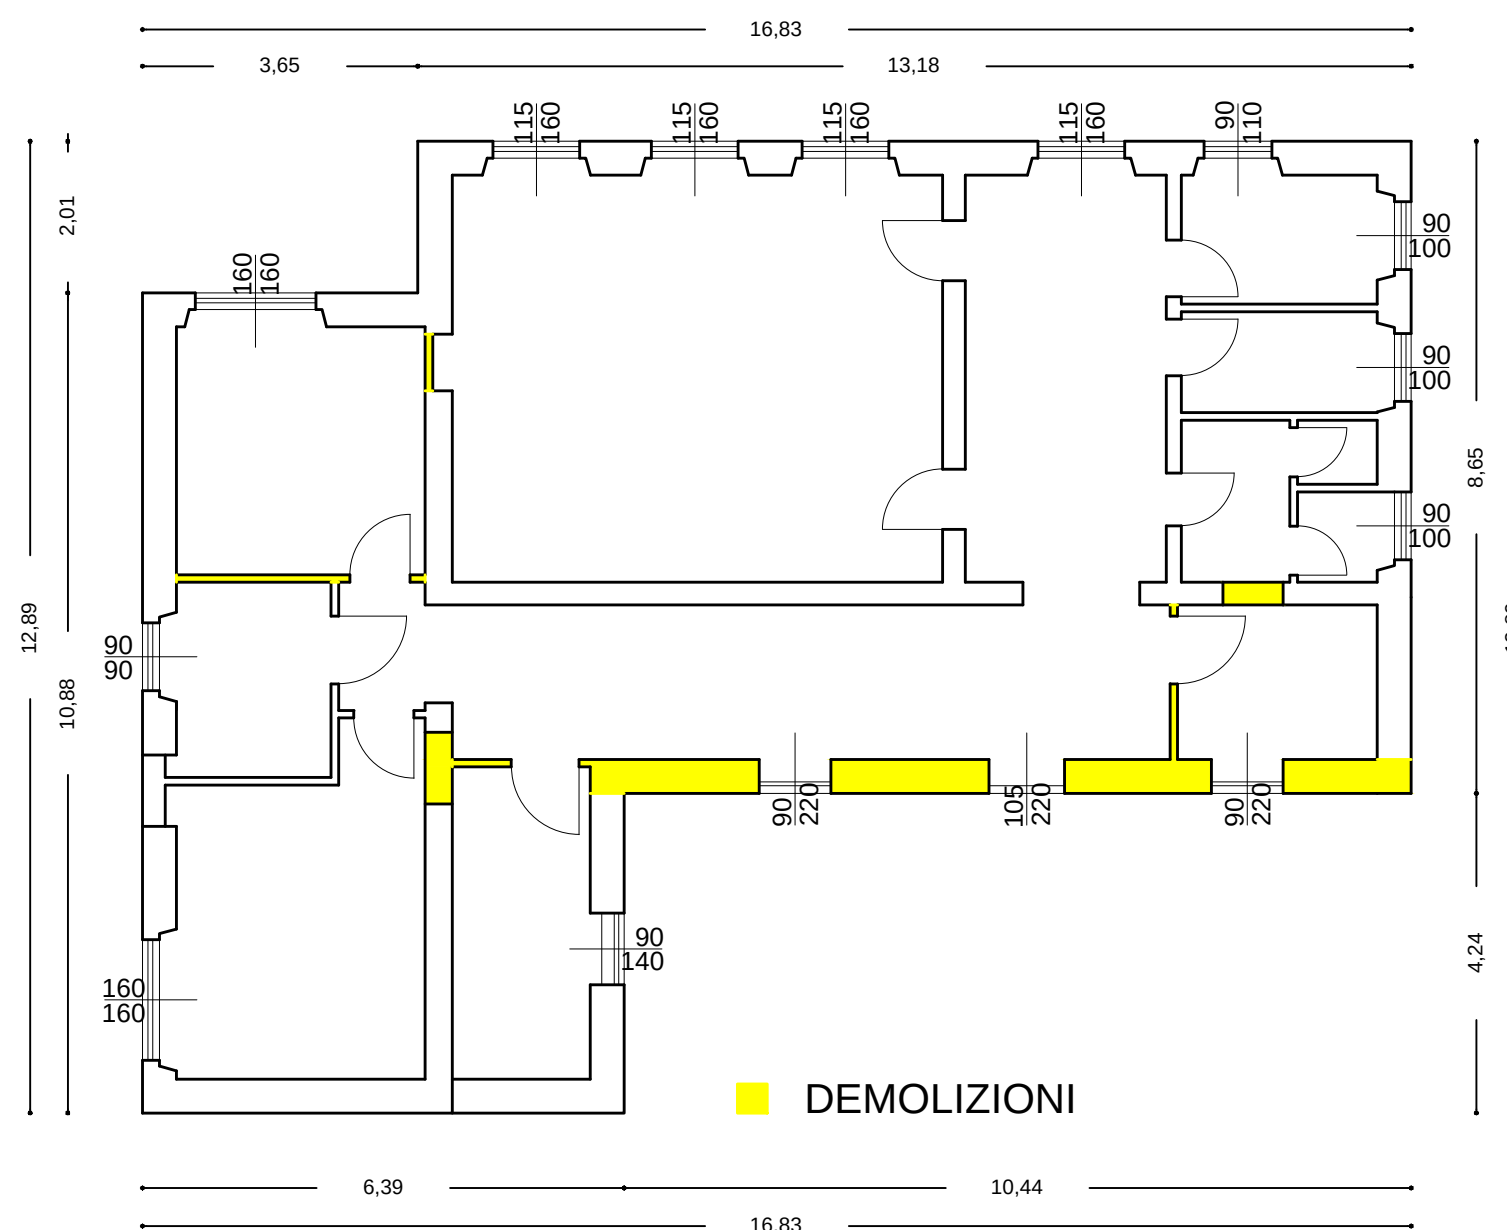


PIANTA STATO DI FATTO

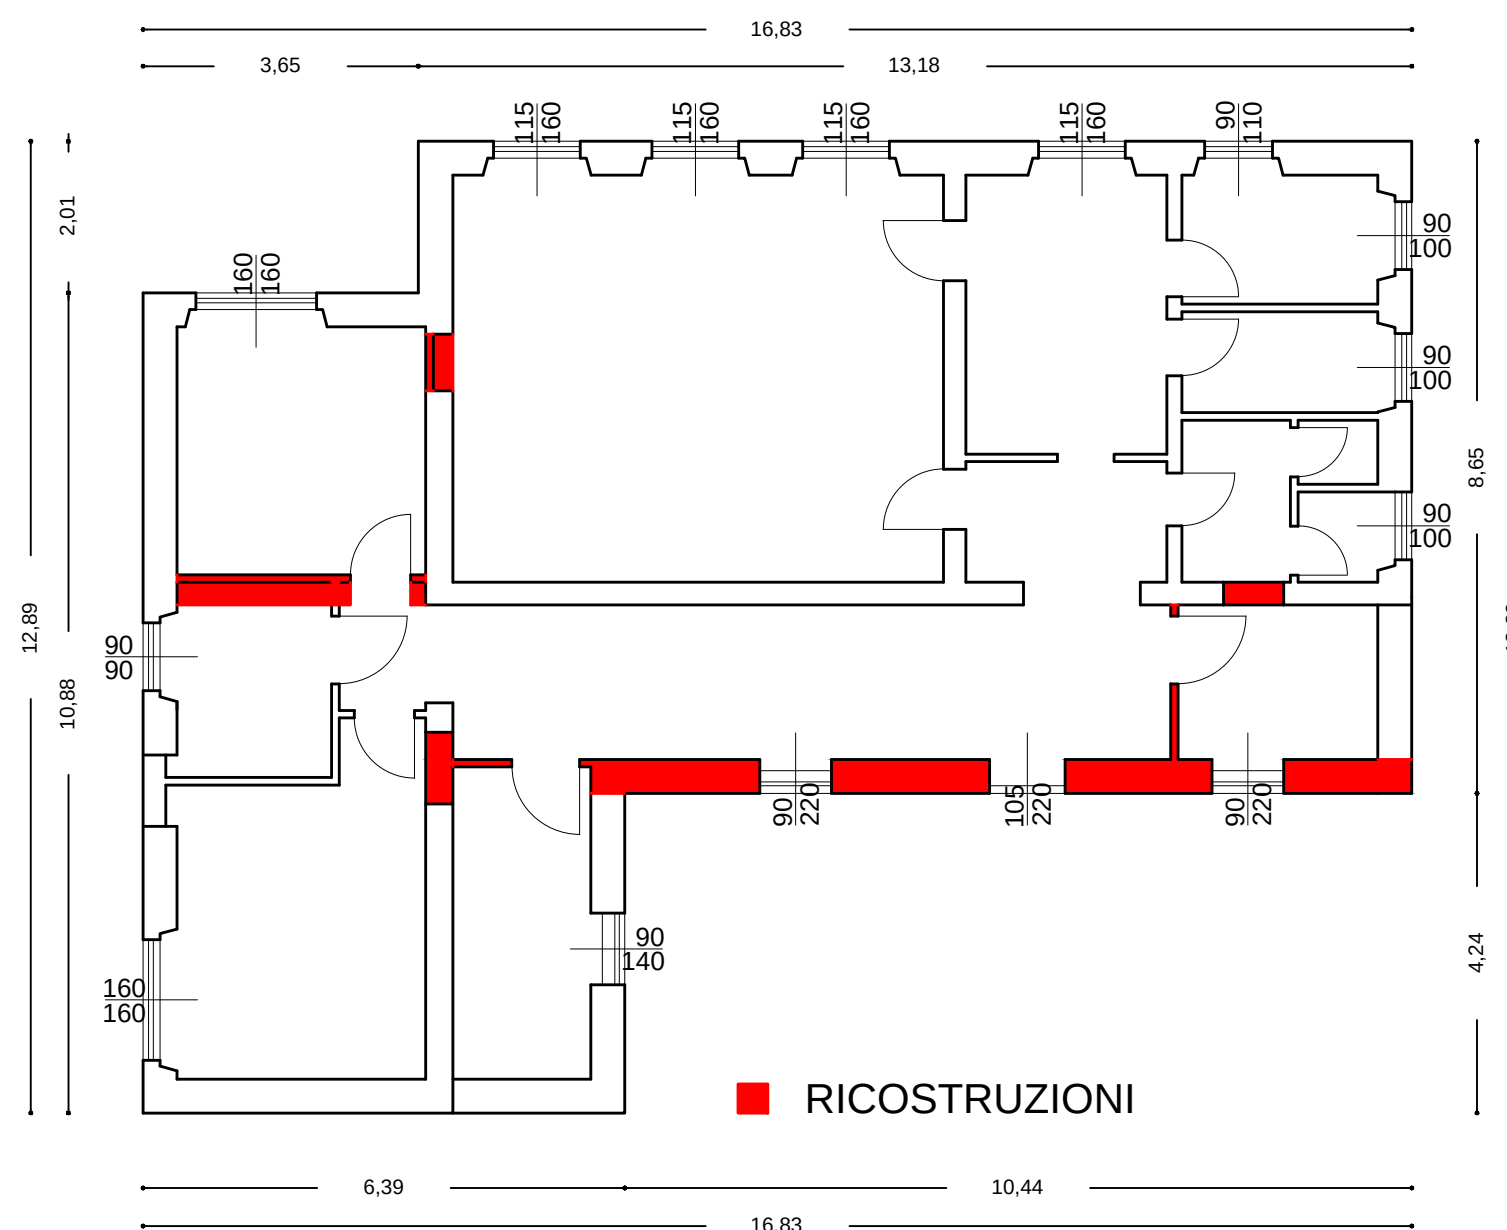


PIANTA STATO DI PROGETTO

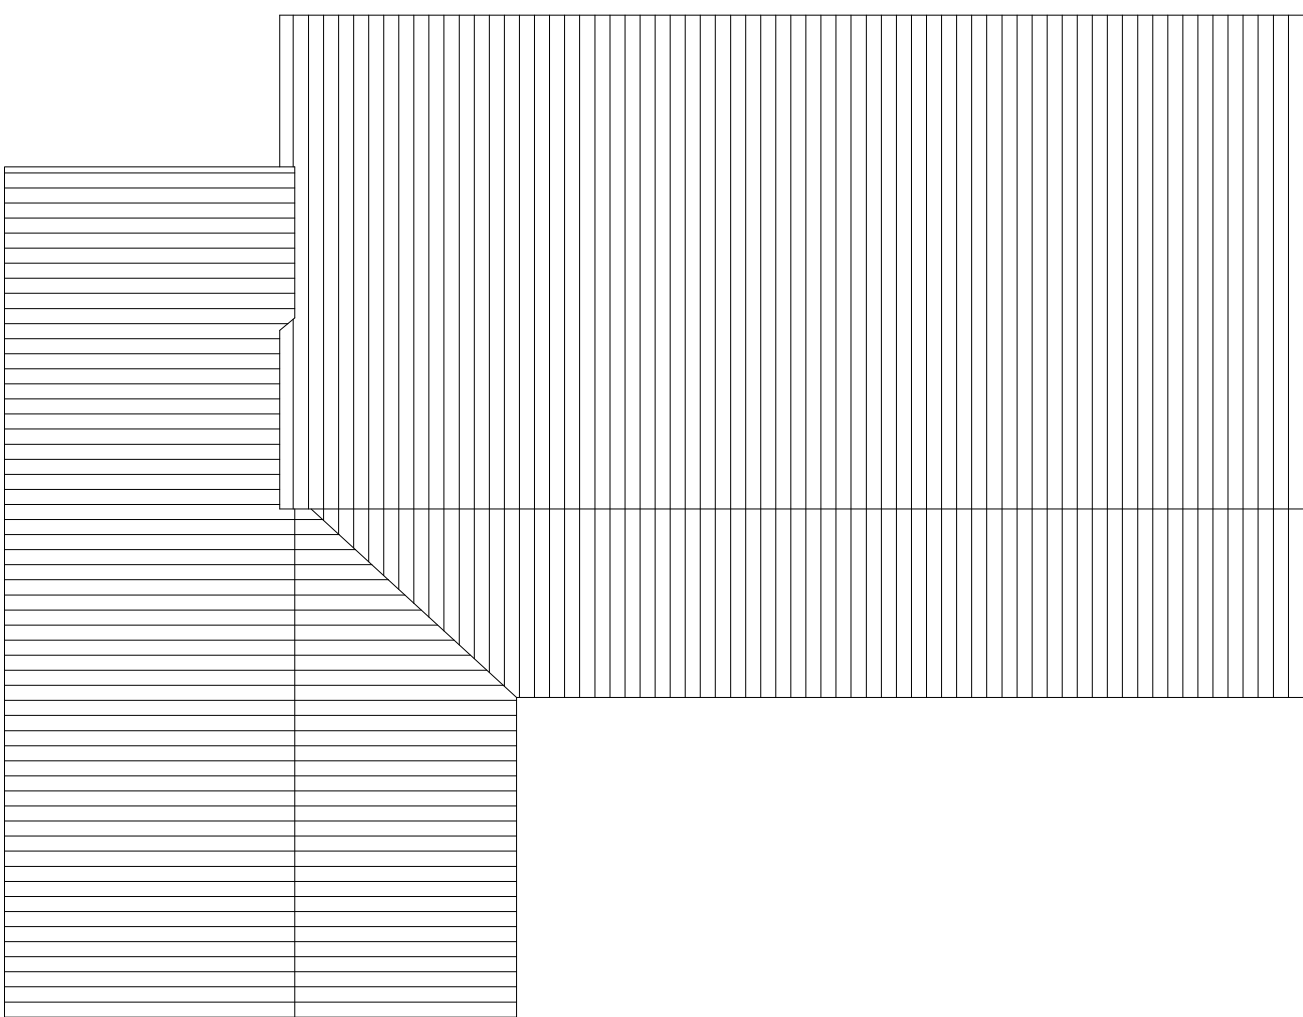


PIANTA COPERTURE

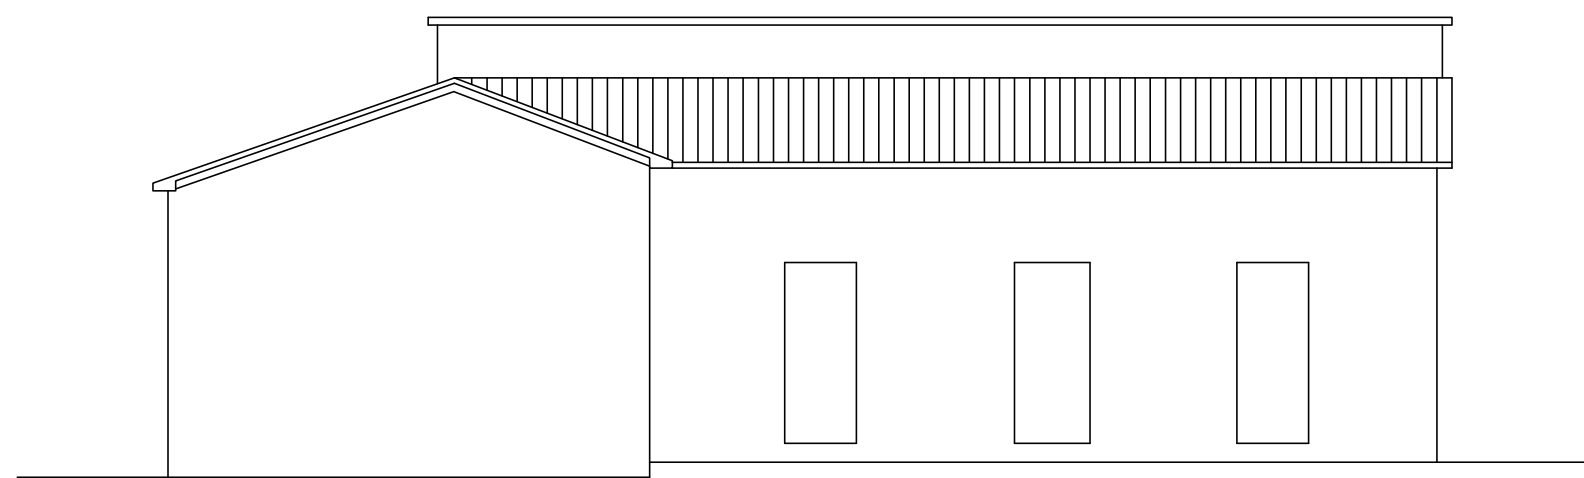


PROSPETTO NORD
STATO DI FATTO E DI PROGETTO

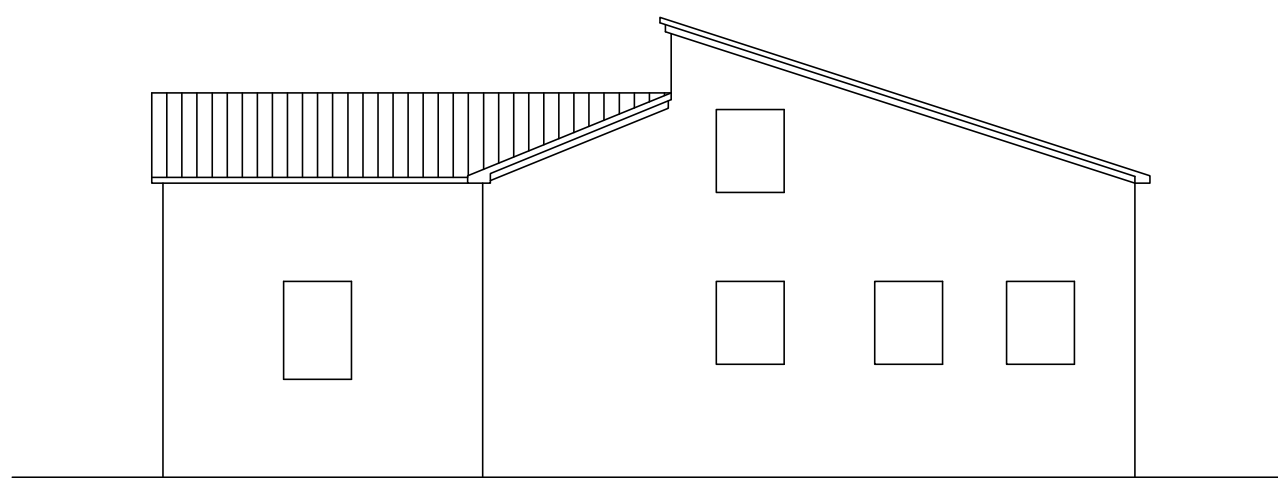

PROSPETTO OVEST
STATO DI FATTO E DI PROGETTO

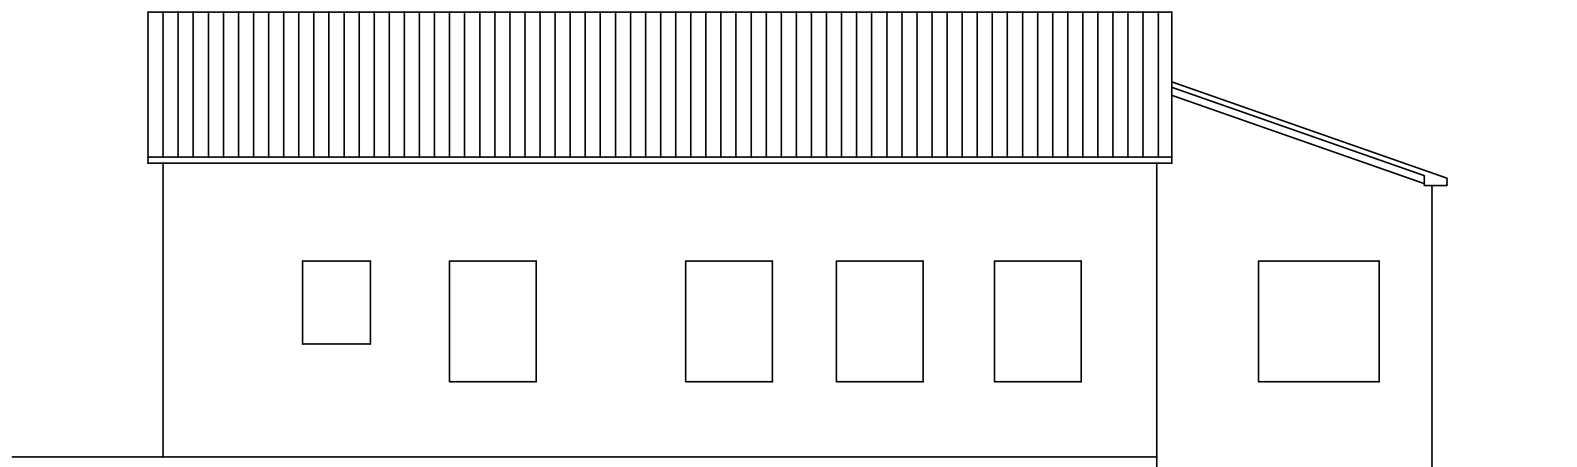

PROSPETTO SUD
STATO DI FATTO E DI PROGETTO

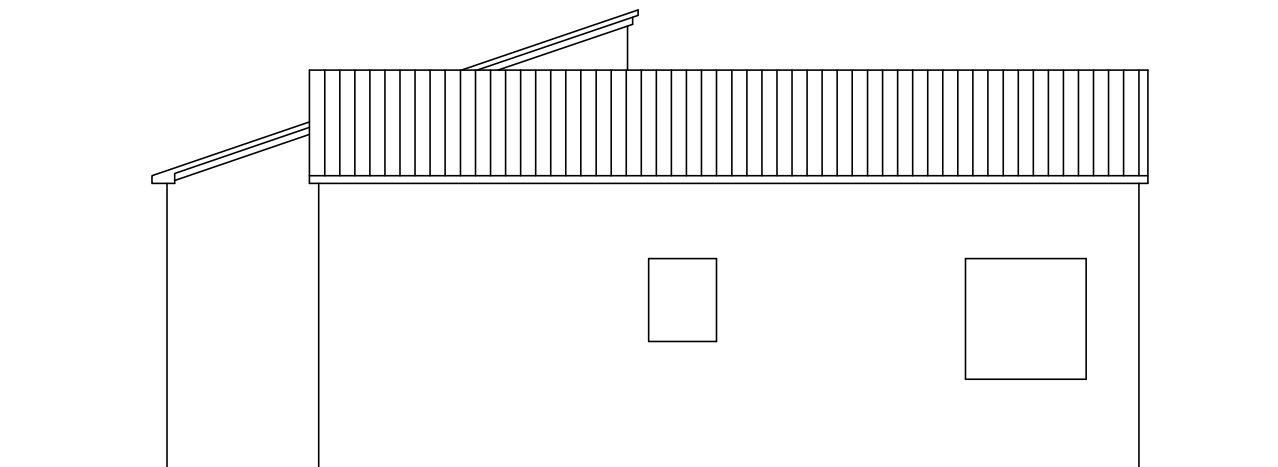

PROSPETTO EST
STATO DI FATTO E DI PROGETTO

COMUNE DI TORRE S. PATRIZIO



PROVINCIA DI FERMO

PROGETTO ESECUTIVO

Progettazione strutturale ed esecutiva ex NTC08

**Miglioramento sismico
immobile comunale
sede della locale Croce Verde**

PROGETTO ARCHITETTONICO

TAVOLA

T2

piante
prospetti
scala 1:100

giugno 2014

Tecnico incaricato: ing. Andrea Mario Paci

Collaborazione: arch. Giovanna Paci

via Sforza 1, 63900 Fermo - tel/fax 0734 228103