



PIANTA QUOTA ± 0.00

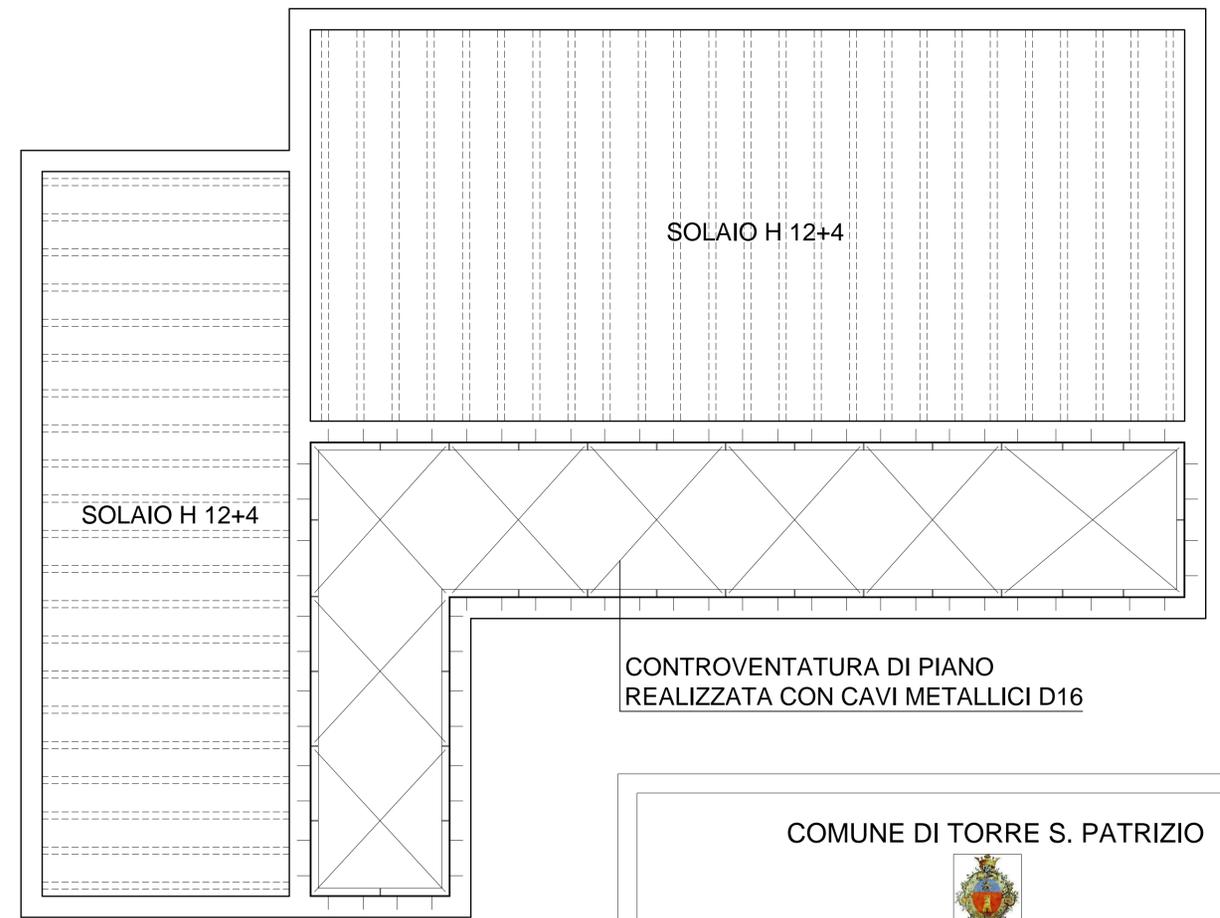

INGHISAGGI DEL PROFILO AD L ALLE MURATURE CON BARRE M16 IN NUMERO DI 2/ML

PIANTA QUOTA +3.60

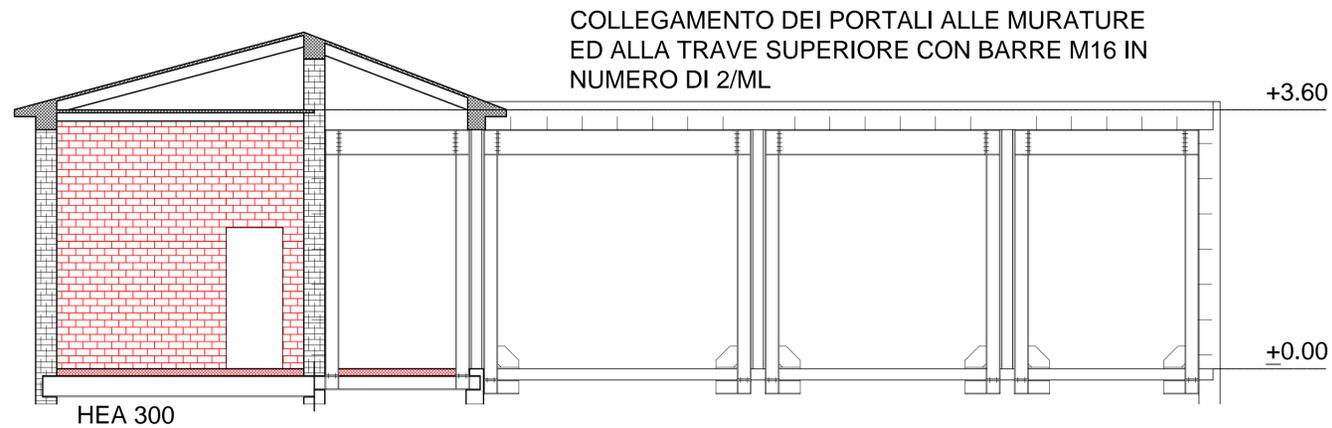

SEZIONE A-A'

COMUNE DI TORRE S. PATRIZIO



PROVINCIA DI FERMO

PROGETTO ESECUTIVO

Progettazione strutturale ed esecutiva ex NTC08

**Miglioramento sismico
immobile comunale
sede della locale Croce Verde**

PROGETTO STRUTTURALE

TAVOLA
T3

piante
sezione
scala 1:50

giugno 2014

Tecnico incaricato: ing. Andrea Mario Paci
Collaborazione: arch. Giovanna Paci

via Sforza 1, 63900 Fermo - tel/fax 0734 228103