





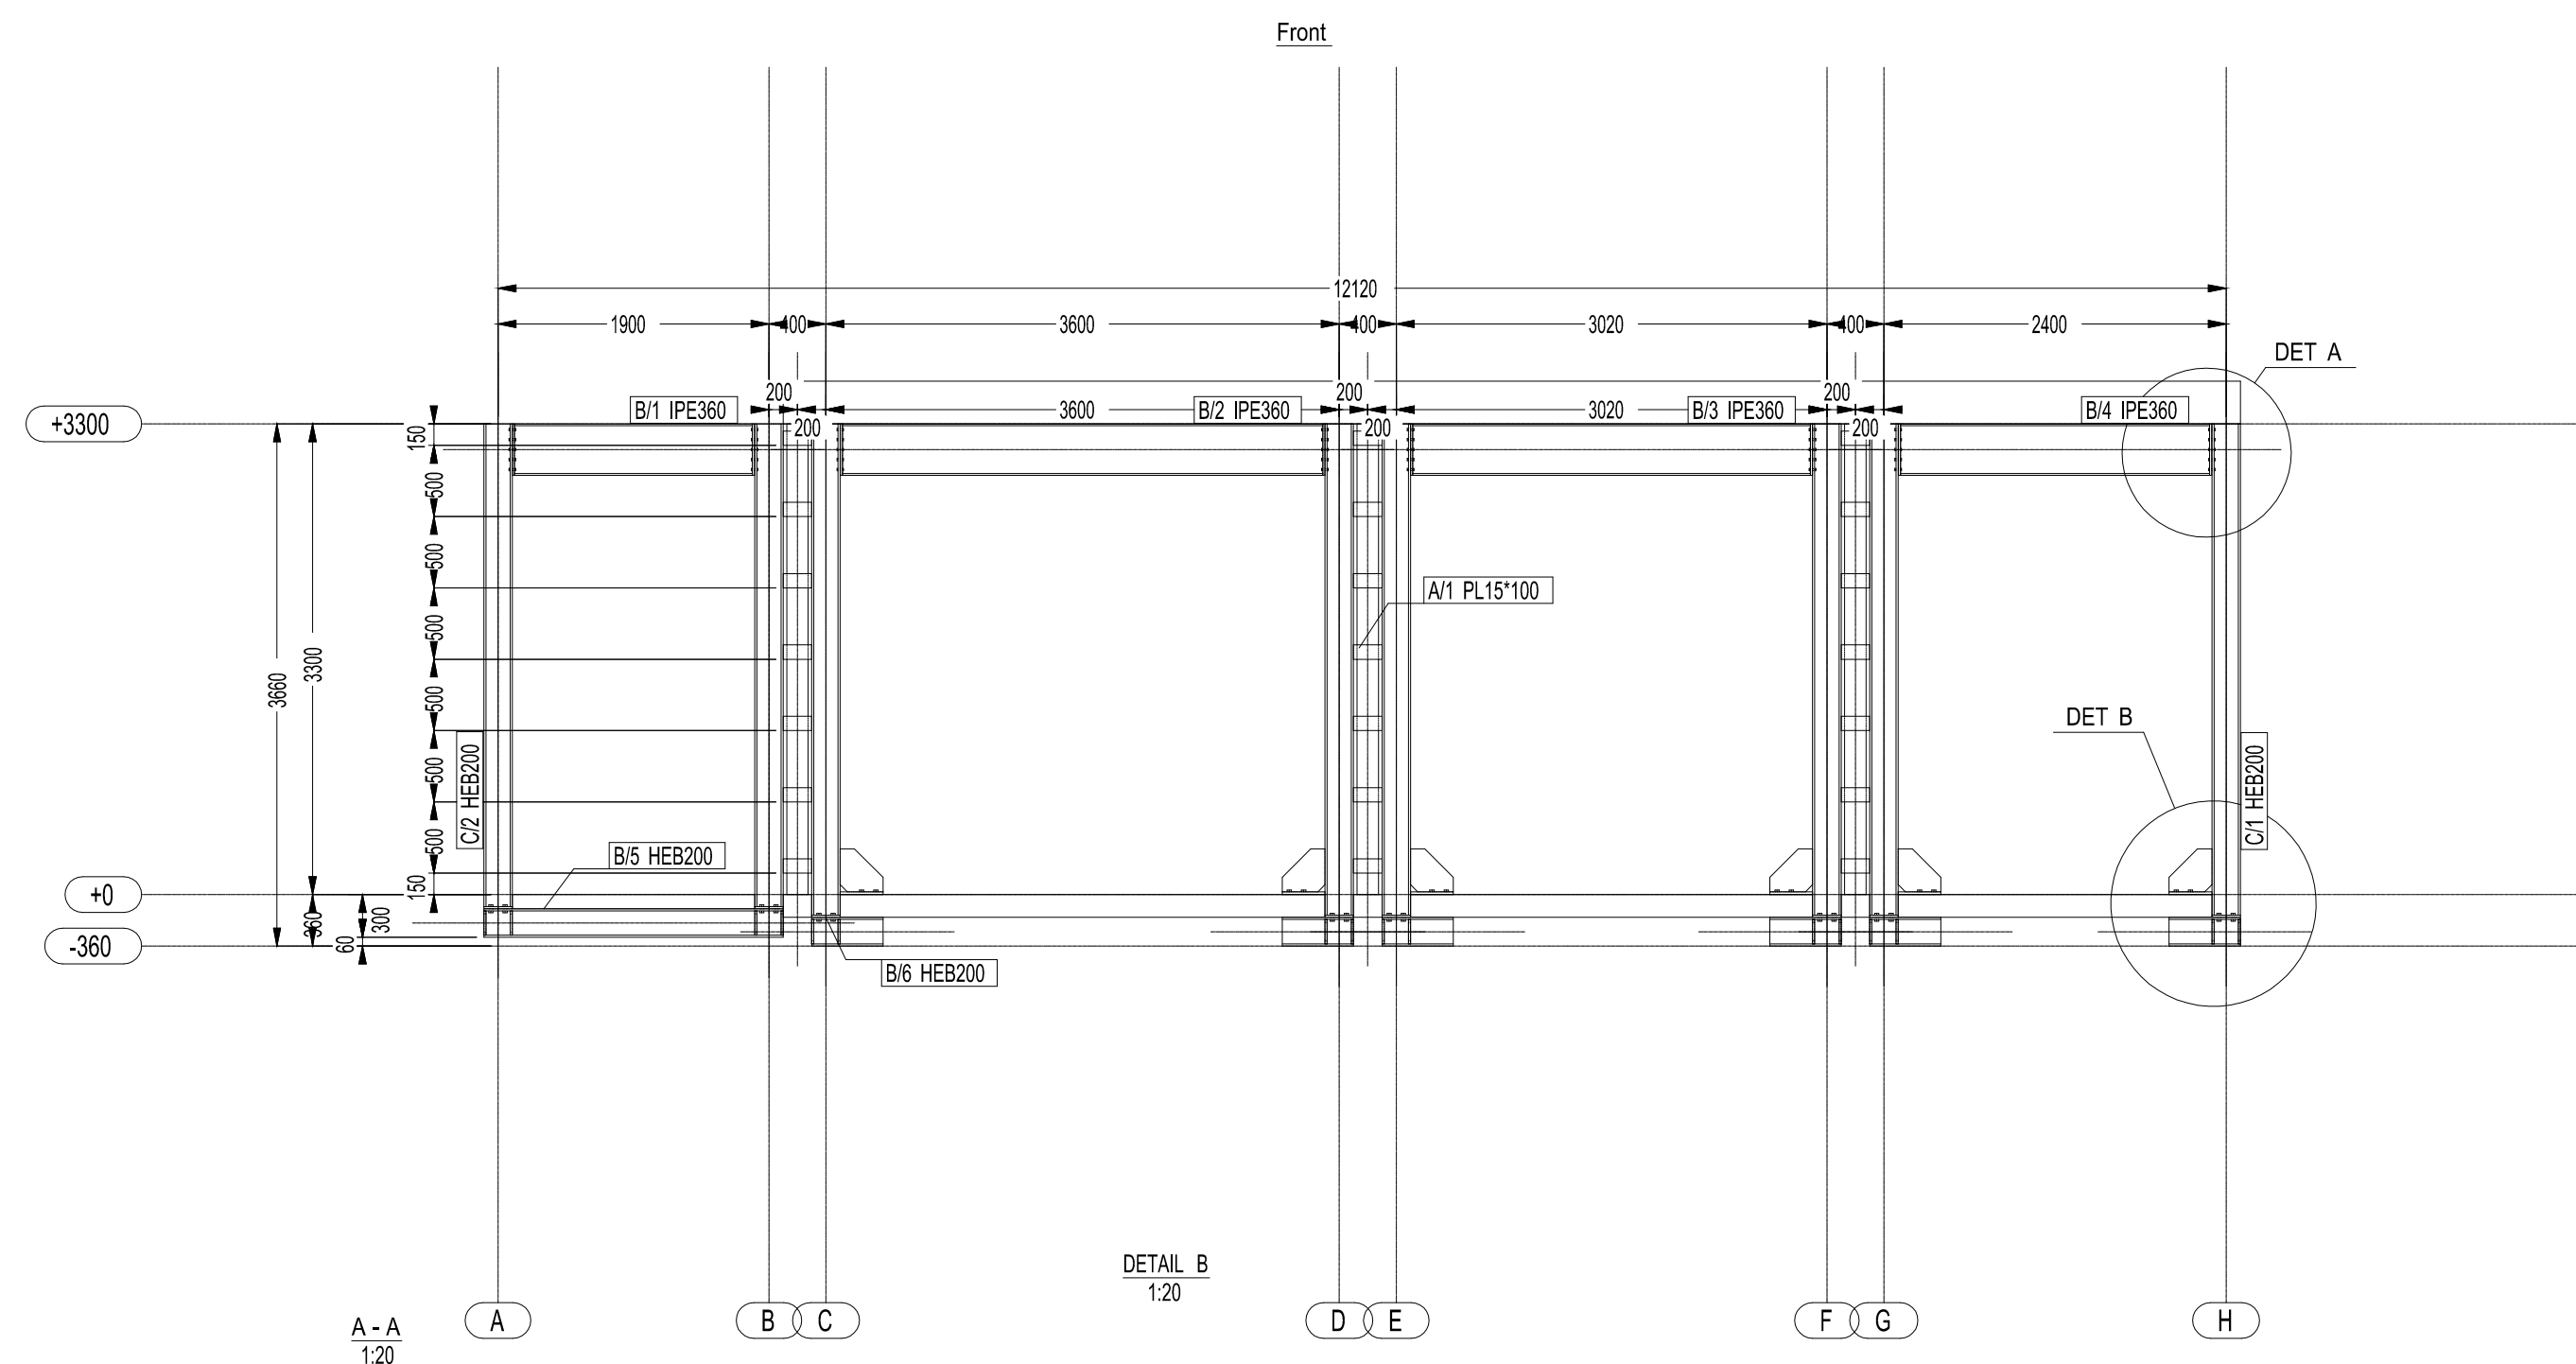


VISTA FRONTALE SISTEMA DI TELAI DI IRRIGIDIMENTO


DET A - Giunto flangiato testa portale

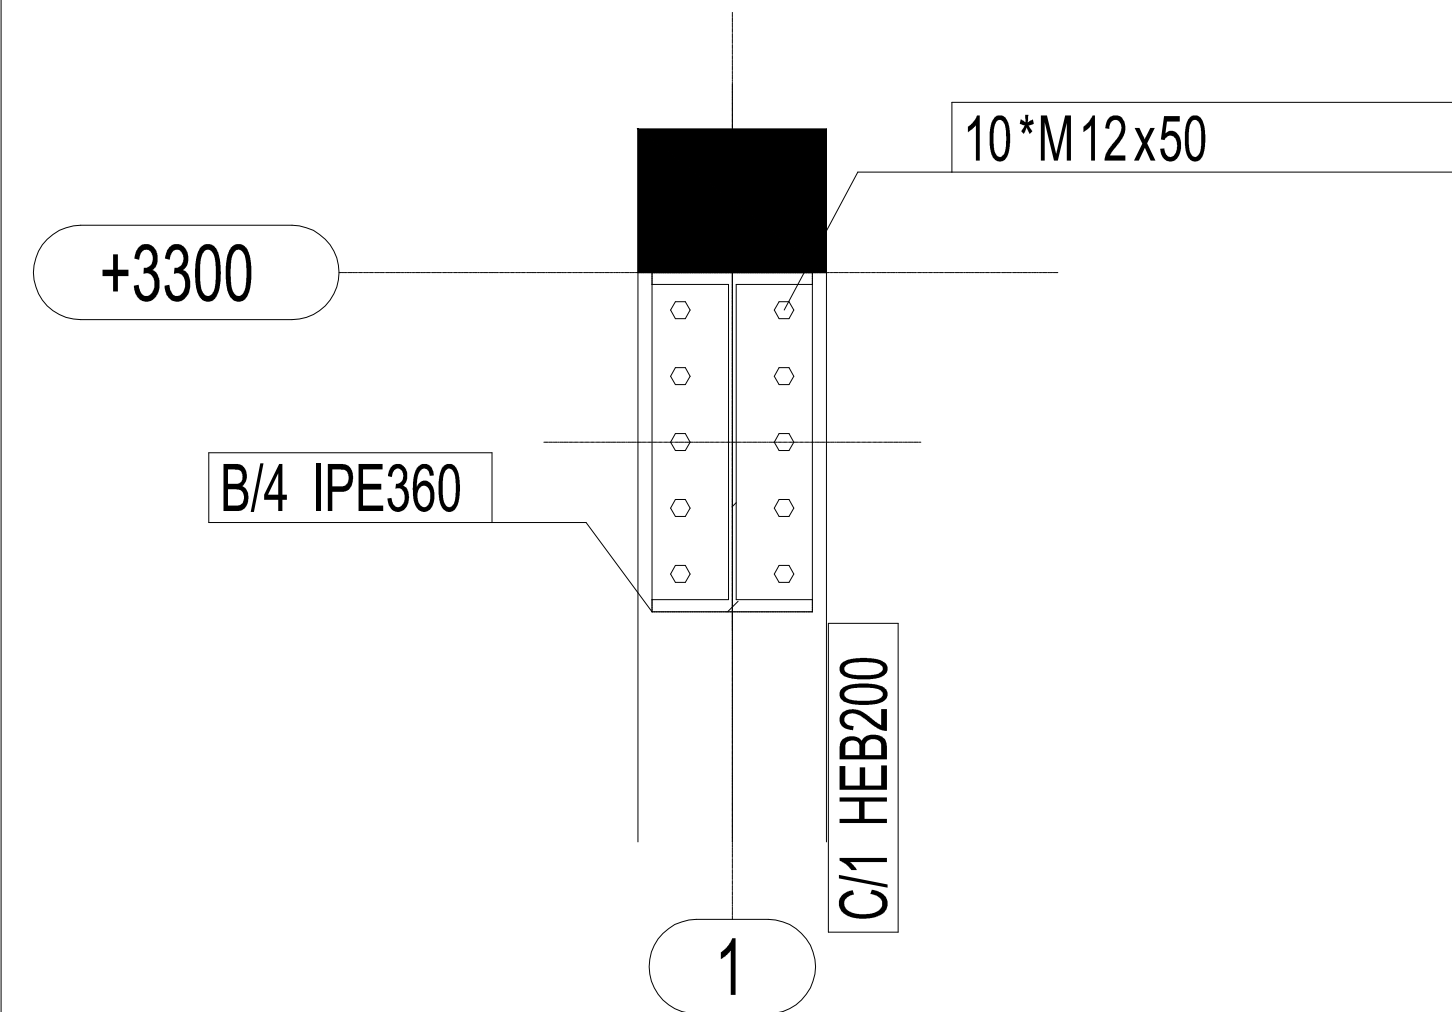

DET B - Particolare piede portale

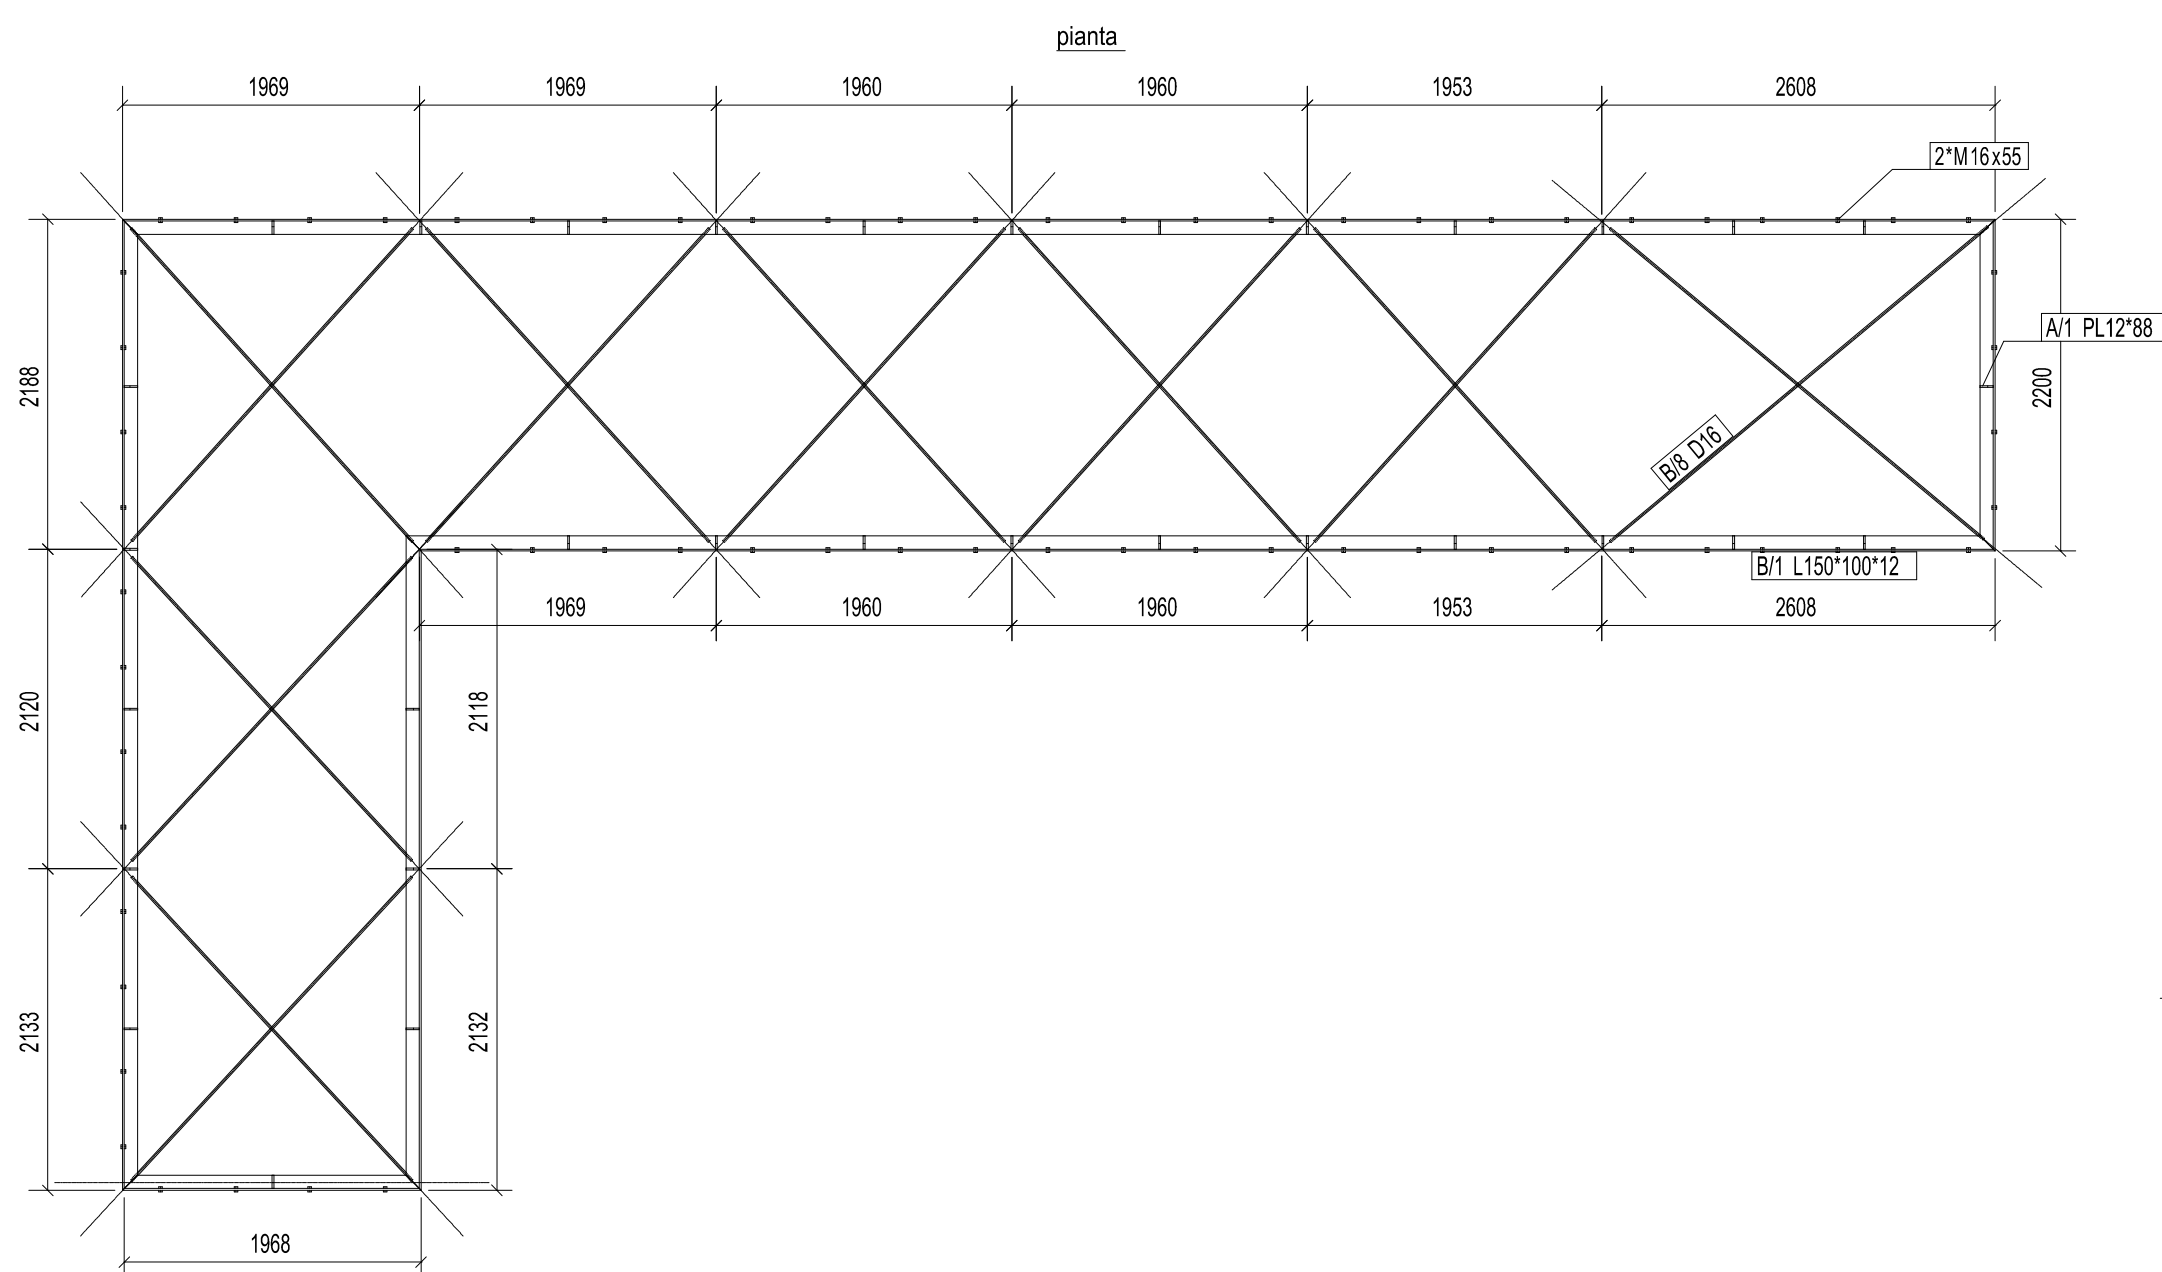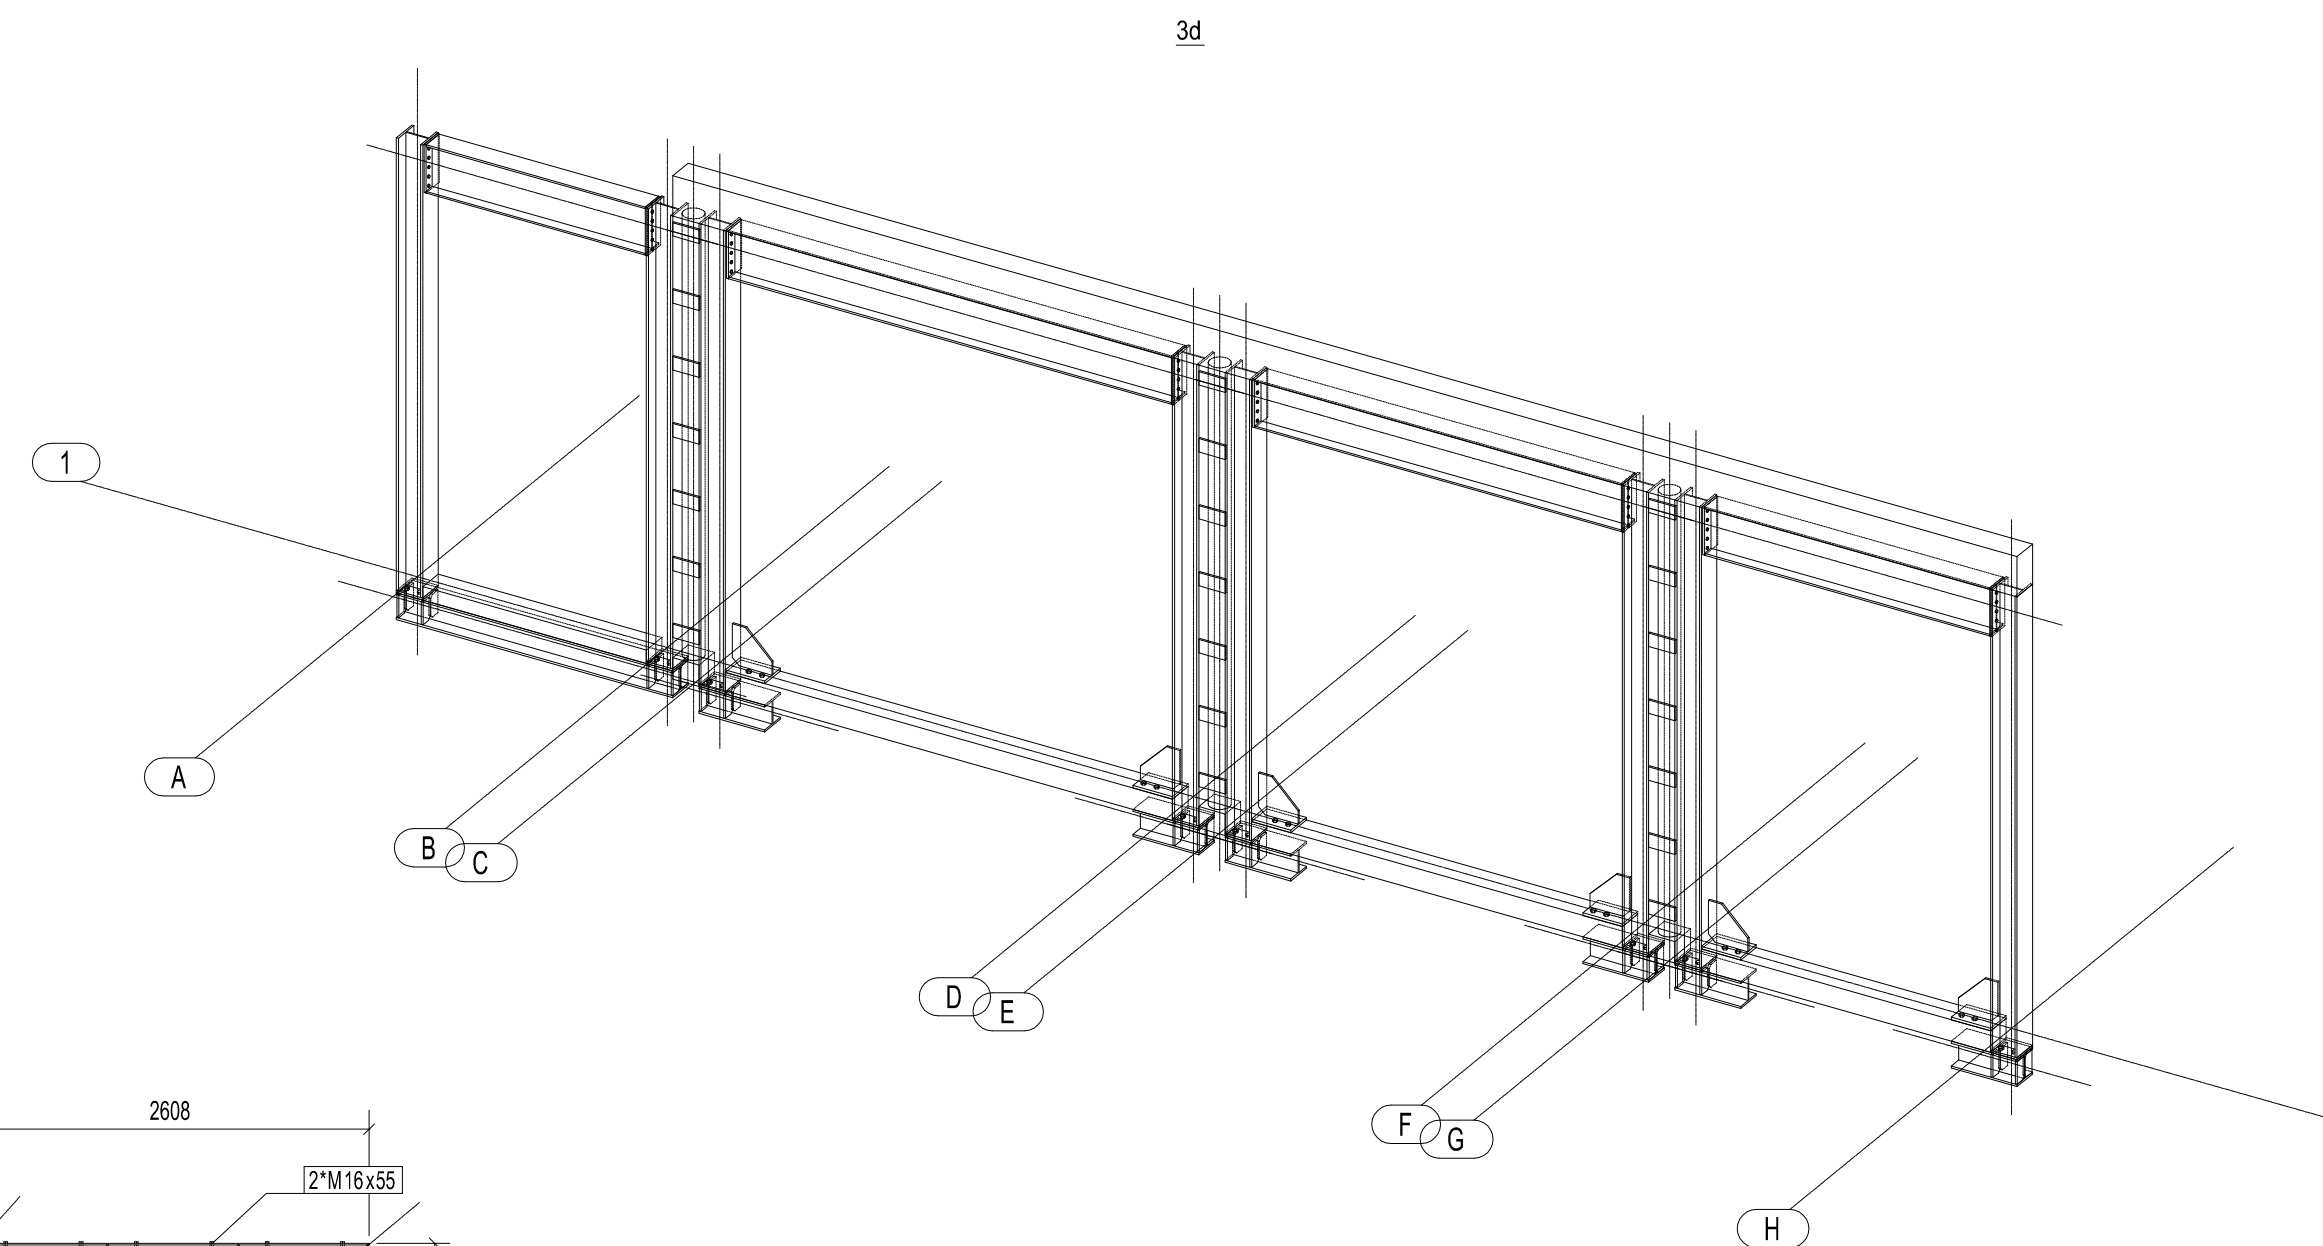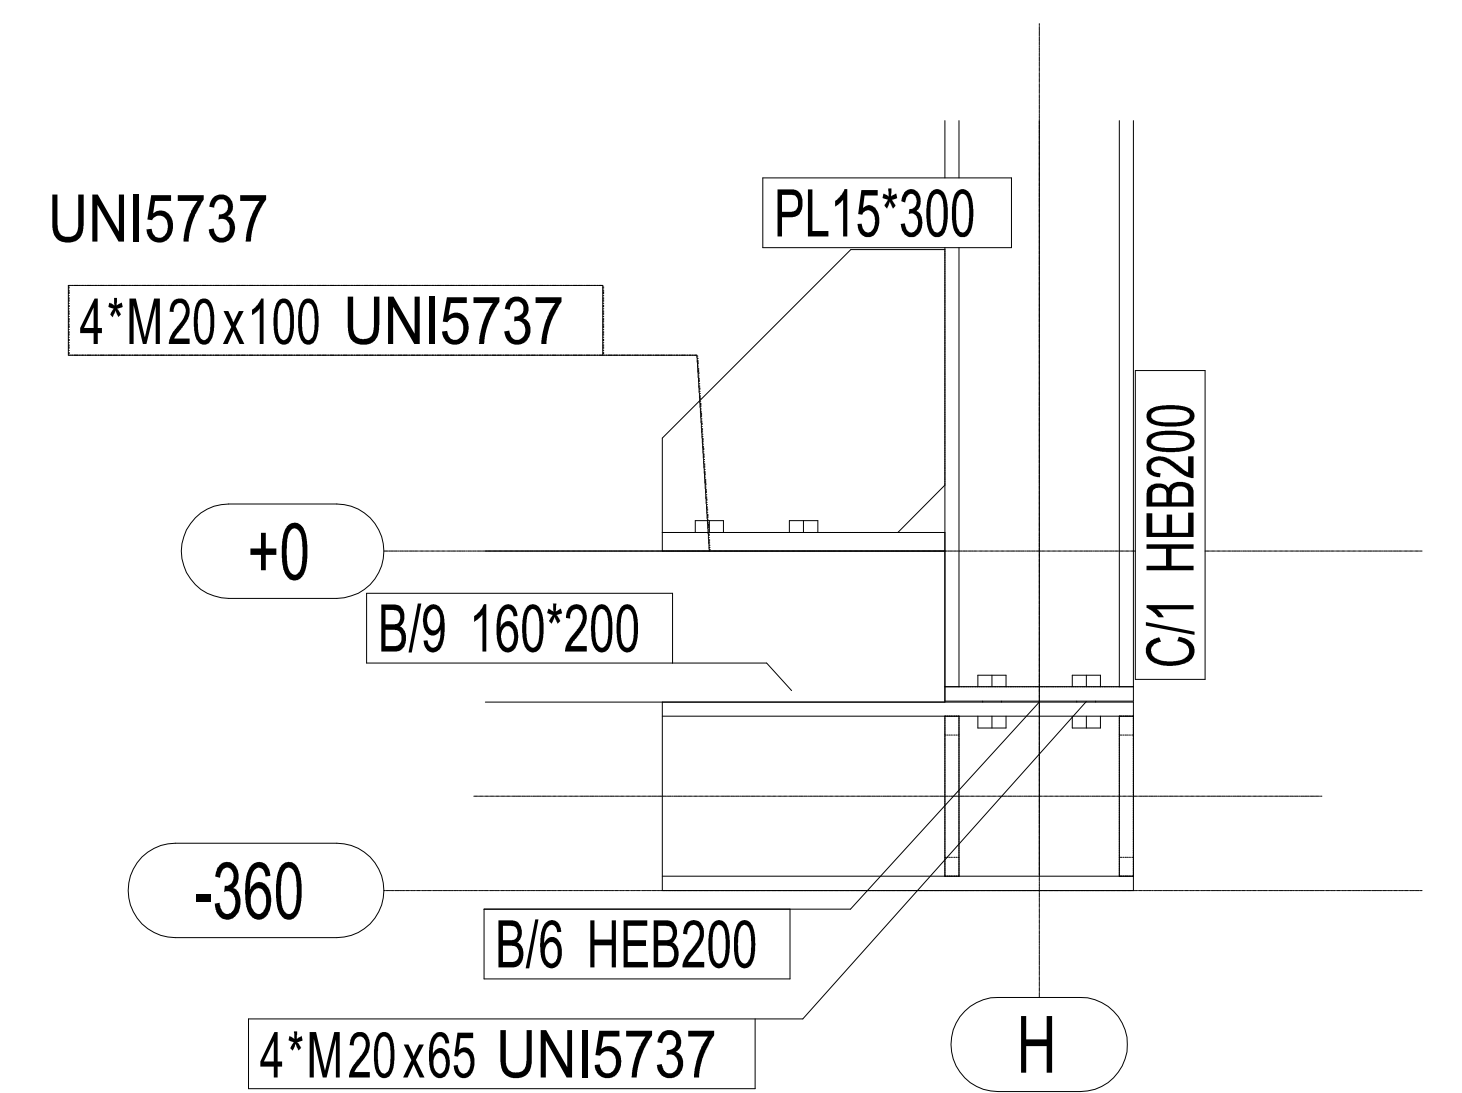

VISTA IN PIANTA SISTEMA DI CONTROVENTAMENTO

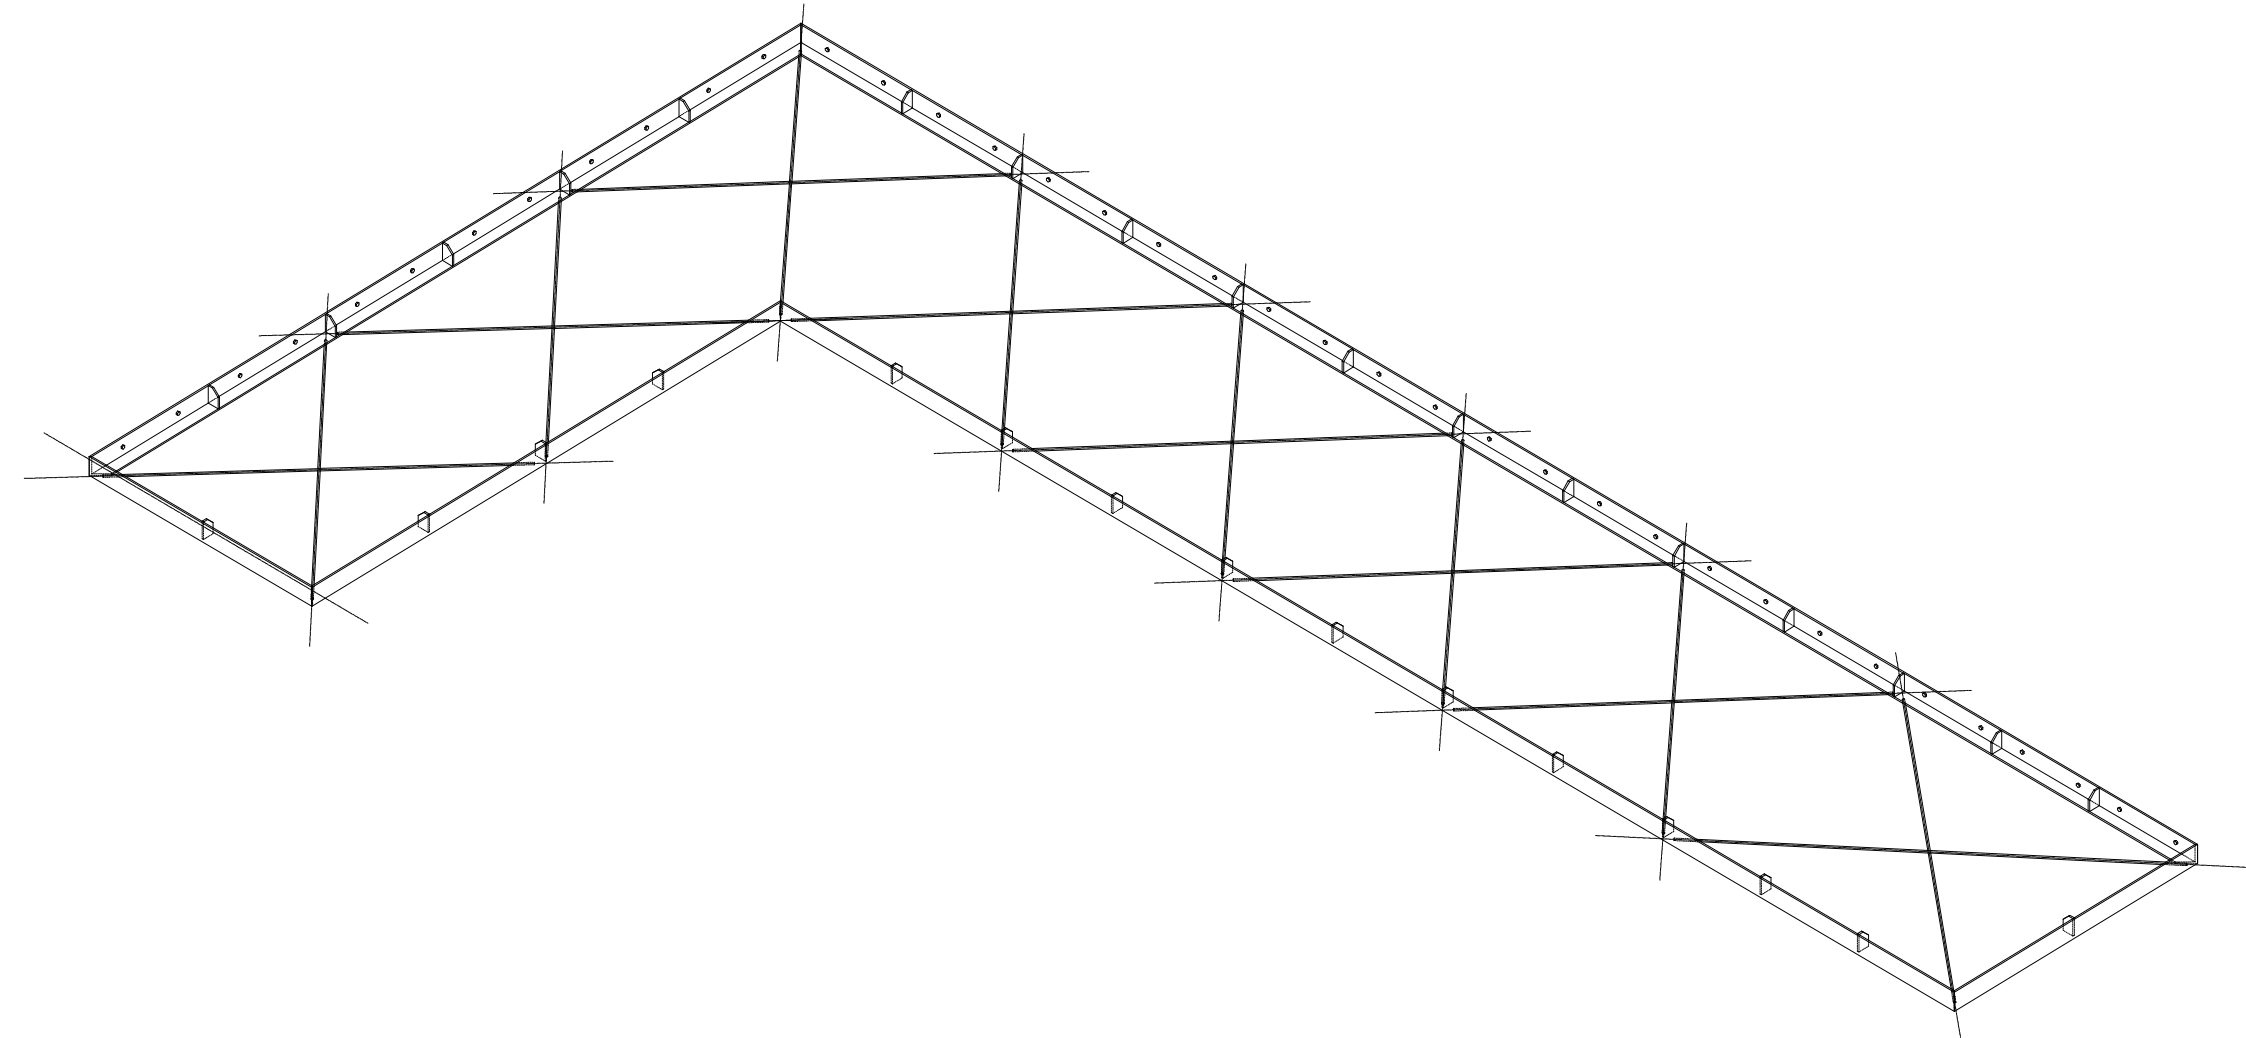

COMUNE DI TORRE S. PATRIZIO



PROVINCIA DI FERMO

PROGETTO ESECUTIVO

Progettazione strutturale ed esecutiva ex NTC08

**Miglioramento sismico
immobile comunale
sede della locale Croce Verde**

PROGETTO STRUTTURALE

TAVOLA

T4

**particolari costruttivi
scale 1:50 1:20**

giugno 2014

Tecnico incaricato: ing. Andrea Mario Paci
Collaborazione: arch. Giovanna Paci

via Sforza 1, 63900 Fermo - tel/fax 0734 228103