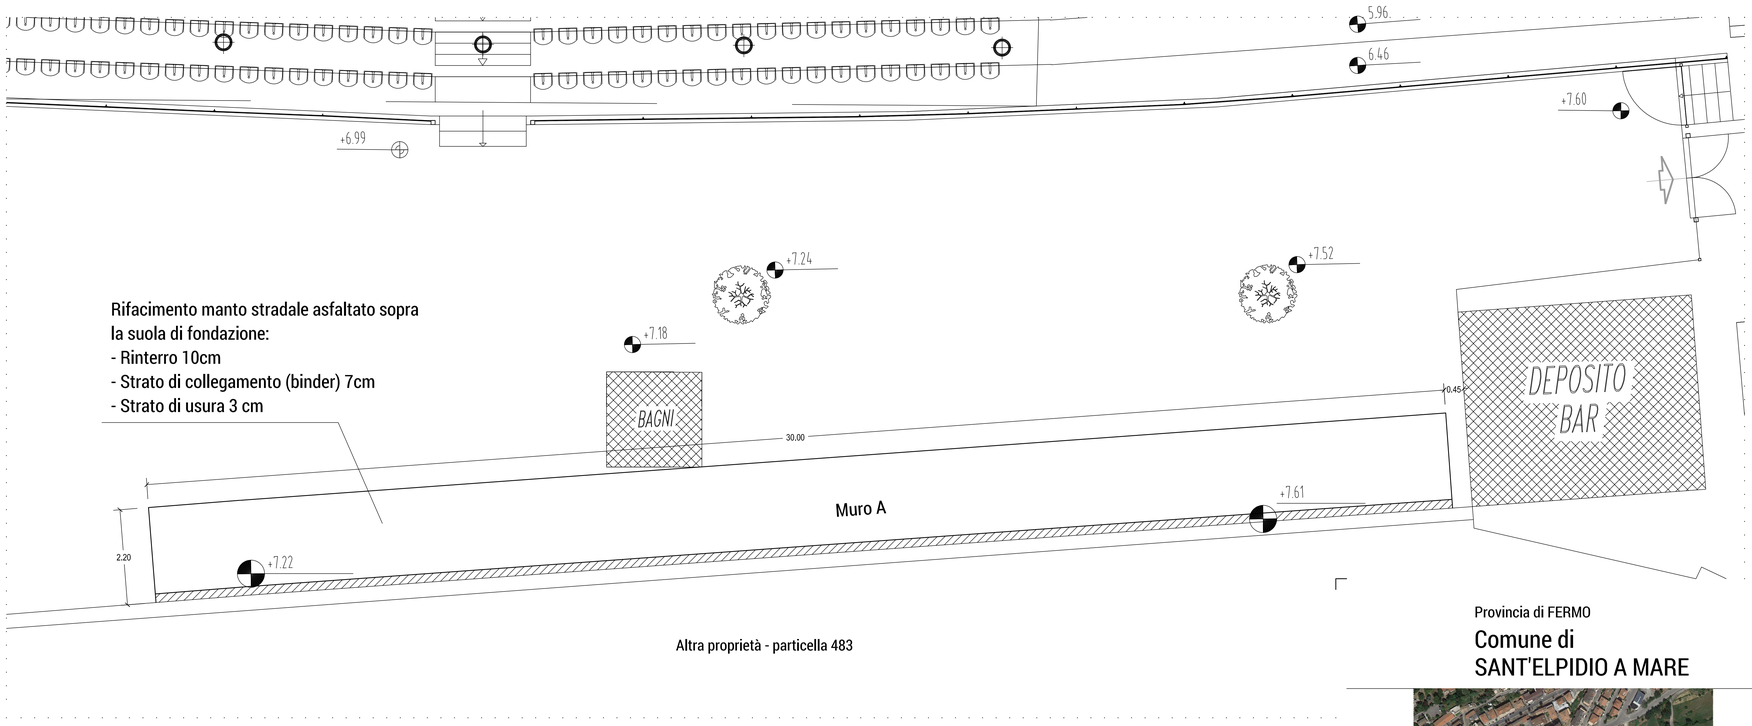

PRESCRIZIONE SUI MATERIALI:

CALCESTRUZZO
Classe C25/30 prodotto in stabilimento dotato di certificazione FPC ai sensi del DM 14/1/2008
Classe di esposizione XC2 - rapporto acqua/cemento 0,60
Diametro minimo aggregati 20mm
Acqua di impasto conforme alle norme EN 1008
Additivi conformi alle norme EN 934-2

ACCIAIO PER CALCESTRUZZO ARMATO
Tipo B450C controllato in stabilimento saldabile:
fyk = 450 MPa \ ftk = 540 Mpa \ fyd = 391,30 Mpa

- Mettere a disposizione della direzione dei lavori i campioni da sottoporre a prove di laboratorio almeno 10 giorni prima della posa in opera
- Consegnare alla direzione dei lavori i certificati di qualificazione degli acciai con riferimento al DDT e il certificato di qualificazione del Centro di Trasformazione con la dichiarazione sull'esito dei controlli e le liste di tracciabilità

MURO A - sezione completa
r. 1:50

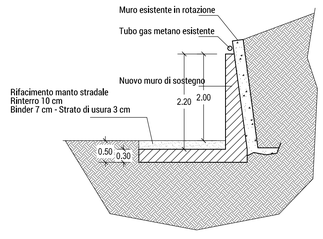

MURO A - sezione strutturale
r. 1:50

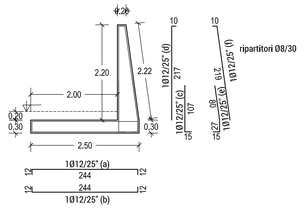

Provincia di FERMO

Comune di SANT'ELPIDIO A MARE

LAVORI DI MESSA A NORMA DI SICUREZZA DEL CAMPO SPORTIVO MANDOZZI
PROGETTO ESECUTIVO

Proprietà: COMUNE DI SANT'ELPIDIO A MARE
Piazza Matteotti, 8 - 63811 SANT'ELPIDIO A MARE (FM)
Area 4 - Patrimonio OO.PP.
Via Porta Canale, 6 - 63811 SANT'ELPIDIO A MARE
Responsabile area: Arch. Monia Illuminati
Responsabile unico del procedimento: Arch. Monia Illuminati

UBICAZIONE
Via Giovanni XXIII

DATI CATASTALI
Foglio: 51
Particelle: 175-176

Tavola: A3

Oggetto: INTERVENTI STRUTTURALI
Muro A - Carpenteria e particolari costruttivi

DATE
Emissione 12.2014

Materiali:
Calcestruzzo C25/30 (Rck 30 MPa) - XC2
Acciaio B450C

NOTE:
Quote e misure vanno verificate in cantiere prima dell'esecuzione

Per presa visione e accettazione: l'impresa

Per presa visione: il Direttore dei lavori

Progettista: Ing. Giordano CAPPELLA
Via Martiri delle Foibe, 14 d/m - 62012 Civitanova Marche (MC) tel./fax 0733.810700
Via Castellano, 1535 - 63811 S. Elpidio a Mare (FM) tel. 0734.990178
cell. +39.347.3229102 - mail: giordano@cappellastudio.it