



Corografia generale - r. 1:1000

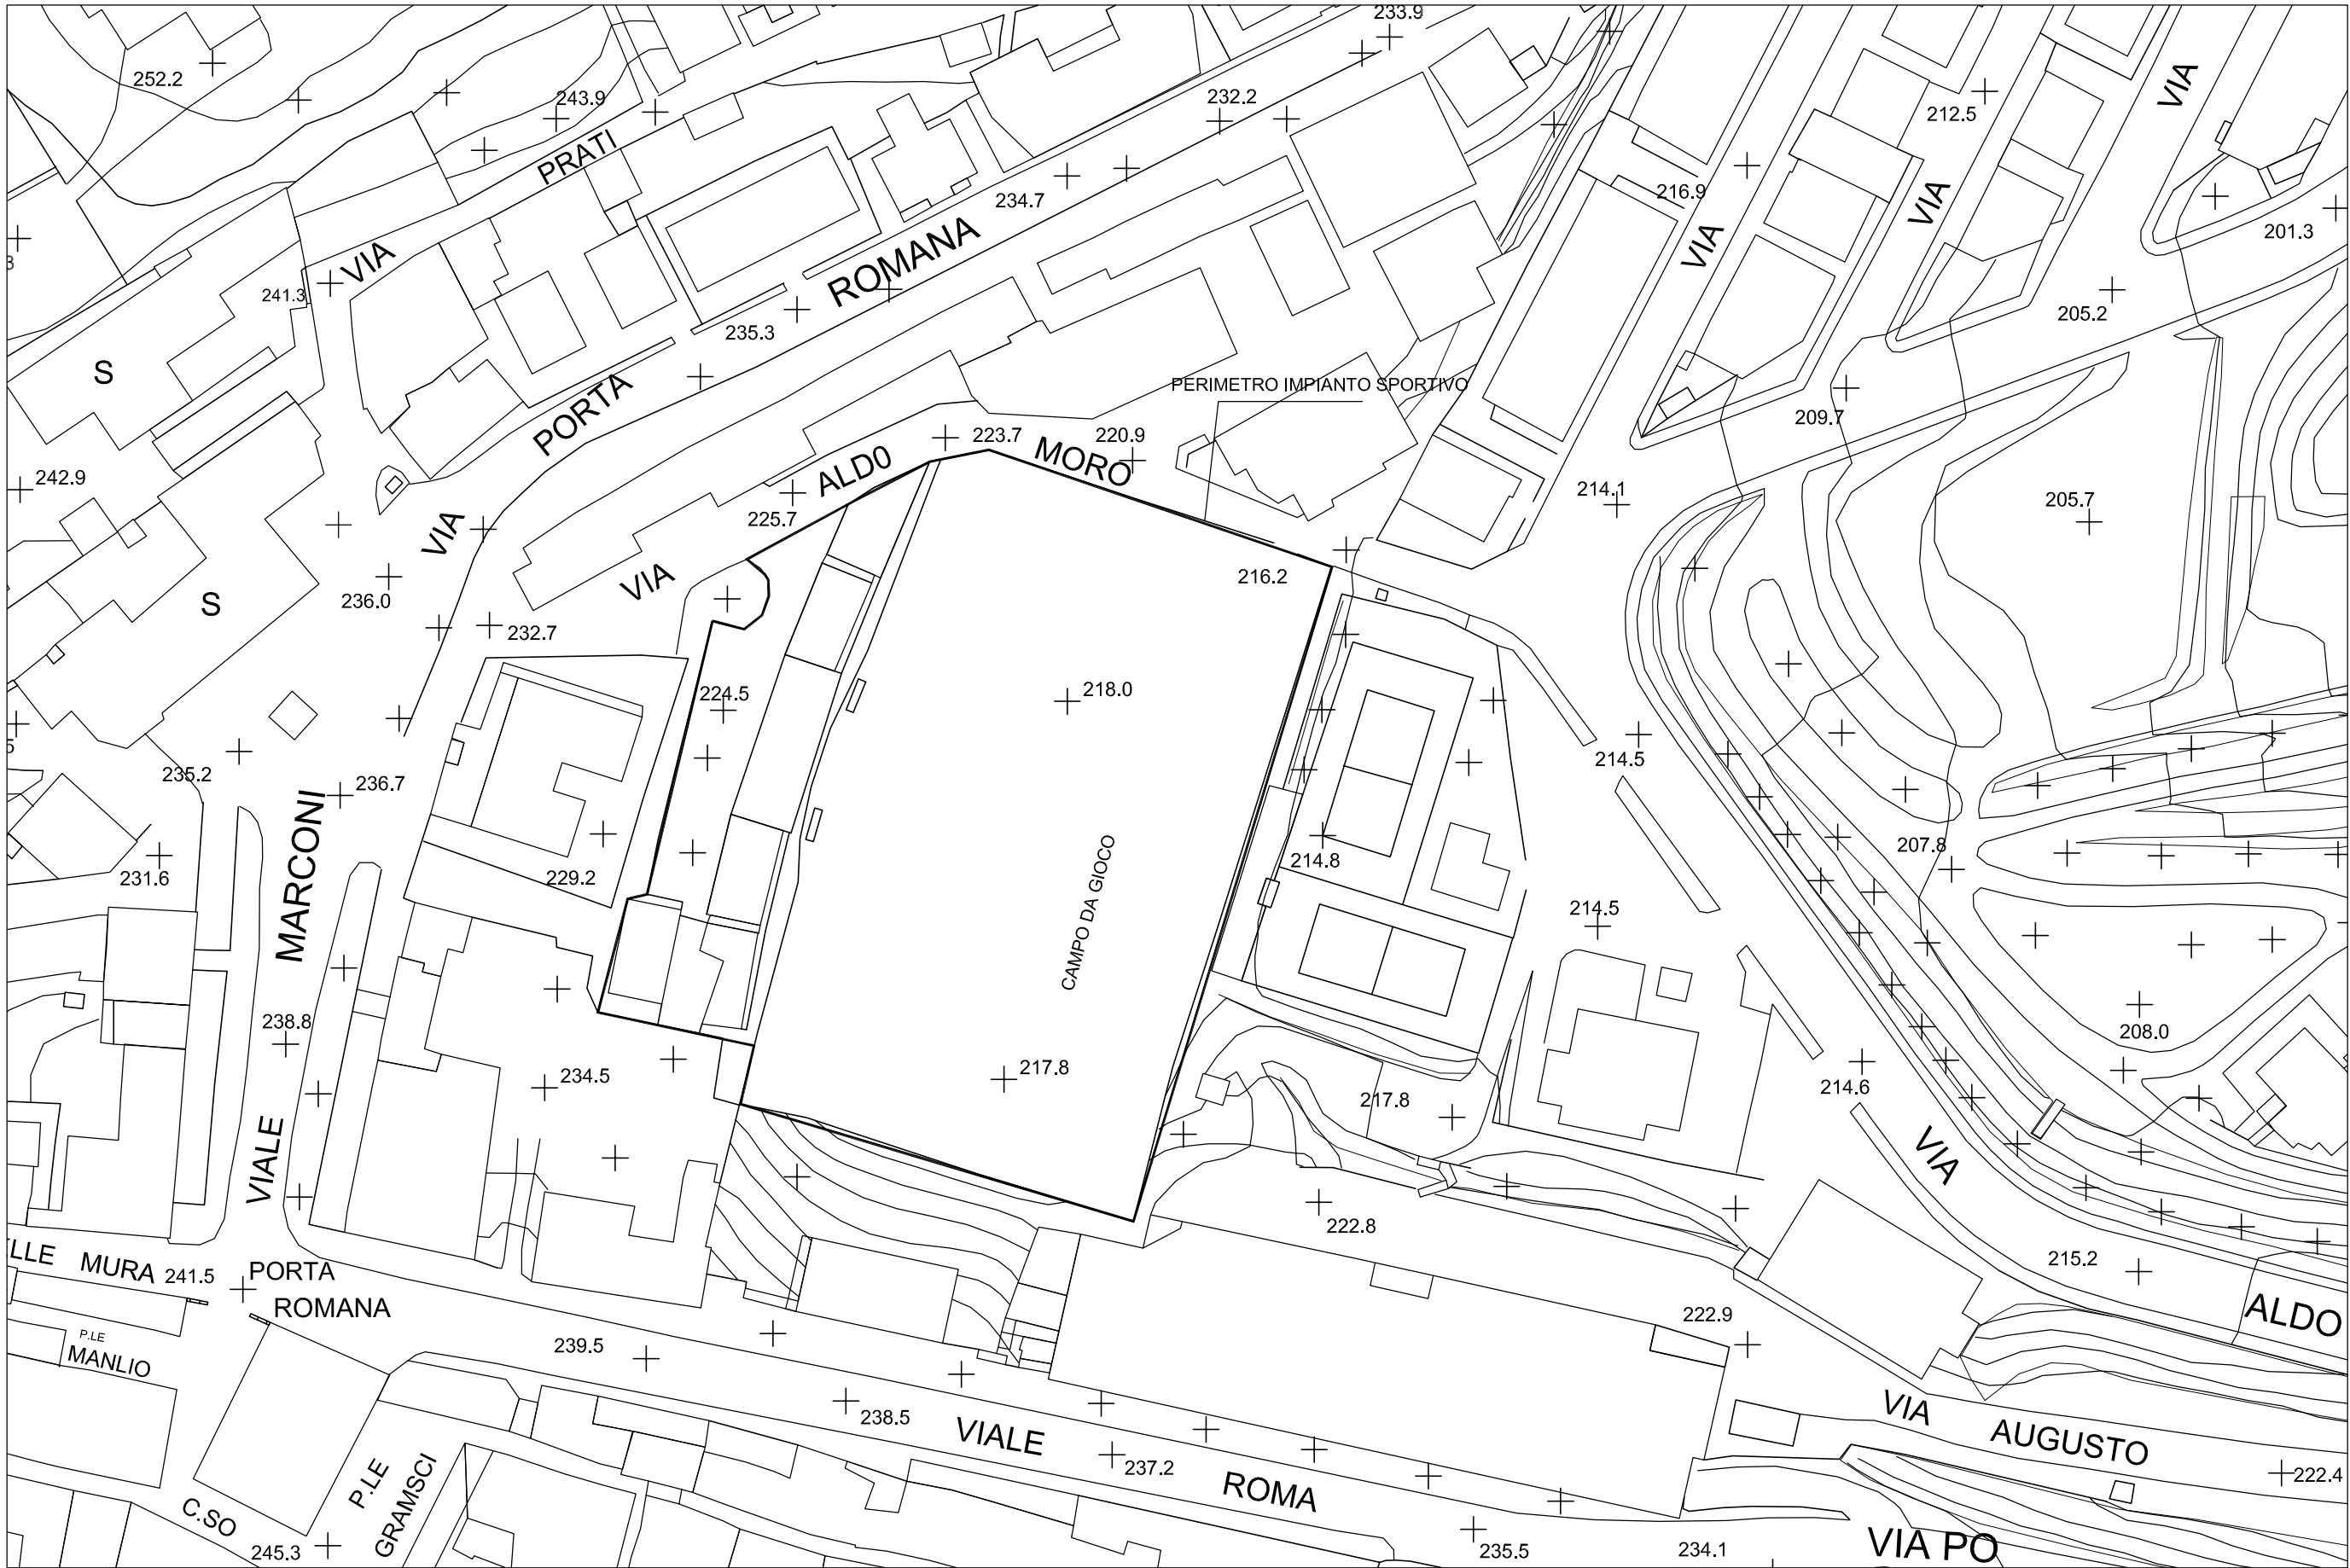

Stralcio PRG - 1:2000

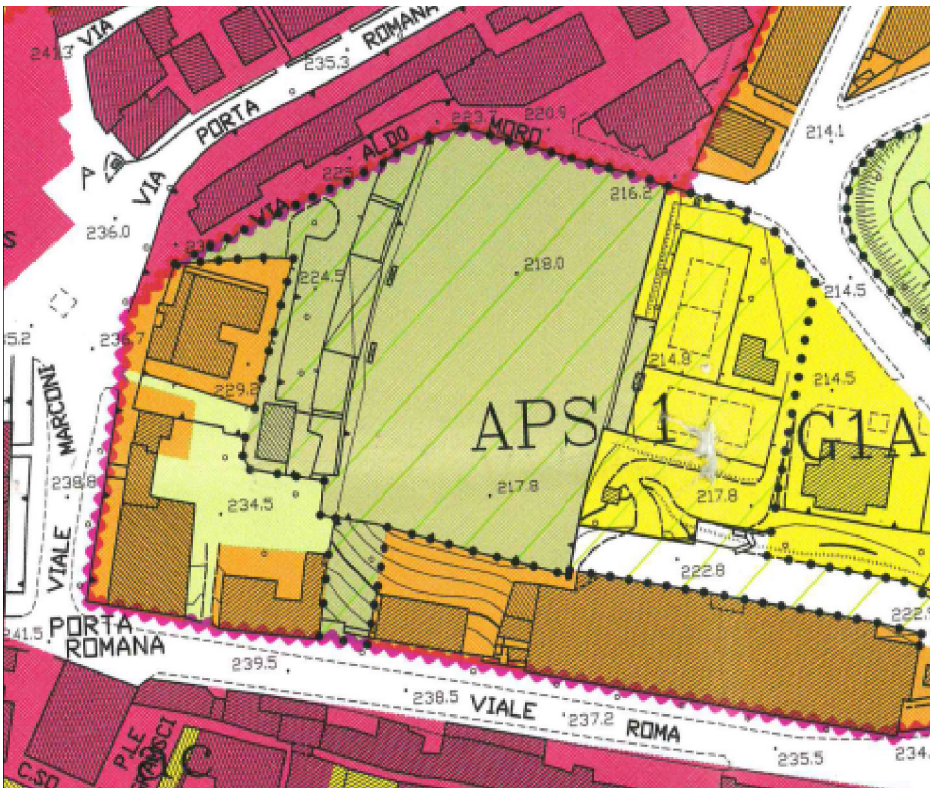

Stralcio catastale - 1:1000



Provincia di FERMO
Comune di
SANT'ELPIDIO A MARE



LAVORI DI MESSA A NORMA DI SICUREZZA DEL CAMPO SPORTIVO MANDOZZI
PROGETTO ESECUTIVO

Proprietà: COMUNE DI SANT'ELPIDIO A MARE Piazza Matteotti, 8 - 63811 SANT'ELPIDIO A MARE (FM) Area 4 - Patrimonio OO.PP. Via Porta Canale, 6 - 63811 SANT'ELPIDIO A MARE Responsabile area: Arch. Monica Illuminati Responsabile unico del procedimento: Arch. Monica Illuminati		UBICAZIONE Via Giovanni XXIII DATI CATASTALI Foglio: 51 Particelle: 175-176
Tavola: A1	Oggetto: INQUADRAMENTO TERRITORIALE Corografia generale Stralcio PRG Stralcio CATASTALE	DATE Revisione 01.2015
Materiali: Calcestruzzo C25/30 (Rck 30 MPa) - XC2 Acciaio B450C		NOTE: Quote e misure vanno verificate in cantiere prima dell'esecuzione
Per presa visione e accettazione: l'impresa		Per presa visione: il Direttore dei lavori