

TIRABASSI Geom. ADRIANO



Via A. SCARLATTINI 6 63100 ASCOLI PICENO  
Rua DELLA CASERMA N.7 63100 ASCOLI PICENO  
Fraz. BALZO 63040 MONTEGALLO  
Portatile 338-9217457 E-mail tirabassi.adriano@tin.it

Tel.0736/252358  
Tel.0736/253120  
Fax 0736-247491

REGIONE MARCHE  
PROVINCIA DI ASCOLI PICENO  
COMUNE DI MONTEGALLO

LAVORI DI MESSA IN SICUREZZA  
DELLA STRADA COMUNALE  
RIGO-GALLUCCIO

Decreto n. 6/D.C.M. 13 del 07/08/2014

Tavola n.

2

COROGRAFIA

DATA

Novembre 2014

Progettazione:


Geom. Adriano TIRABASSI

Il Committente:

COMUNE di MONTEGALLO

PROGETTO ESECUTIVO

COROGRAFIA IGM SCALA 1:25000

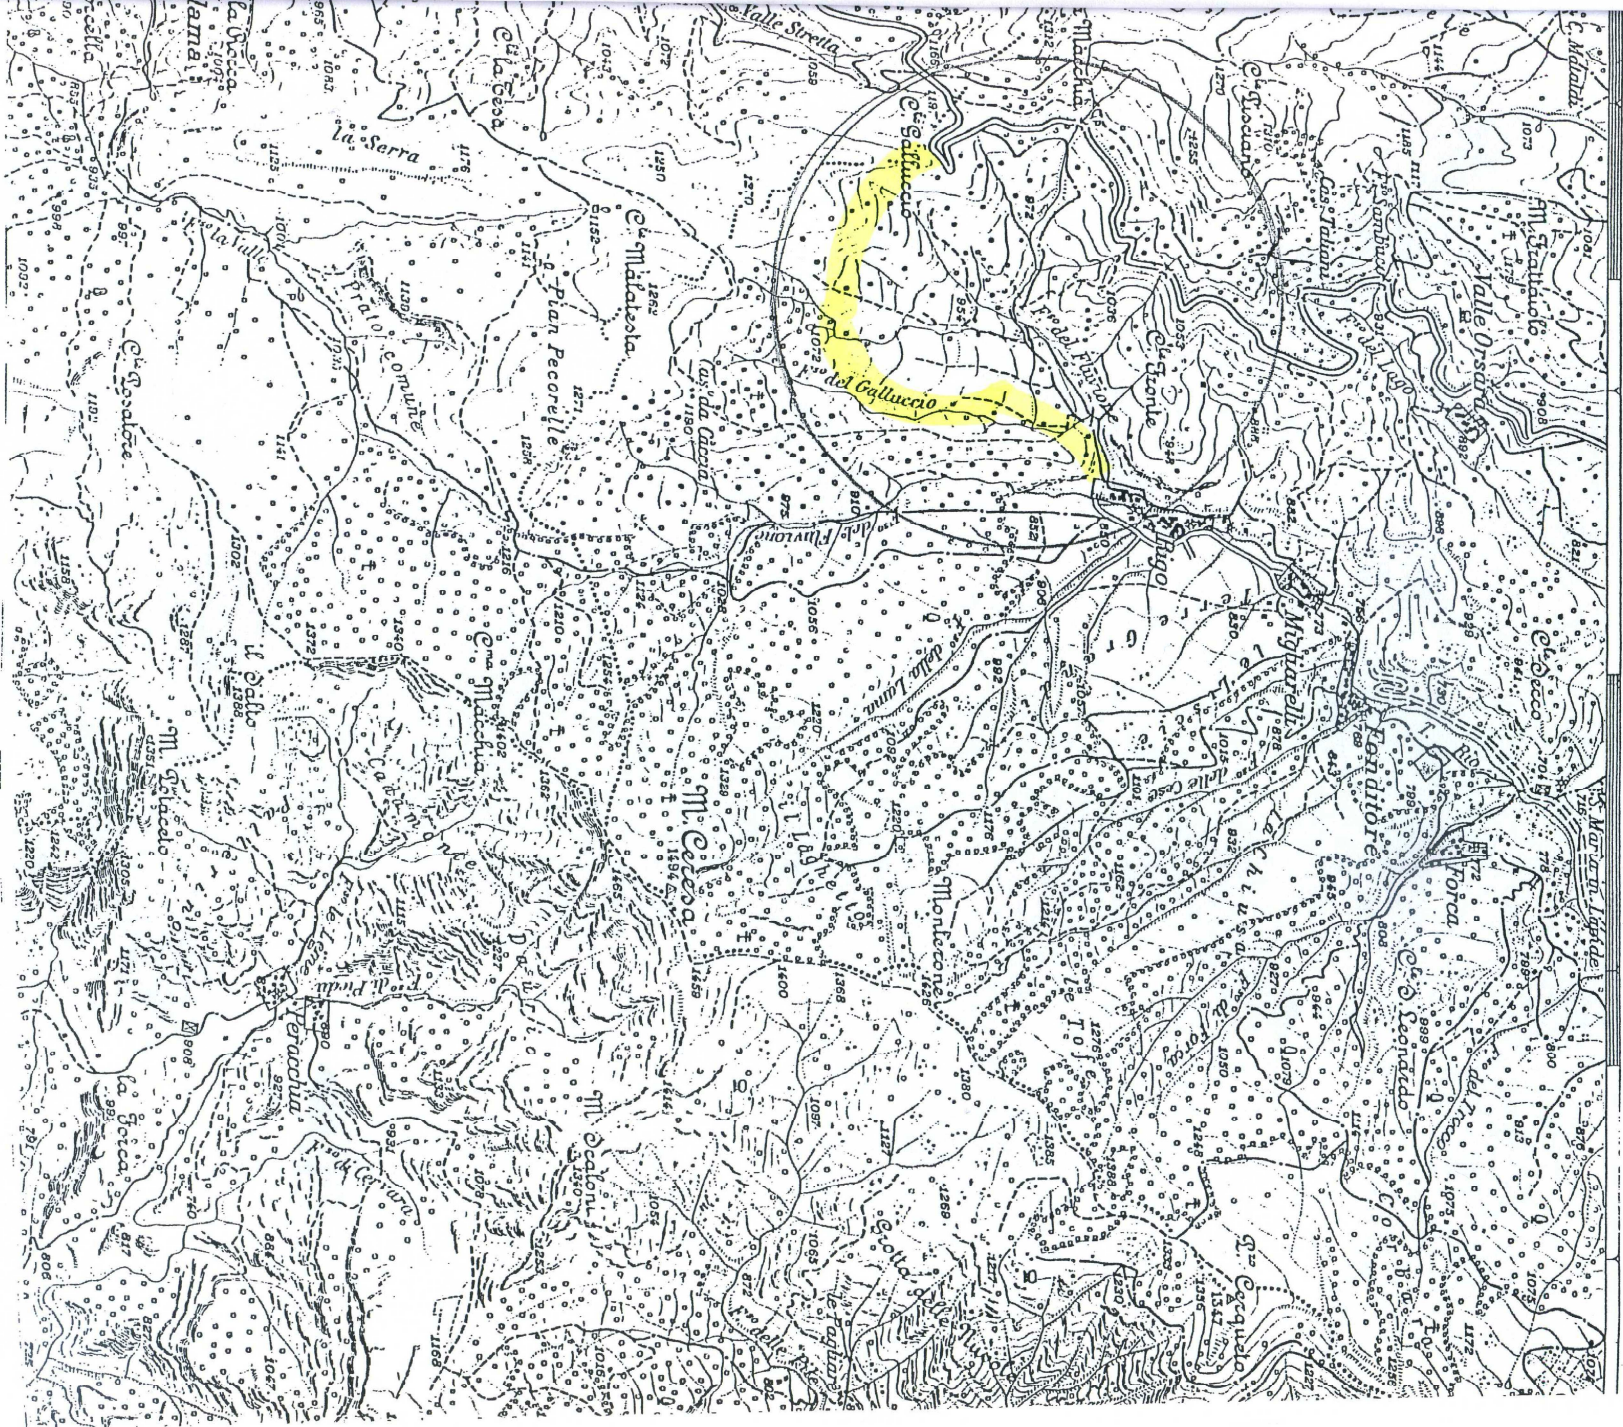

LOCALIZZAZIONE DELL'INTERVENTO

Collegio Provinciale  
Governatori e Delegati Lavoratori  
di Ascoli Piceno  
il Tecnico  
(Geom. Adriano Tirabassi T.)