
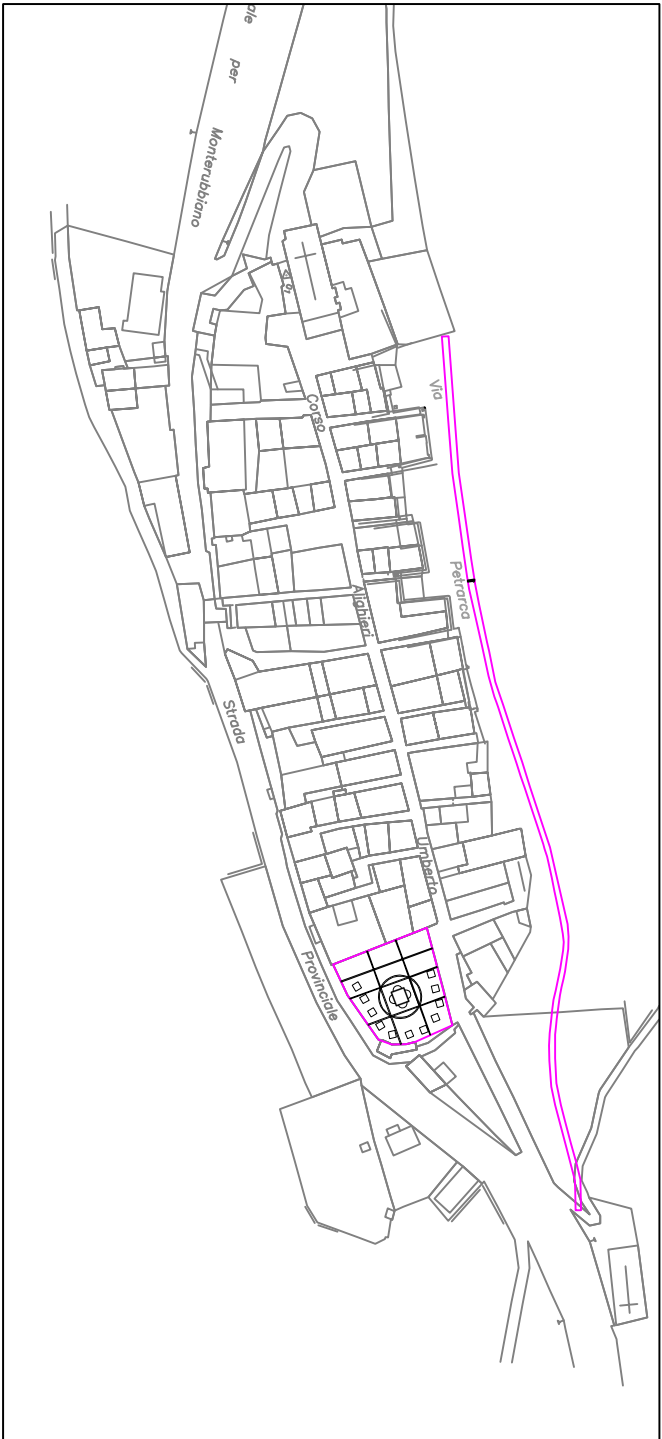
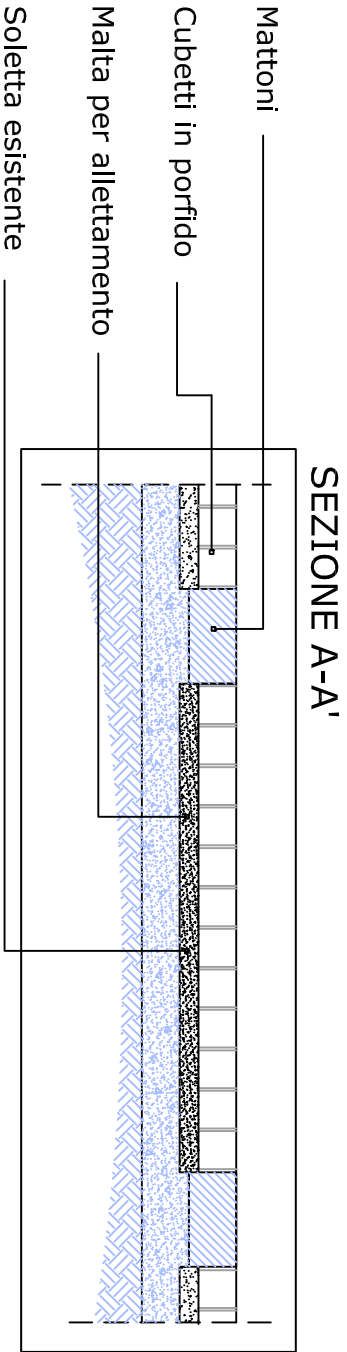


PARTICOLARE 1  
scala 1:20

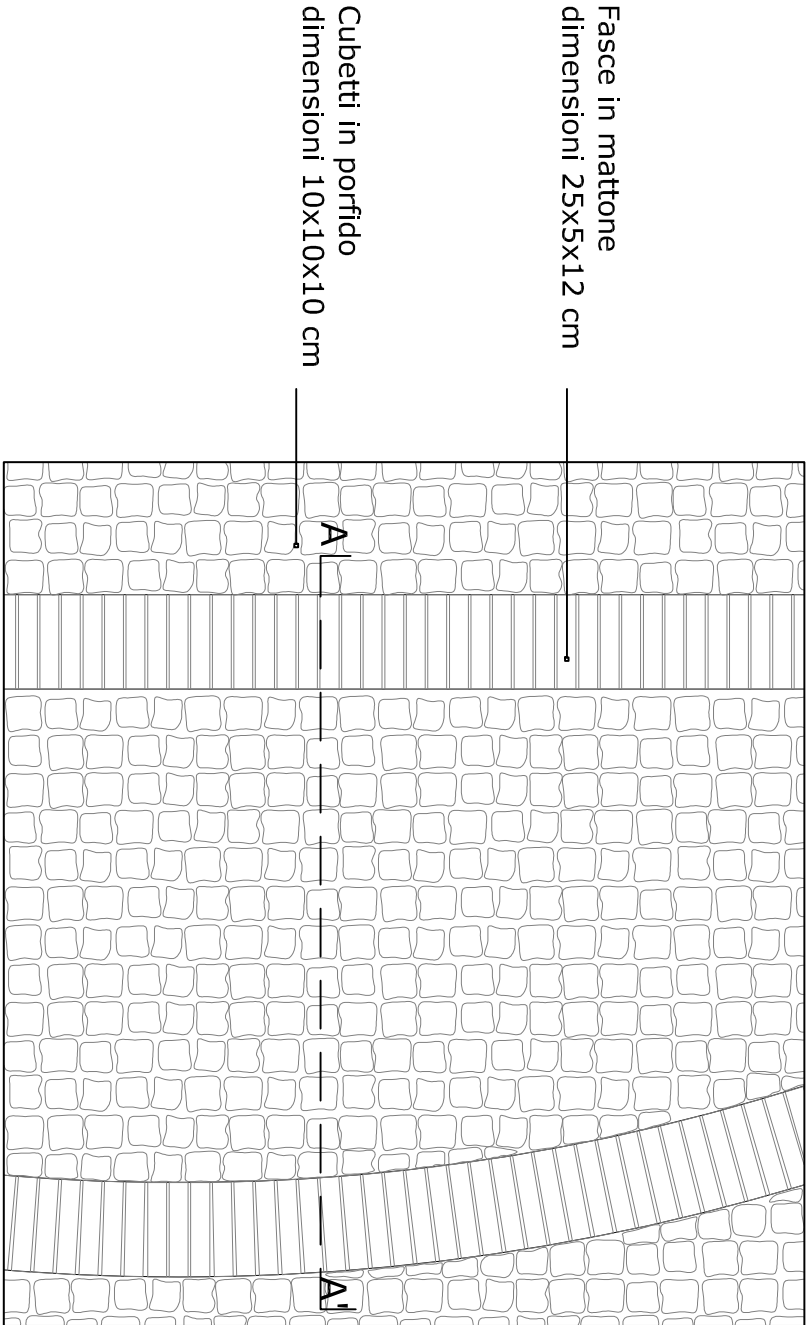

COMUNE DI ALTIDONA  
PROVINCIA DI FERMO

LAVORI DI MANUTENZIONE E  
RIQUALIFICAZIONE:  
VIA PETRARCA E PIAZZA BATTISTI

PROGETTO DEFINITIVO - ESECUTIVO

oggetto: *PARTICOLARI COSTRUTTIVI - PIAZZA BATTISTI*

tavola:

3

scala:

1:1000  
1:20

data:

Dicembre 2015

la committenza:

Comune di Altidona

progetto:

  
architetto  
GIOVANNA POLIMANTI

via xxv aprile 25 - 63828 campofilone (fm) - tel e fax +39.0734.932652 mobile +39.338.9569817 e-mail giovanna.polimanti@archiworldpec.it