



PLANIMETRIA GENERALE
scala 1:1000

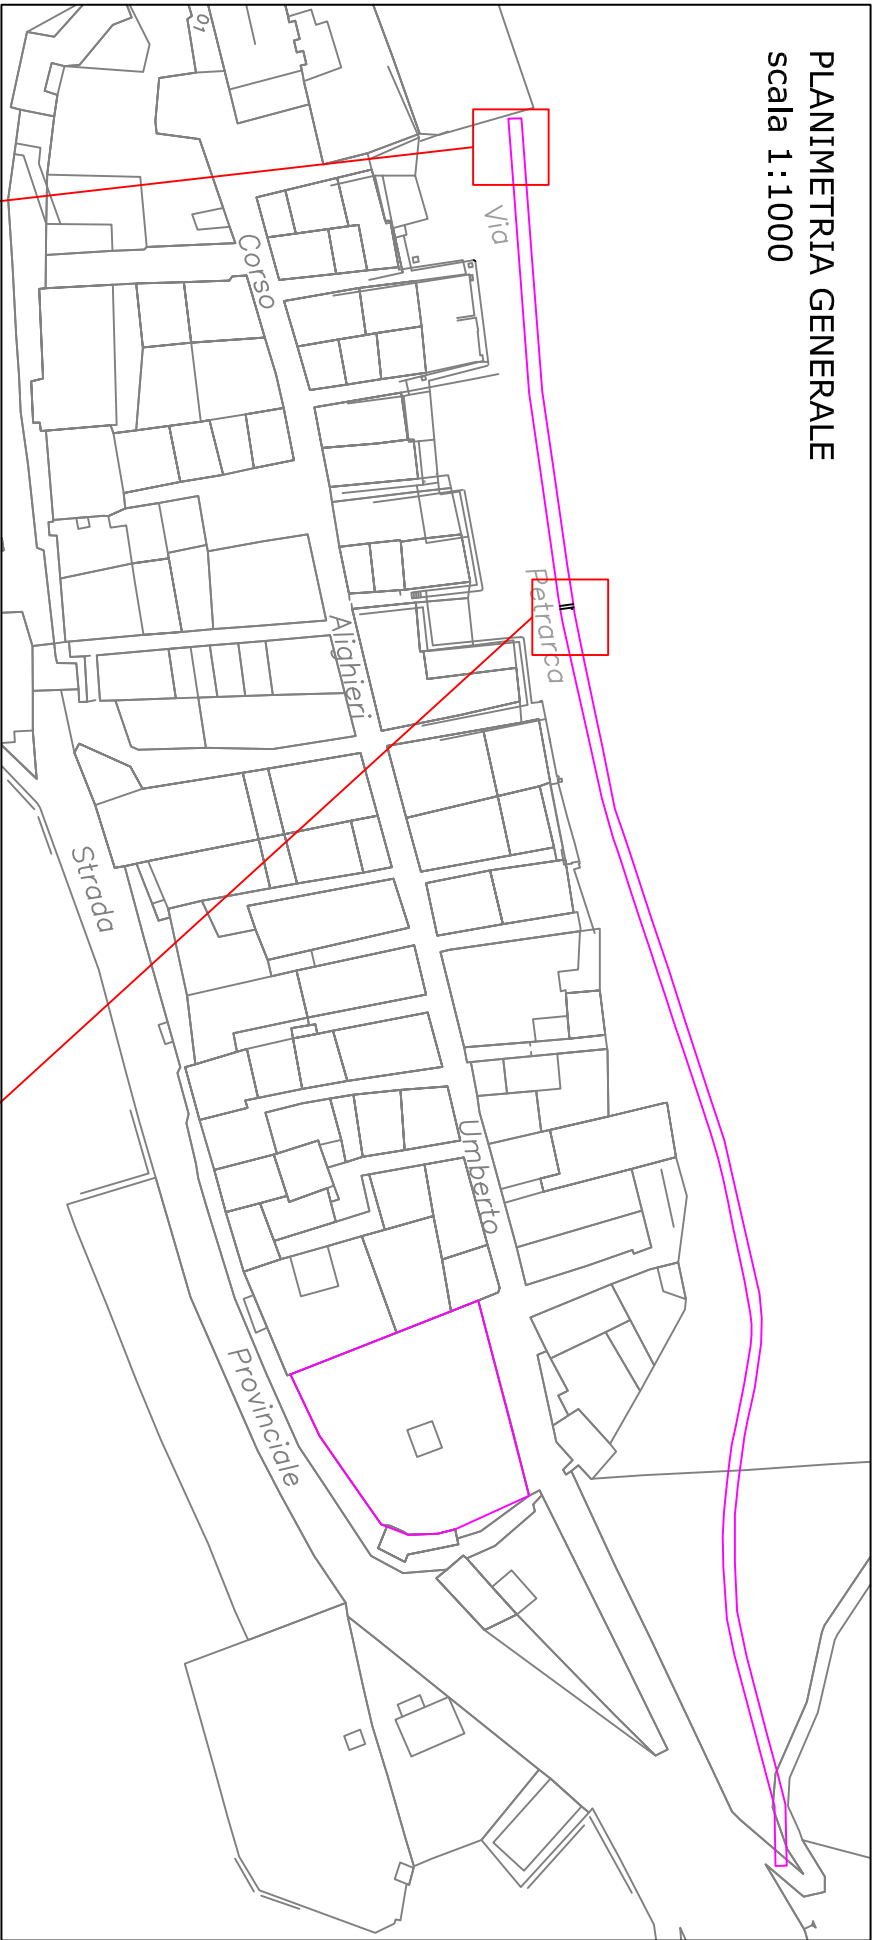


PARTICOLARE 1
scala 1:20

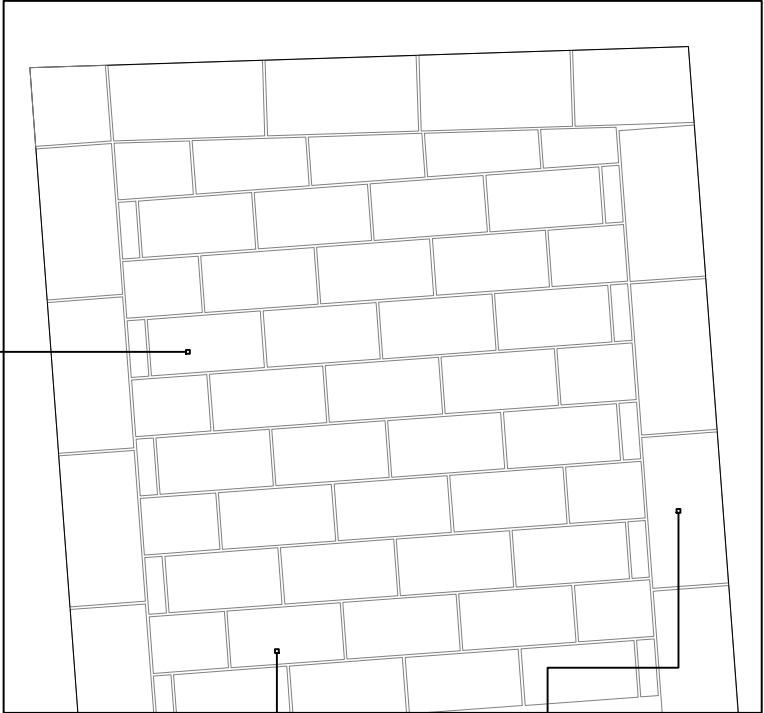


Basole in pietra arenaria
dimensioni 20x40x2 cm

Basole in pietra arenaria
dimensioni 15x30x2 cm

PARTICOLARE 2
scala 1:20

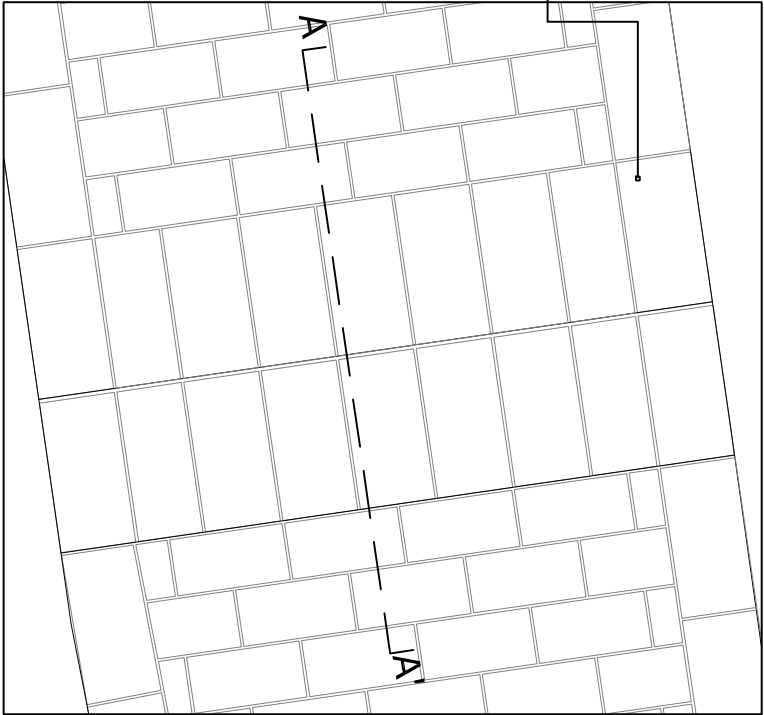

SEZIONE A-A'

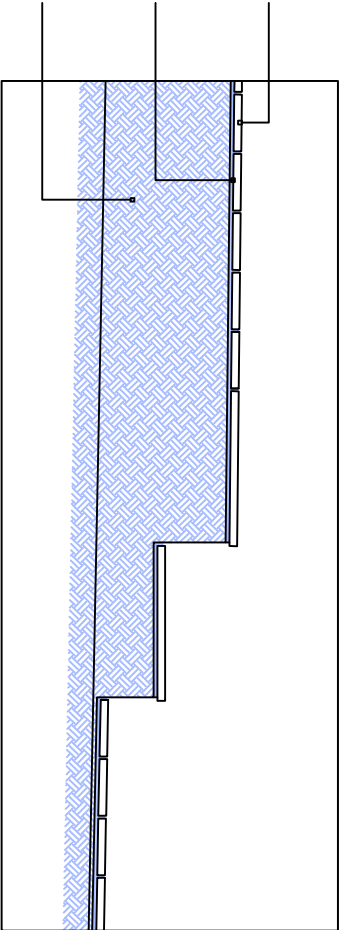

Basole in pietra arenaria
dimensioni 15x30x2 cm

colla cm 1

Marciapiede esistente

pietra arenaria di esempio



COMUNE DI ALTIDONA
PROVINCIA DI FERMO

LAVORI DI MANUTENZIONE E
RIQUALIFICAZIONE:
VIA PETRARCA E PIAZZA BATTISTI
PROGETTO DEFINITIVO - ESECUTIVO

oggetto: *PARTICOLARI COSTRUTTIVI - VIA PETRARCA*

tavola:

2

scala:

1:1000
1:20


data:

Dicembre 2015

la committenza:

Comune di Altidona

progetto:

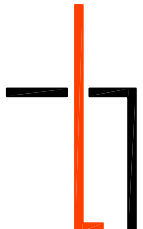

architetto
GIOVANNA POLIMANTI

via xxv aprile 25 - 63828 campofione (fm) - tel e fax +39.0734.932652 mobile +39.338.9569817 e-mail giovanna.polimanti@archiworldpec.it