


PLANIMETRIA GENERALE
scala 1:1000

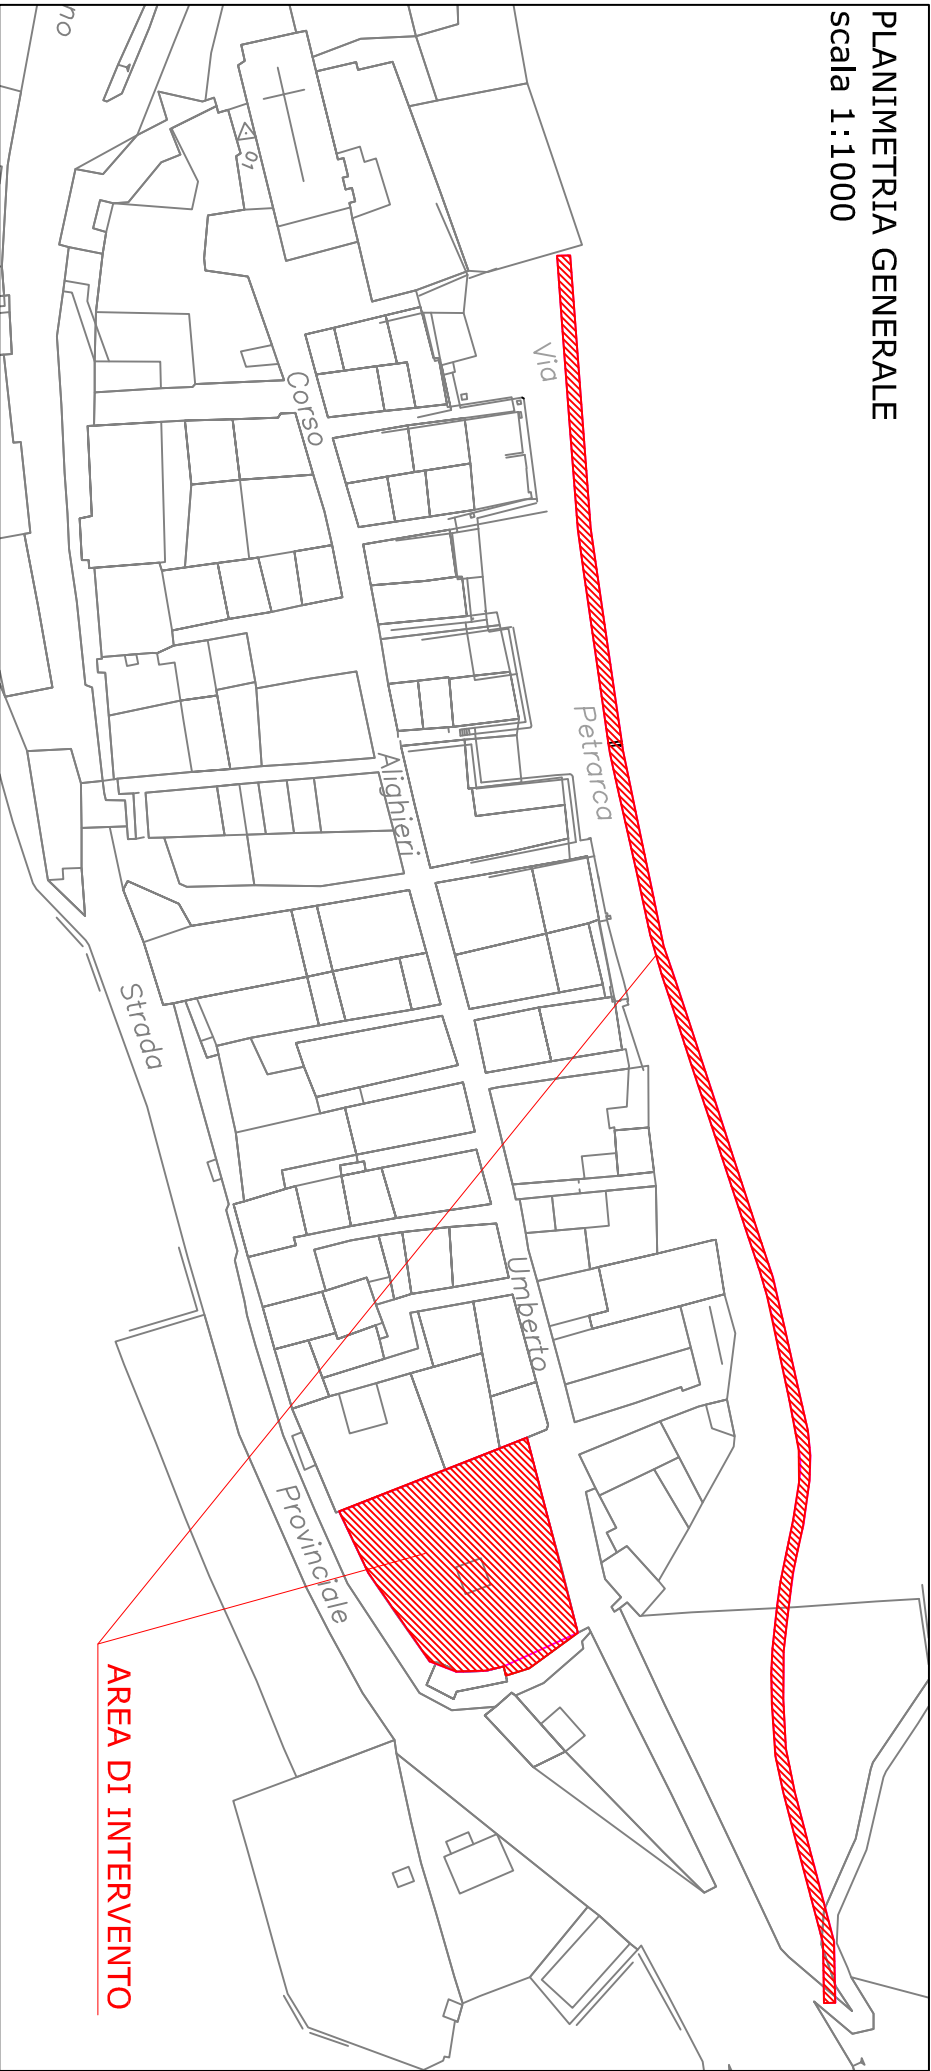

COMUNE DI ALTIDONA
PROVINCIA DI FERMO

LAVORI DI MANUTENZIONE E
RIQUALIFICAZIONE:
VIA PETRARCA E PIAZZA BATTISTI
PROGETTO DEFINITIVO - ESECUTIVO

oggetto: INQUADRAMENTO TERRITORIALE

tavola: 1

scala:


data:

Dicembre 2015

la committenza:

Comune di Altidona

progetto:

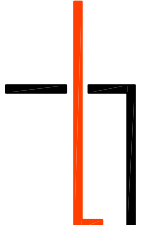

architetto
GIOVANNA POLIMANTI

via xxv aprile 25 - 63828 campofione (fm) - tel e fax +39.0734.932652 mobile +39.338.9569817 e-mail giovanna.polimanti@archiworldpec.it