

PIANTA COPERTURA

LLO



TAVOLA N
02
settembre 2011
SCALA
1 : 100

FIRMA

SRECA

SCALA 1:5

10


a caldo

data


Accia

Impianto fotovoltaico della potenza nominale di 20 kWp


PROSPETTO SUD

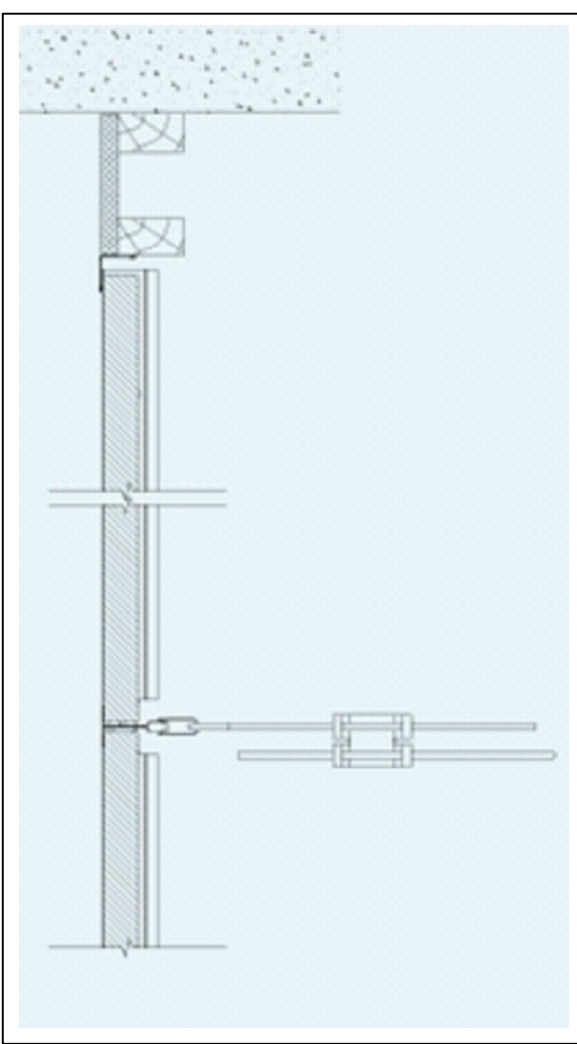

STRUTTURA CONTROSOFFITTO: PARTICOLARE PENDINC

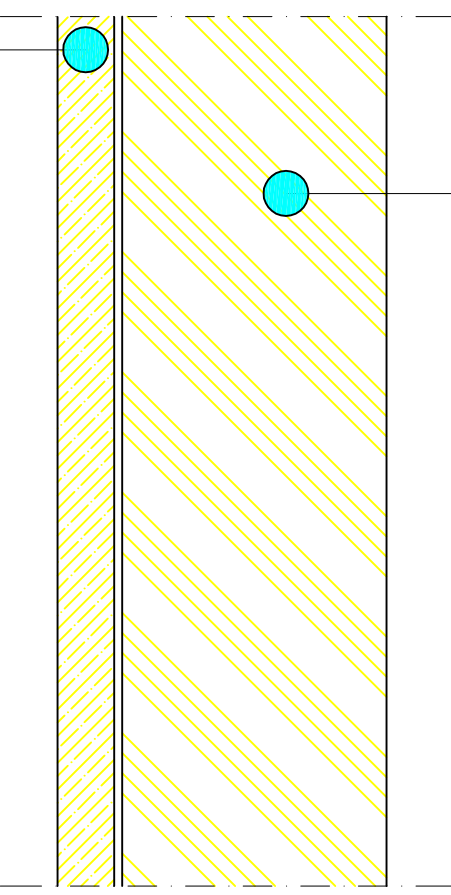

2

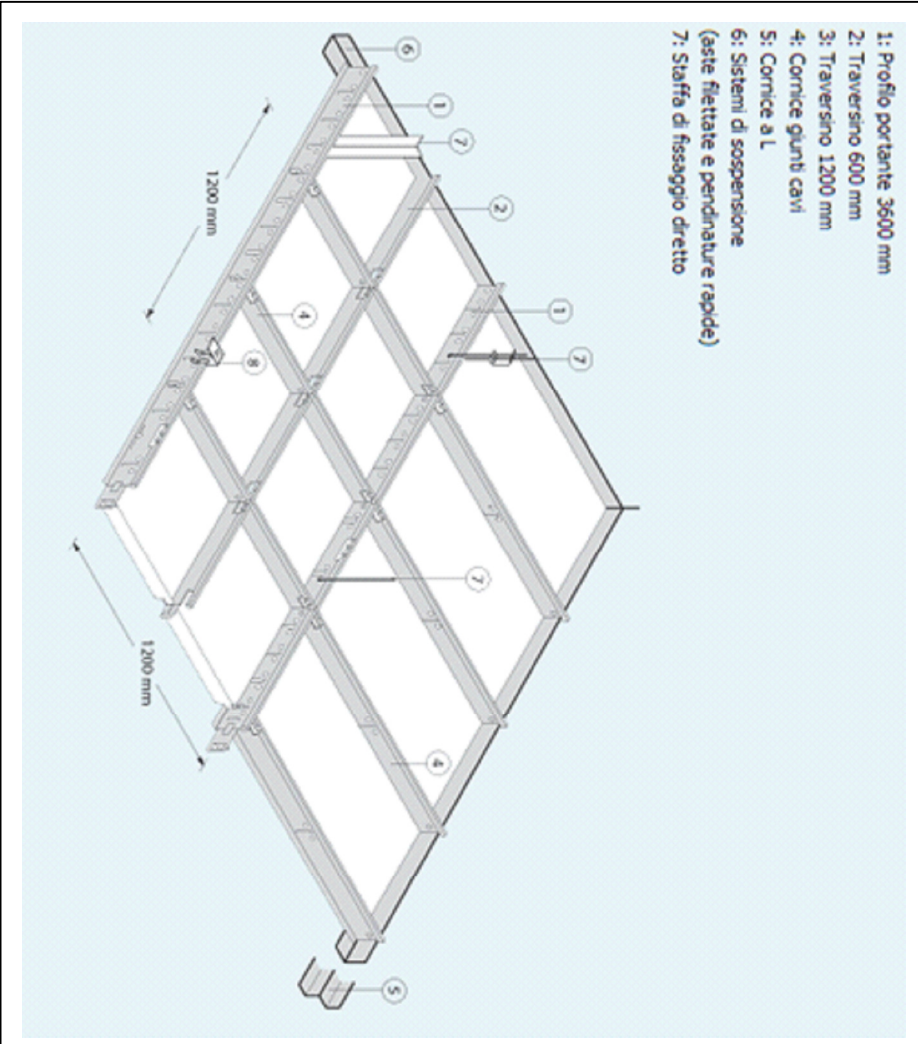

STRUTTURA CONTROSOFFITTO CON PANNELLO IN LANA DI ROCCIA



PROSPETTO OVEST