



PIANTA CIMITERO 1:100

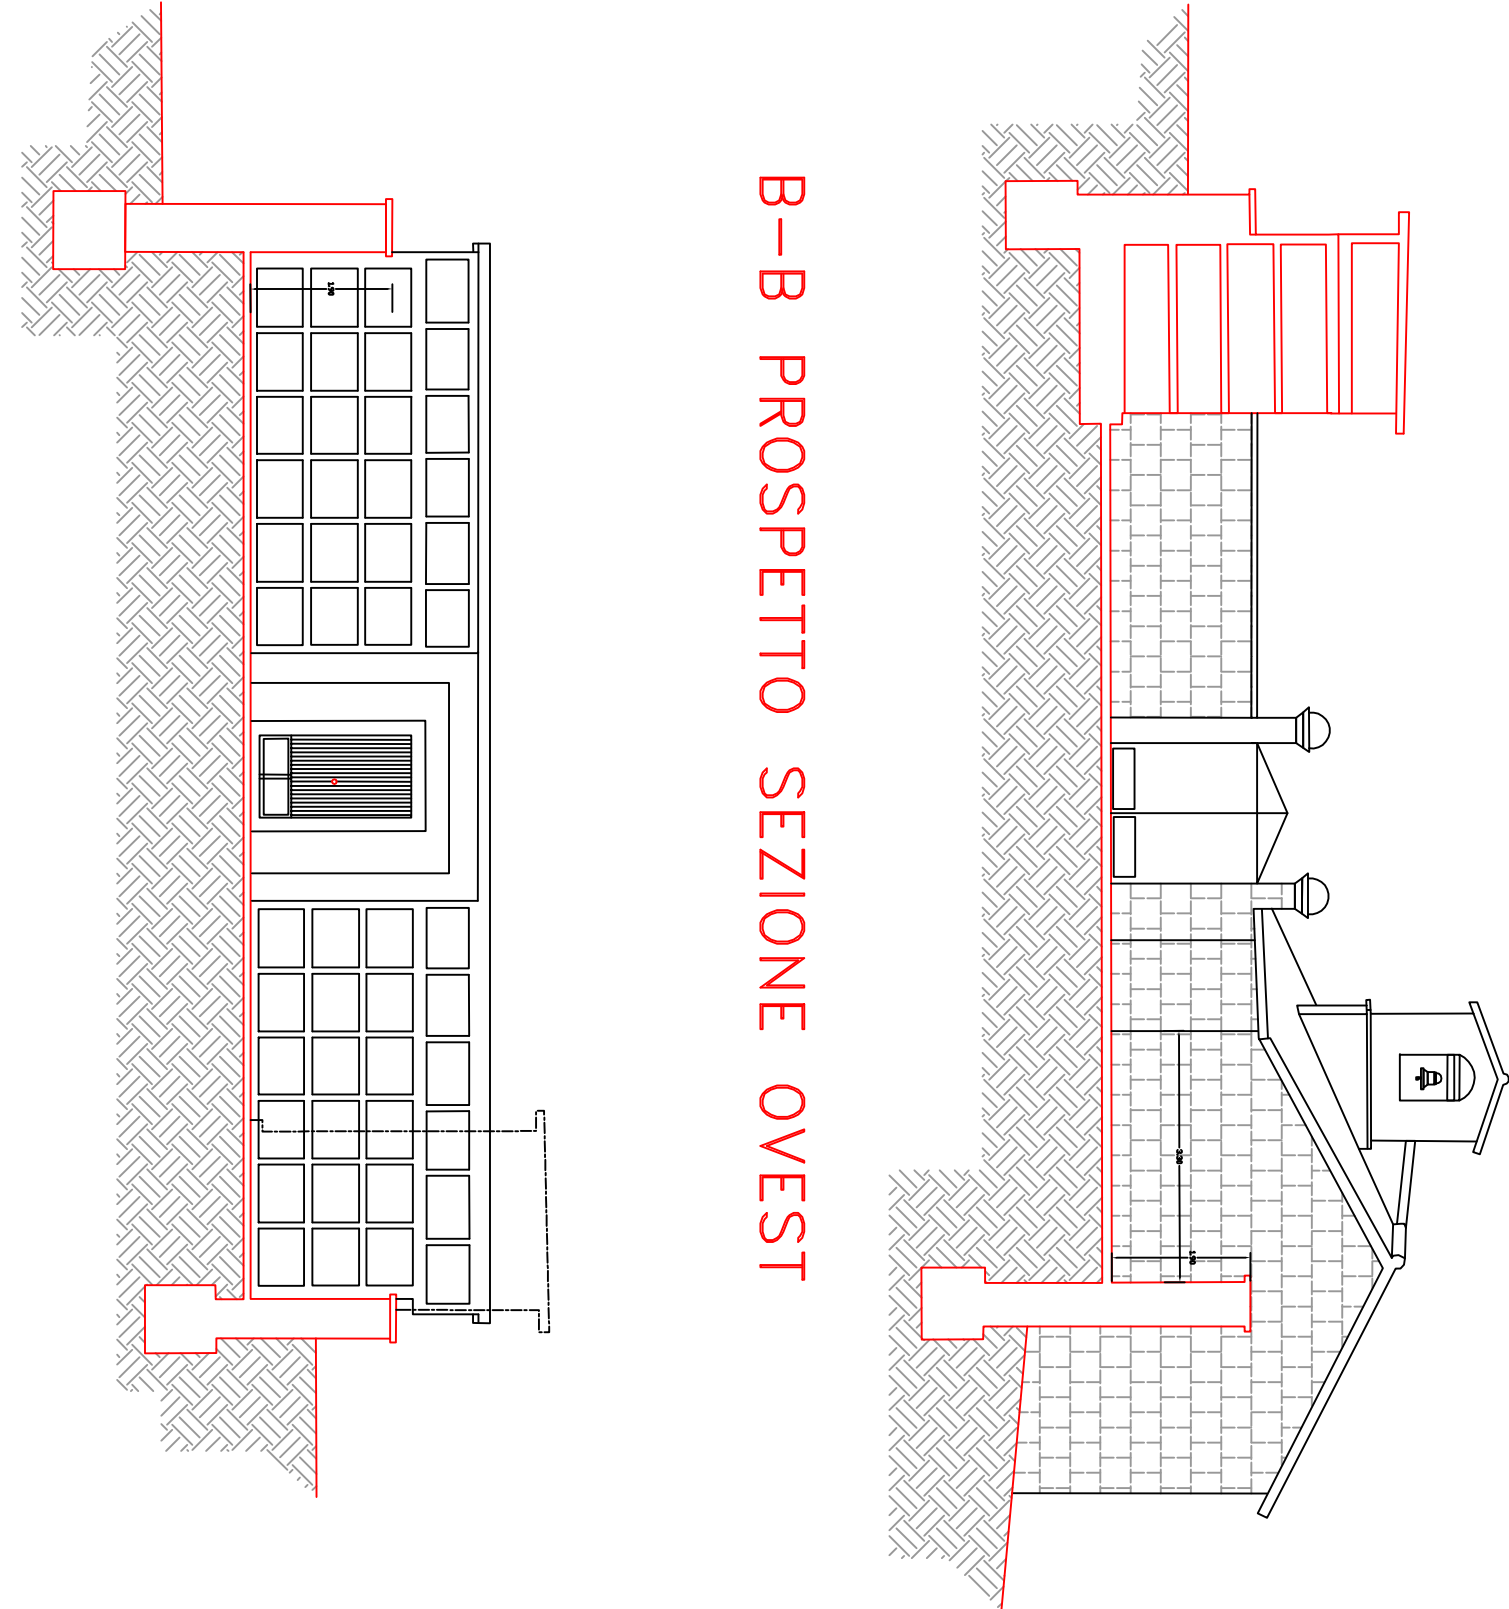


B-B PROSPETTO SEZIONE OVEST


C-C PROSPETTO SEZIONE EST

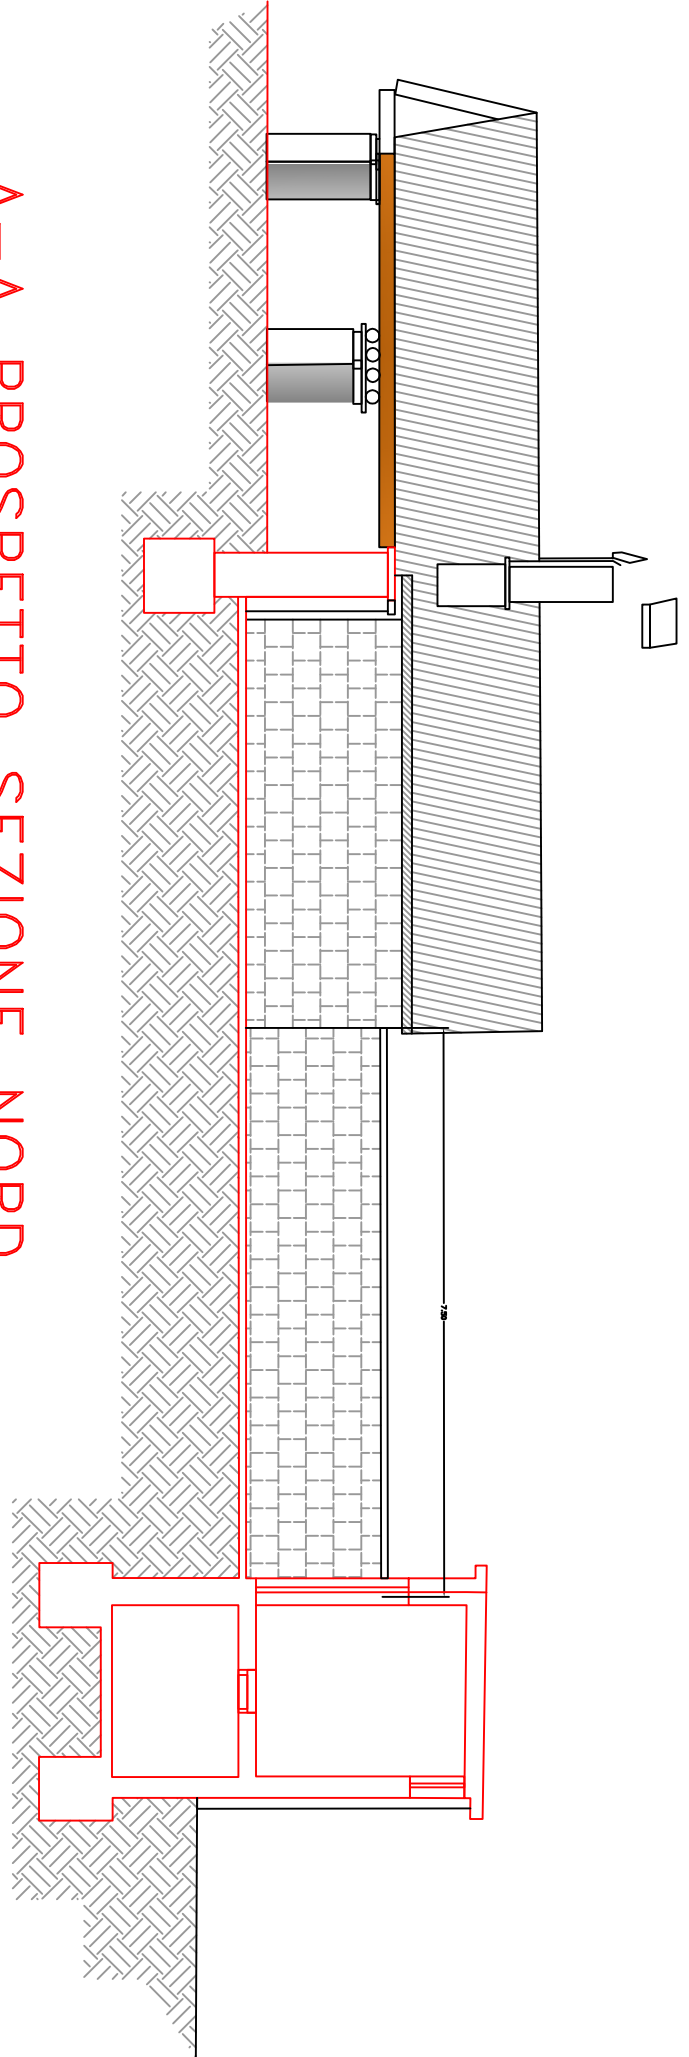

A-A PROSPETTO SEZIONE NORD

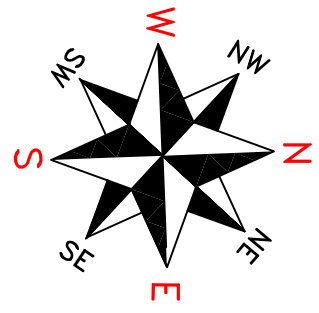

STRALCIO AEROFOTOGRAFAMETRICO

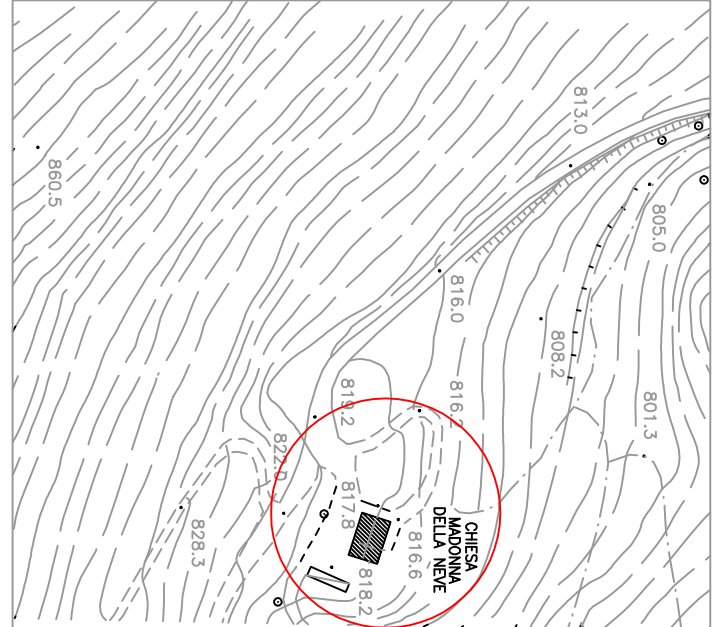


STRALCIO PLANIMETRIA CATASTALE Fg. 59



Foto 1)  
Vista AREA INTREV.



Foto 2)  
V. interno CIMITERO

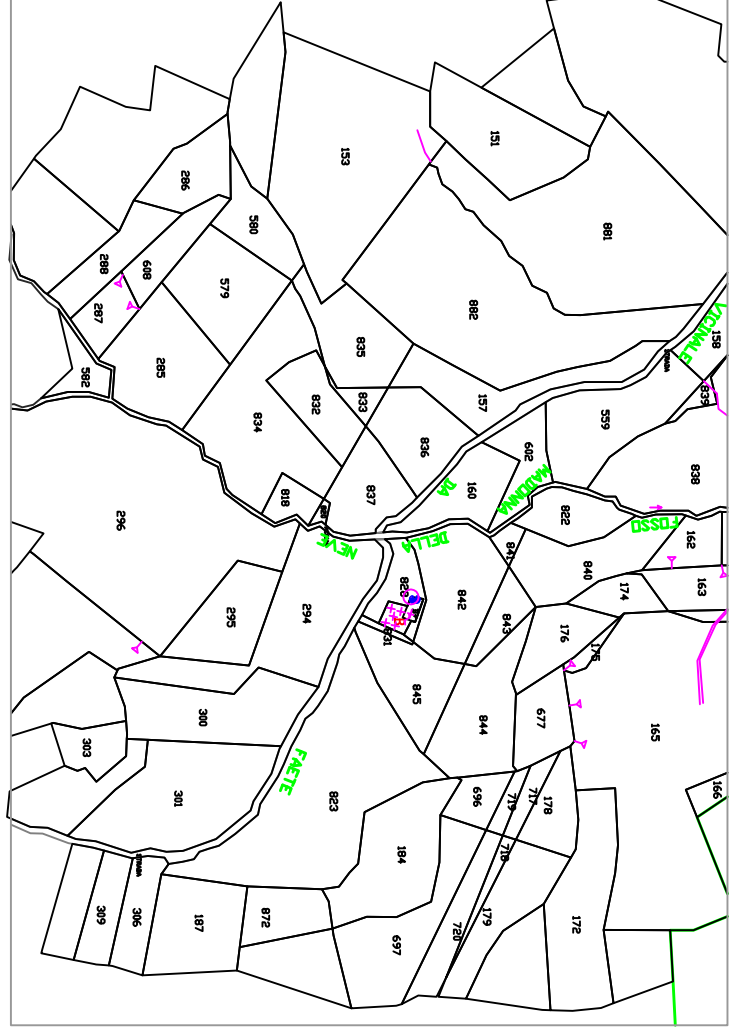

COMUNE DI ARQUATA DEL TRONTO  
PROVINCIA DI ASCOLI PICENO  
PROGETTO ESECUTIVO

COSTRUZIONE DI DUE BATTERIE DI LOCULI  
CIMITERIALI NEI CIVICI CIMITERI DI  
FAETE E COLLE

INTERVENTO NELLA FRAZIONE DI FAETE

Ing. Flavio Fioravanti  
c.da Castiglioni 12 - Tel. 0736/261405 - CASTIGNANO (AP)  
il progettista

ELABORATO	SCALE
STATO ATTUALE	SCALE
PIANTA-PROSPETTI-SEZIONI	1:100

VISTO: IL Rapp. del Procedimento geom. Mauro Fiori	ELAB. n.3)
ARQUATA del Tronto, 11 febbraio 2014	ANNOTAZIONI