


STATO DI PROGETTO: Piano di classificazione acustica - approvato con D.C.C. n° 80 del 11.08.2005
Stralcio cartografico dell'area oggetto di ampliamento della discarica

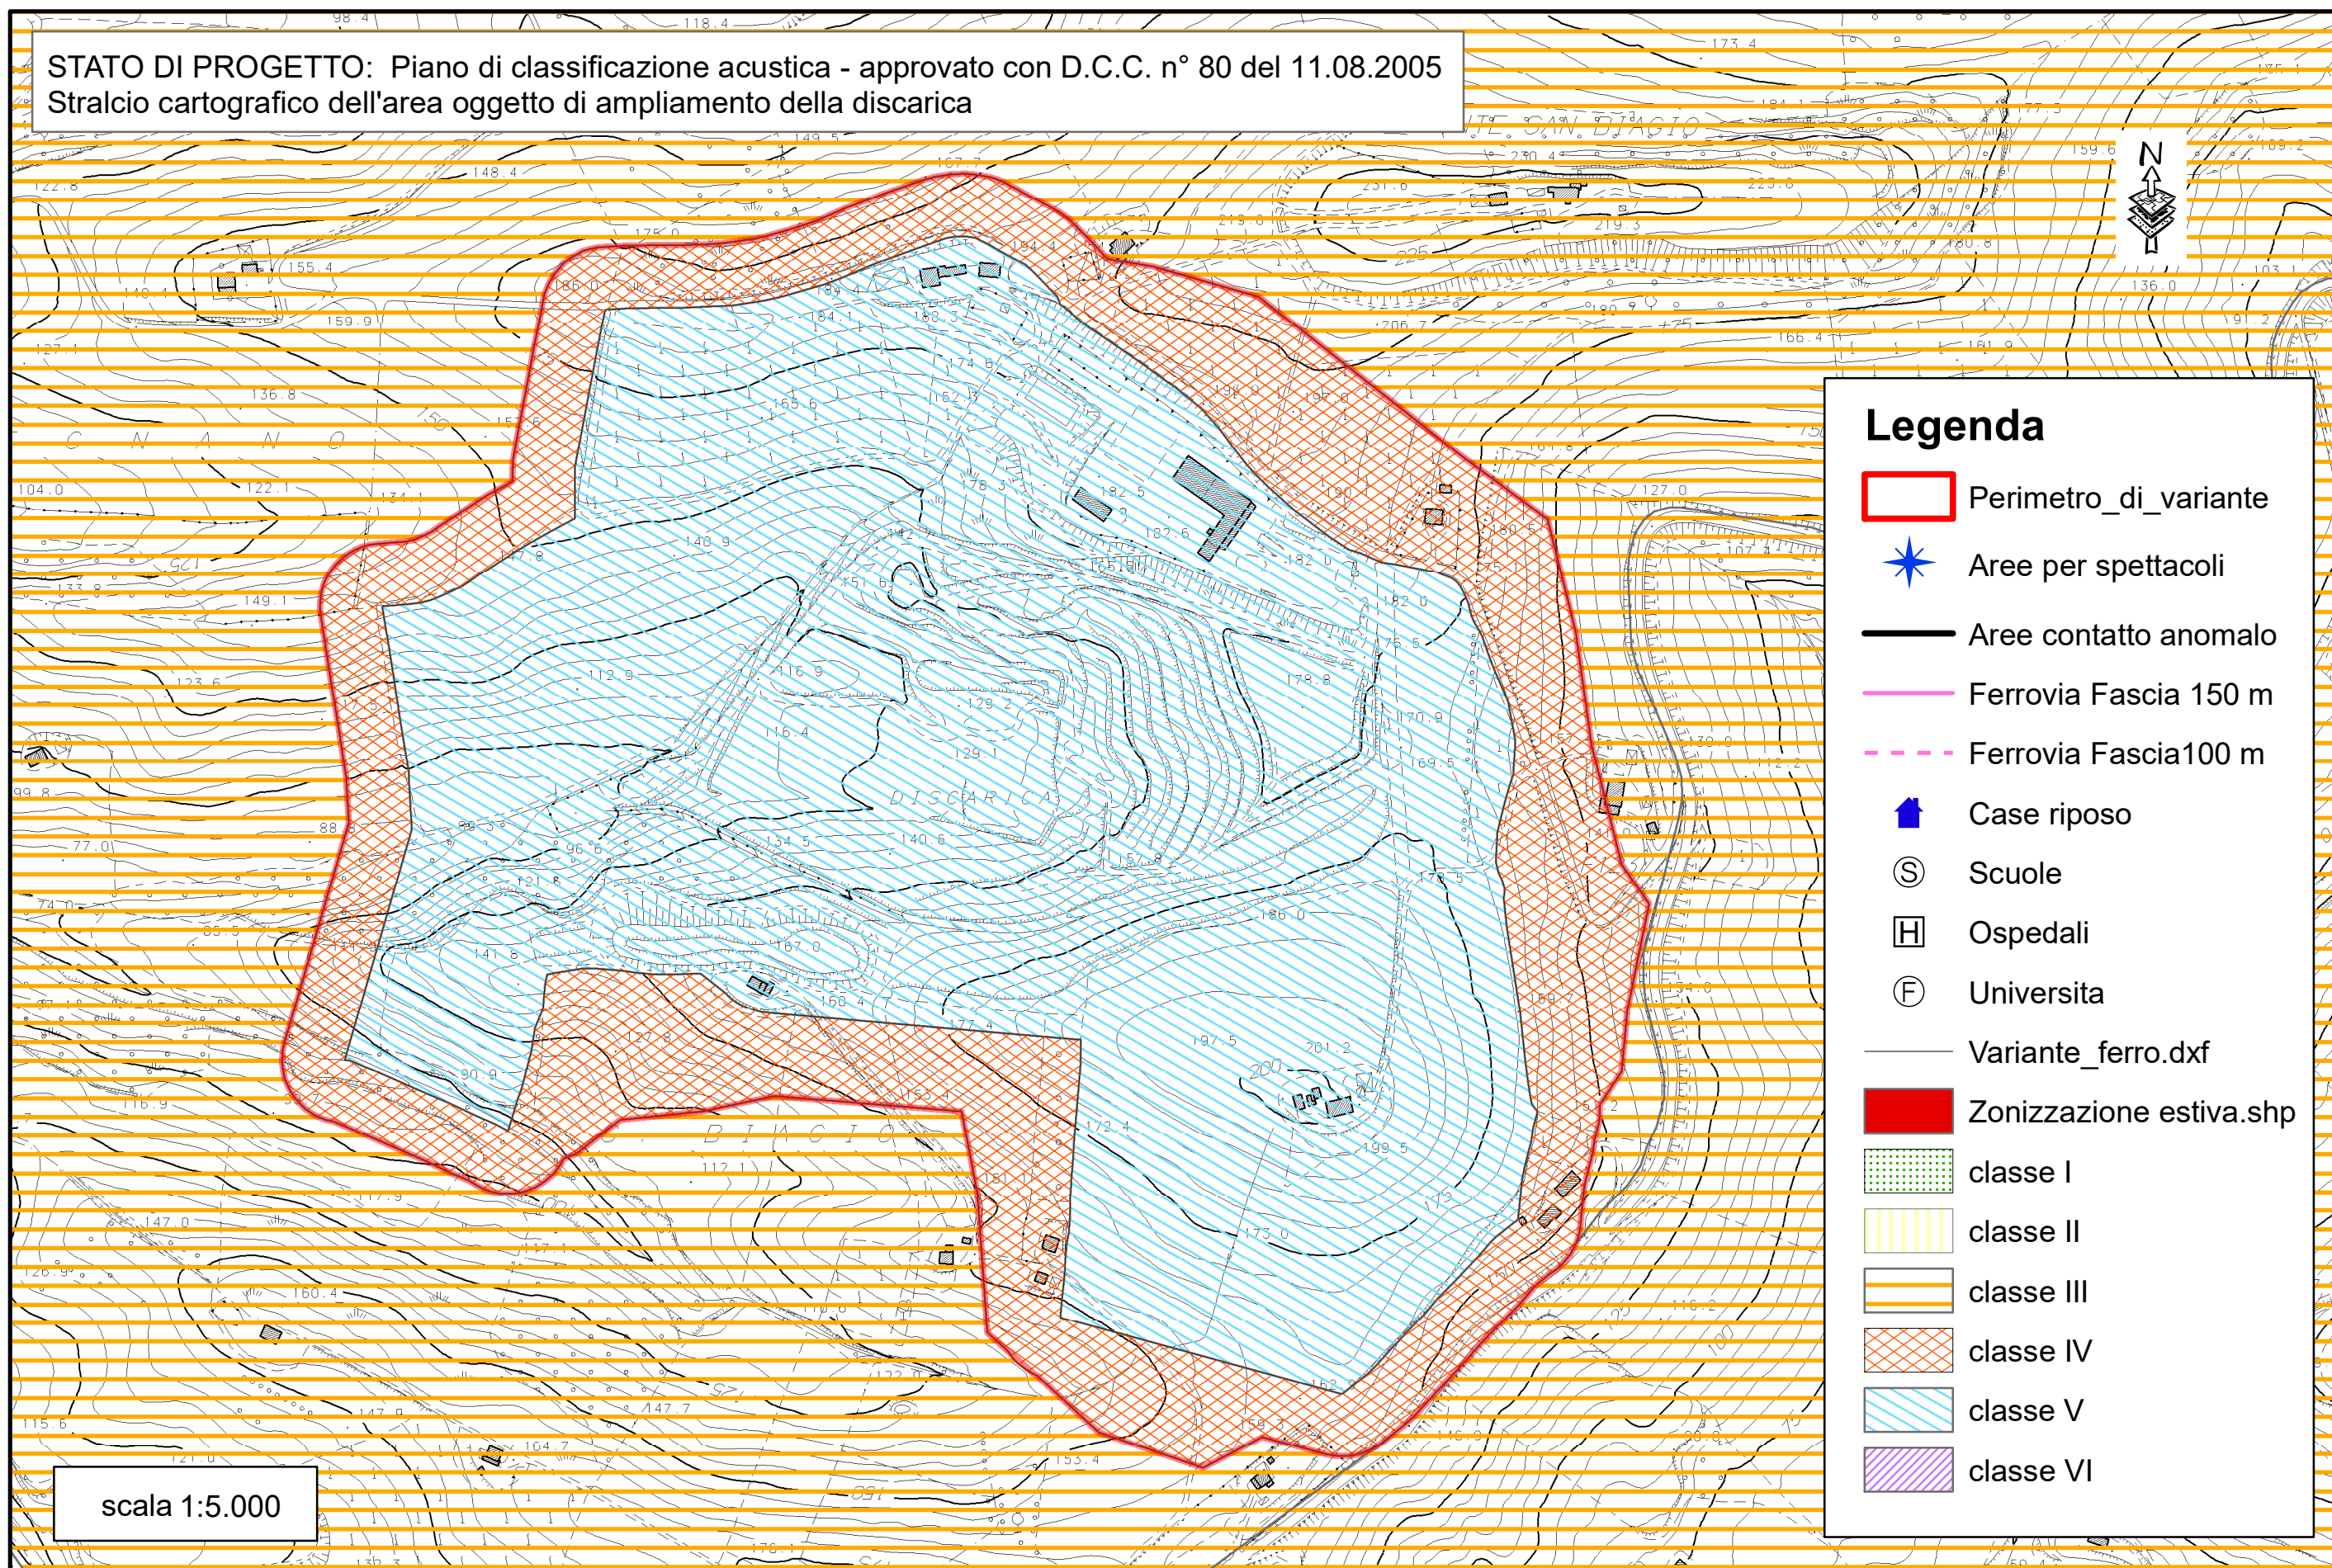

scala 1:5.000