



SEZIONE TIPO

Scala 1 : 50

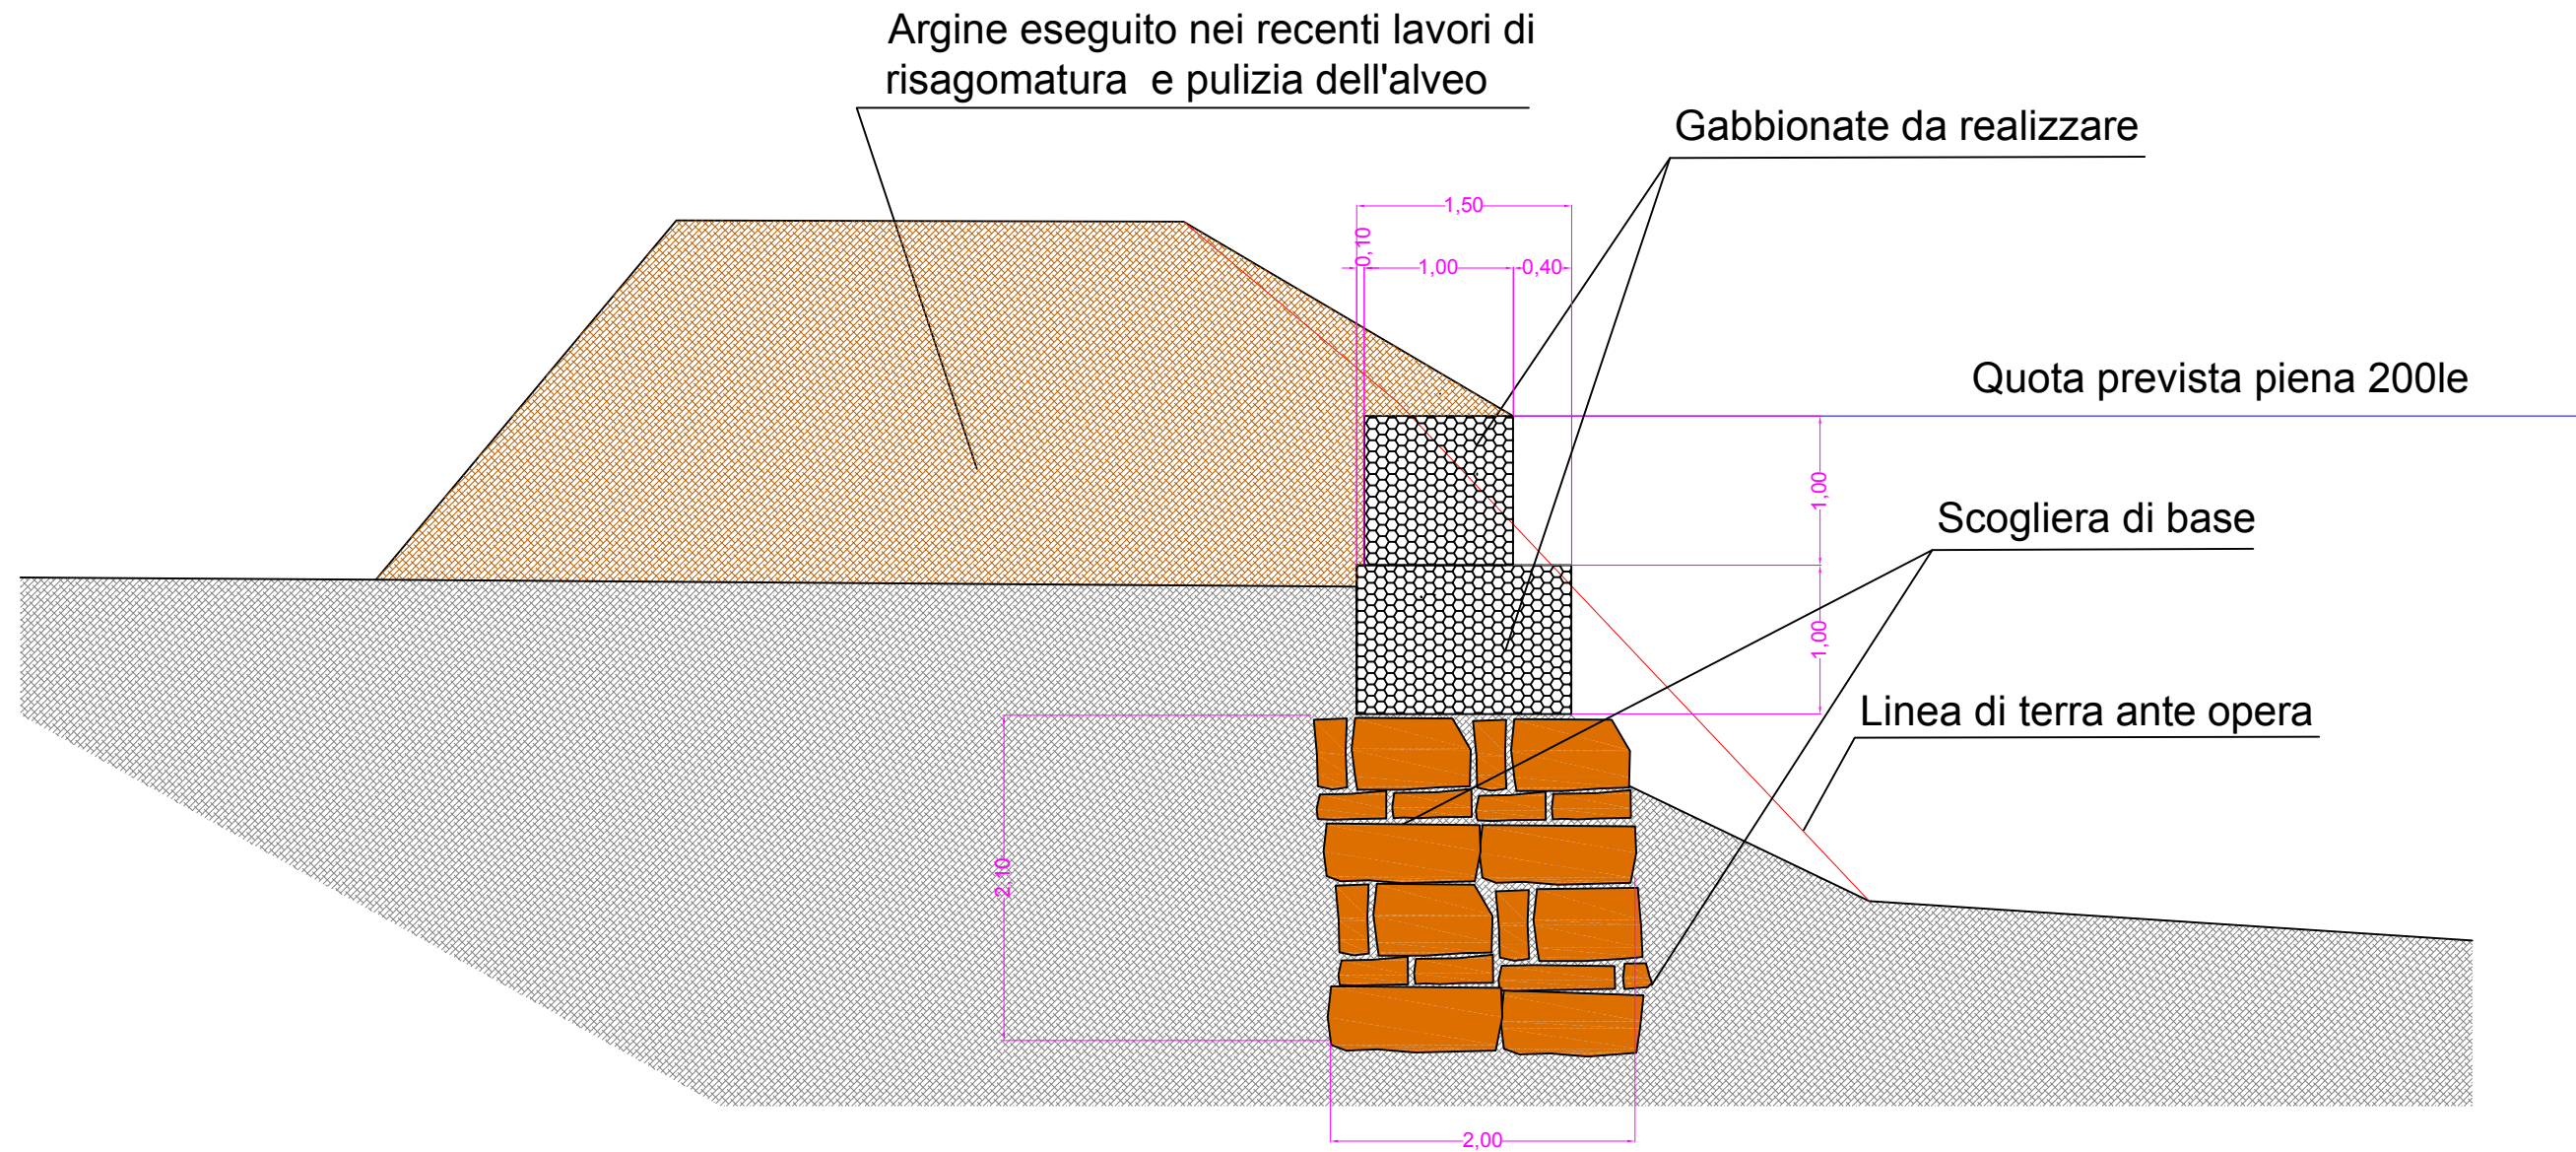

PLANIMETRIA DI PROGETTO

Scala 1 : 1.000

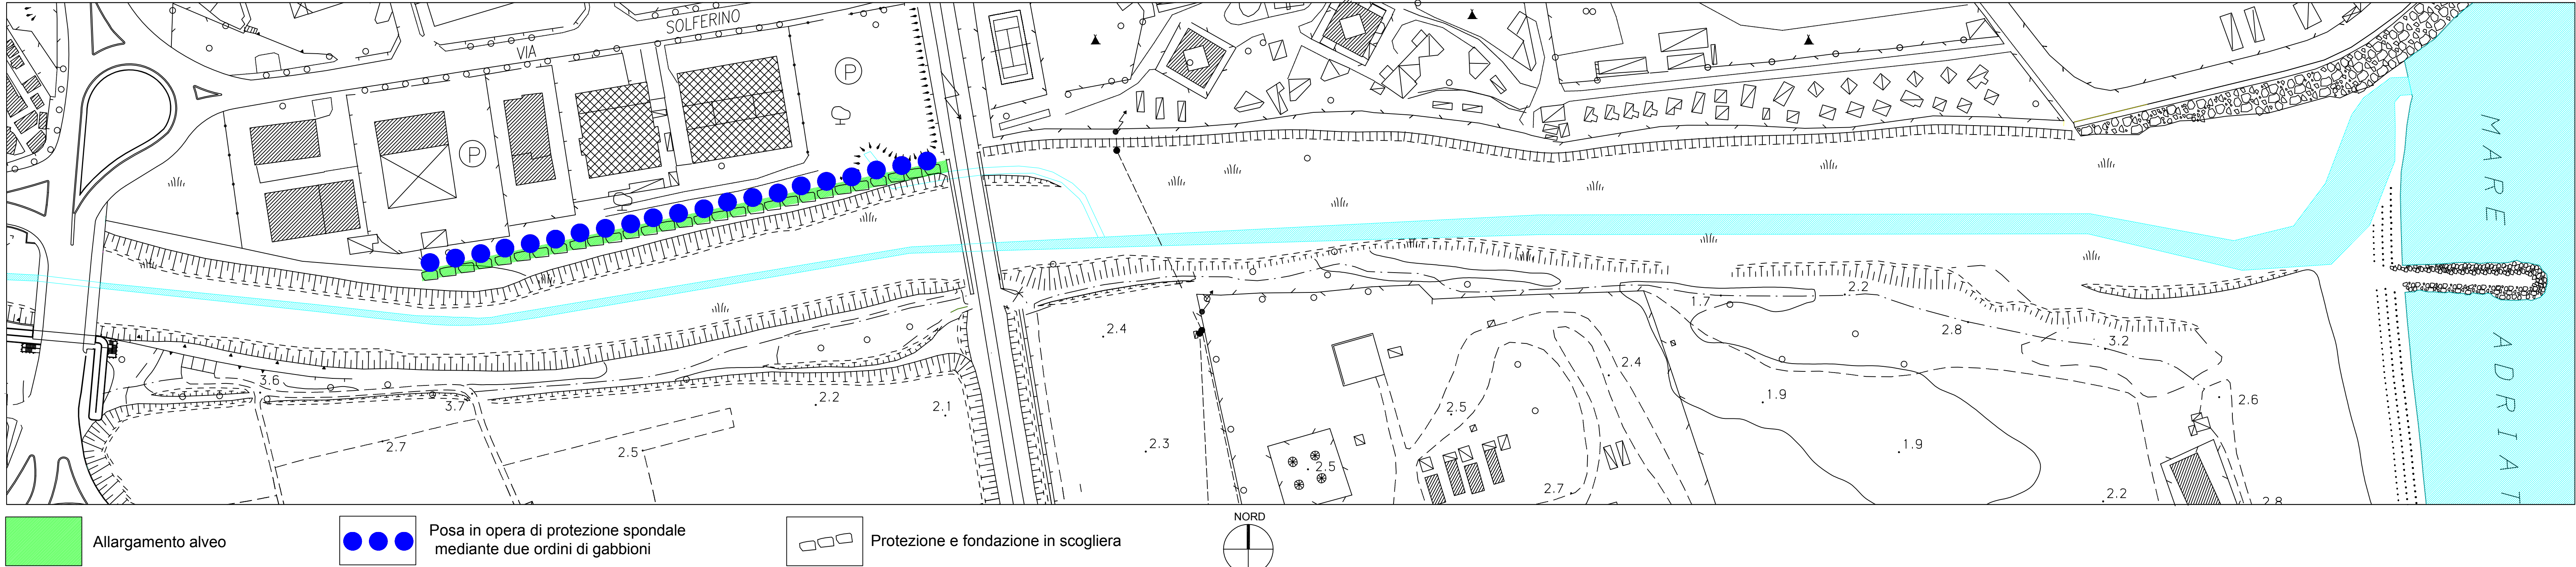



PROVINCIA DI FERMO
SERVIZIO GENIO CIVILE E PROTEZIONE CIVILE

Piano OO.PP. 2013

COMPLETAMENTO LAVORI DI MITIGAZIONE IDRAULICA
del tratto di foce del Torrente Ete Vivo in sinistra idrografica
a monte dell'attraversamento FF.SS. nel Comune di Porto San Giorgio

PROGETTO ESECUTIVO

IMPORTO COMPLESSIVO DEL PROGETTO € **144.708,84**

ELABORATO

**PLANIMETRIA DI PROGETTO
CON PARTICOLARI COSTRUTTIVI**



N. ELAB.
9
SCALA

PROGETTISTI
Ing. Marco Trovarelli
Geom. Simone Albertini
Geom. Andrea Ciccolini

DATA
FERMO, li

IL RESPONSABILE DEL PROCEDIMENTO
IL DIRIGENTE Ing. Stefano BABINI

PROVINCIA DI FERMO - Servizio GENIO CIVILE E PROTEZIONE CIVILE - V.le Trento n. 97 - 63900 Fermo