

OGGETTO

Lavori di manutenzione viabilità comunale mediante la sistemazione delle pavimentazioni stradali, della relativa segnaletica e marciapiedi - Codice CUP: G56G1800007004

PROGETTO DEFINITIVO - ESECUTIVO

*Elaborato:
Particolari costruttivi*

Il Responsabile del Procedimento: **Geom. Pino Cori**

Il Progettista: **arch. Enzo Vagnoni**



Riferimenti e approvazioni:

Scala: **1:50/1:25**

Allegato: **08**

Aggiornamento:

Data: **Luglio 2018**

ENZO VAGNONI

STUDIO DI PROGETTAZIONE - ARCHITETTURA, INGEGNERIA, AMBIENTALE, URBANISTICA

Via Tito Livio 14, 63012 S. Benedetto del Tronto (AP) Tel. +39 0736849111 Fax. +39 0736849112





INDIRIZZO ELETTRONICO: info@studiovagnoni.it - www.studiovagnoni.it

Particolare caldaia a bocca di lupo da realizzare su Via Salaria nei pressi dell'incrocio con Via Saba
Scala 1:25

LEGENDA	

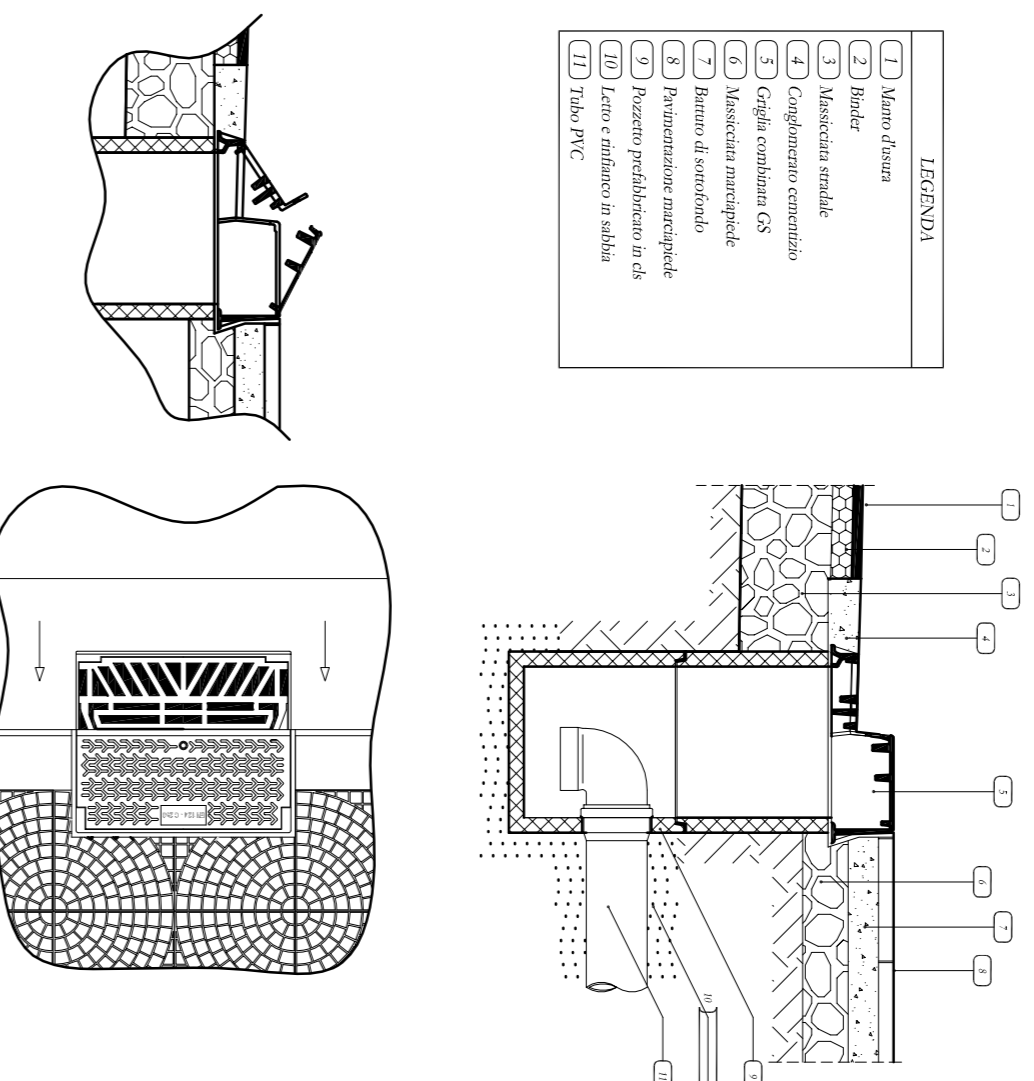


Particolare sistemazione marciapiede Via Salaria (zona Via G. Pascoli) in prossimità degli alberi esistenti - scala 1:50

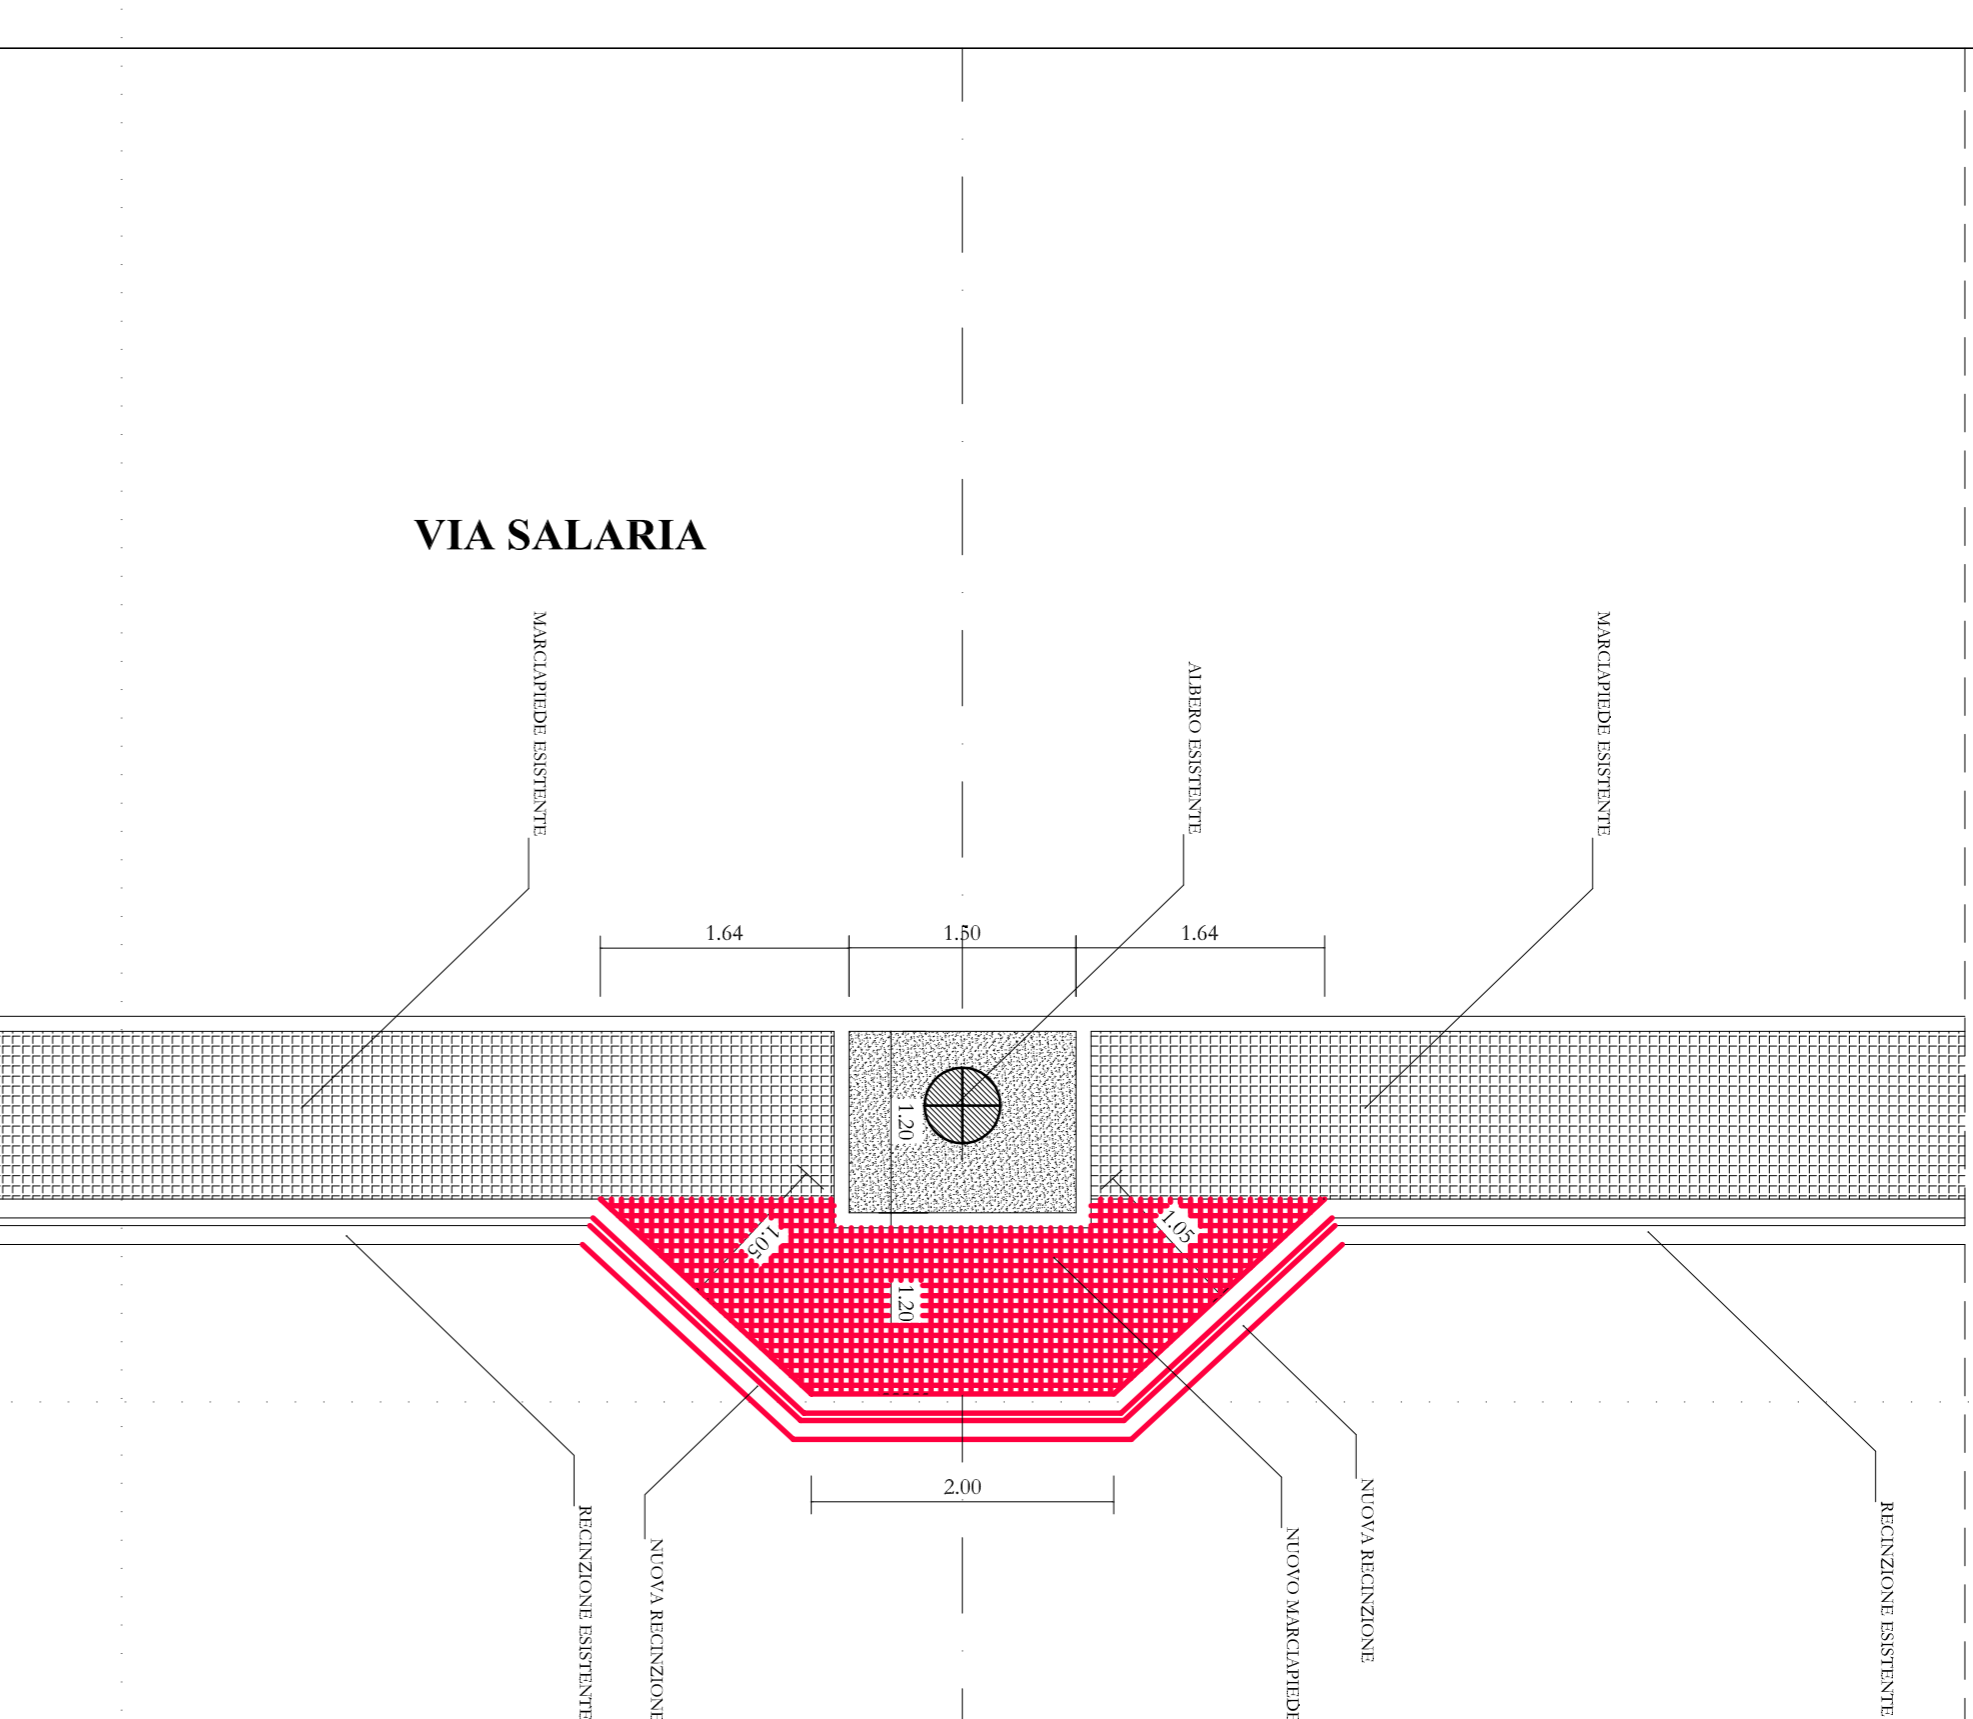

PIANTA

Sezione trasversale Via San Giovanni da Capestrano
Scala 1:50

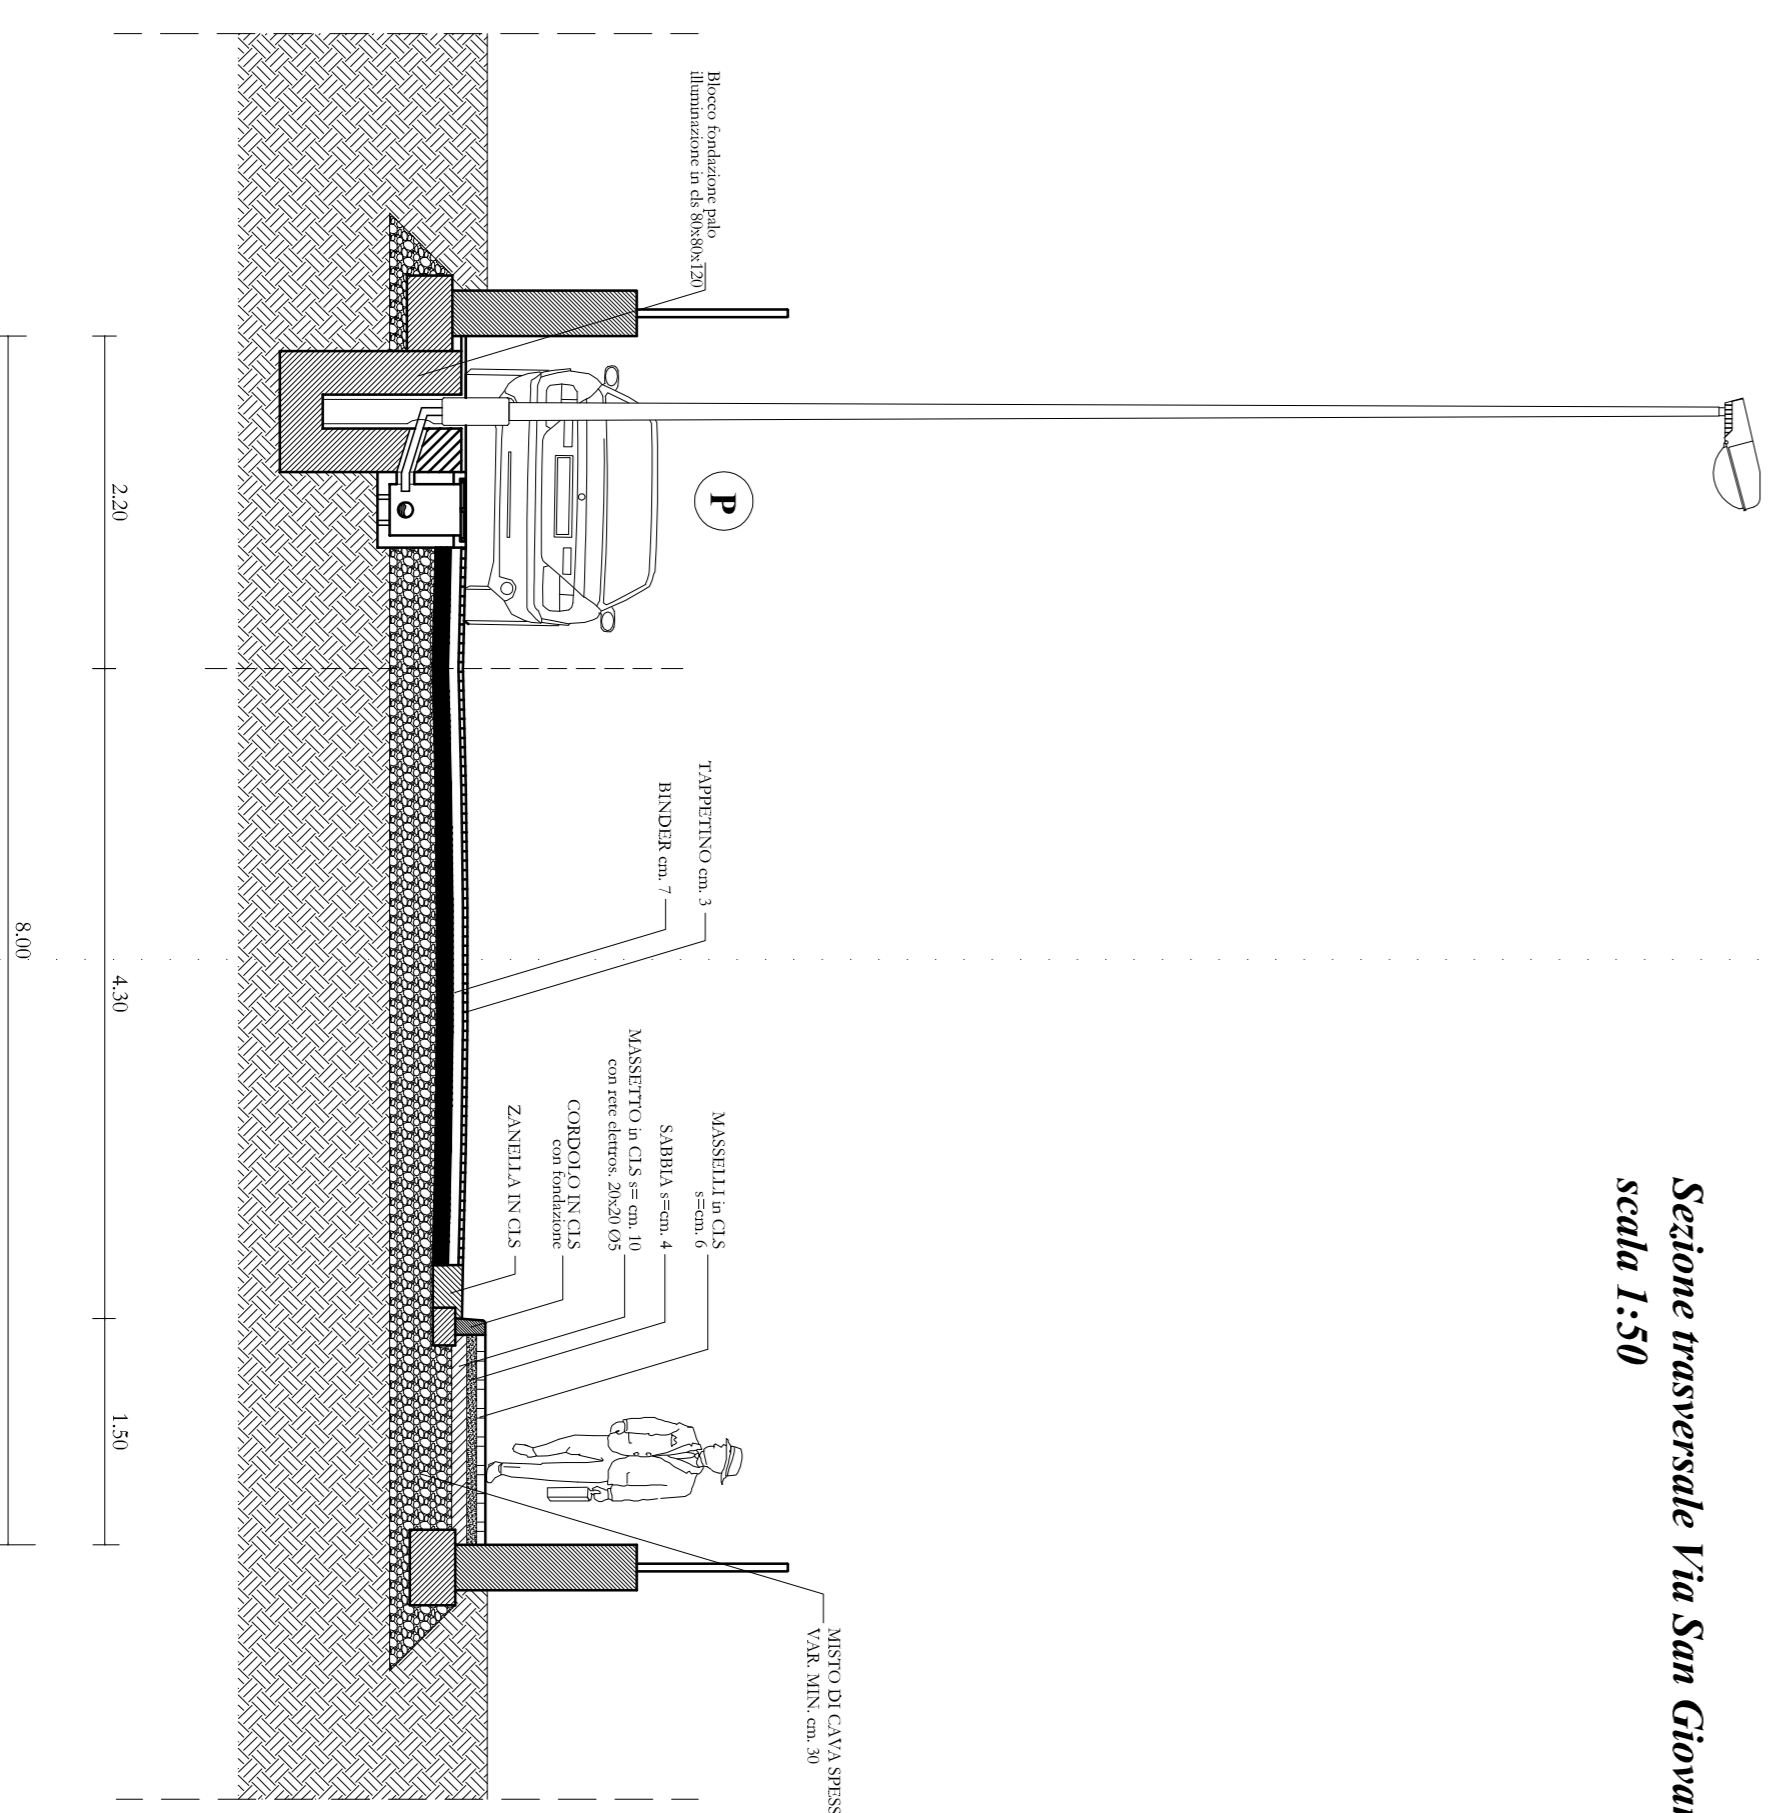

SEZIONE

