


KEY - MAP

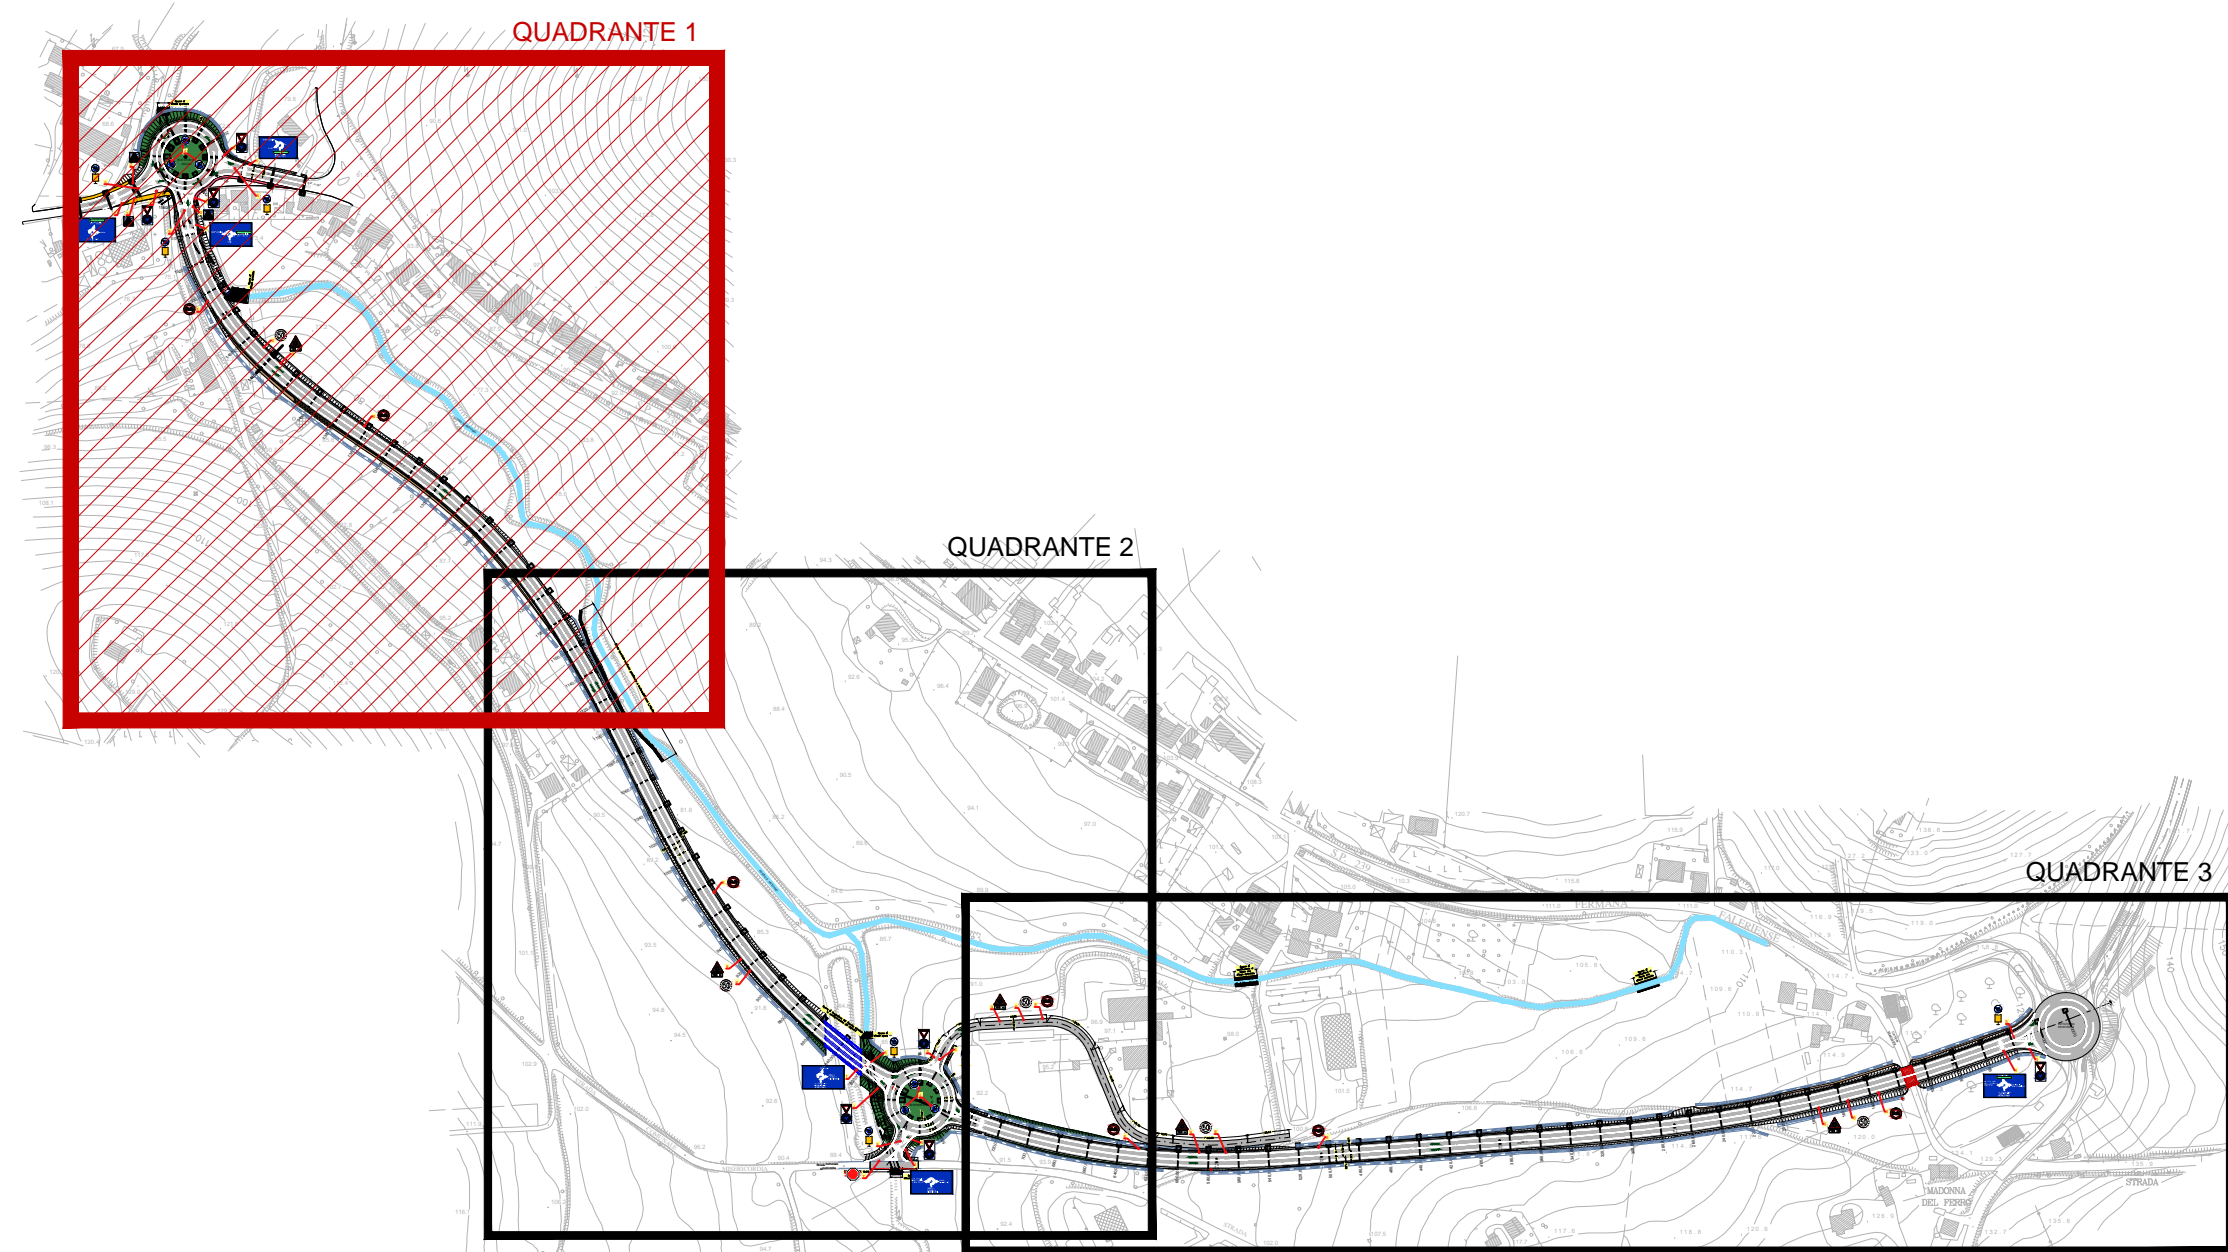

SAGOMA LIMITE INSCRIVIBILE IN CURVA
(art.61 D.Lgs. n.285/1992 e art.217 D.P.R. n.495/1992)


PER DETERMINARE LA LARGHEZZA DELLA FASCIA D'INGOMBRO SI PRENDONO IN ESAME DUE TIPOLOGIE DI VEICOLI:

- AUTOBUS LUNGO 12,00m (Lunghezza massima consentita per il Codice della Strada per i veicoli isolati, ossia senza rimorchio);
- AUTOARTICOLATO INTERASSE RUOTE 12,00m.



Il calcolo della fascia d'ingombro (Re-Ri) varia in funzione del raggio interno Ri.

Nella seguente tabella è riportata la larghezza (Re-Ri) al variare di Ri.

Autobus caratterizzato dalle seguenti dimensioni geometriche:

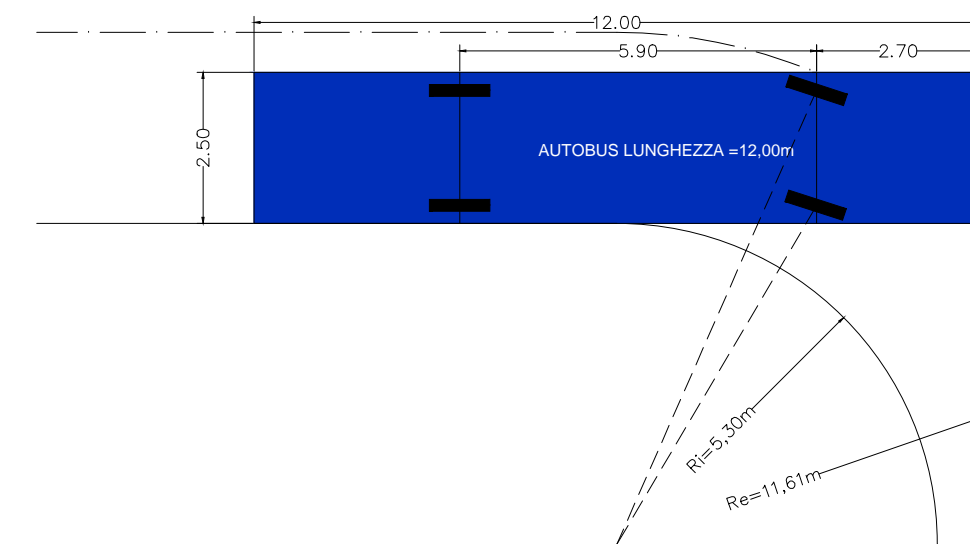

Autoarticolato caratterizzato dalle seguenti dimensioni geometriche:

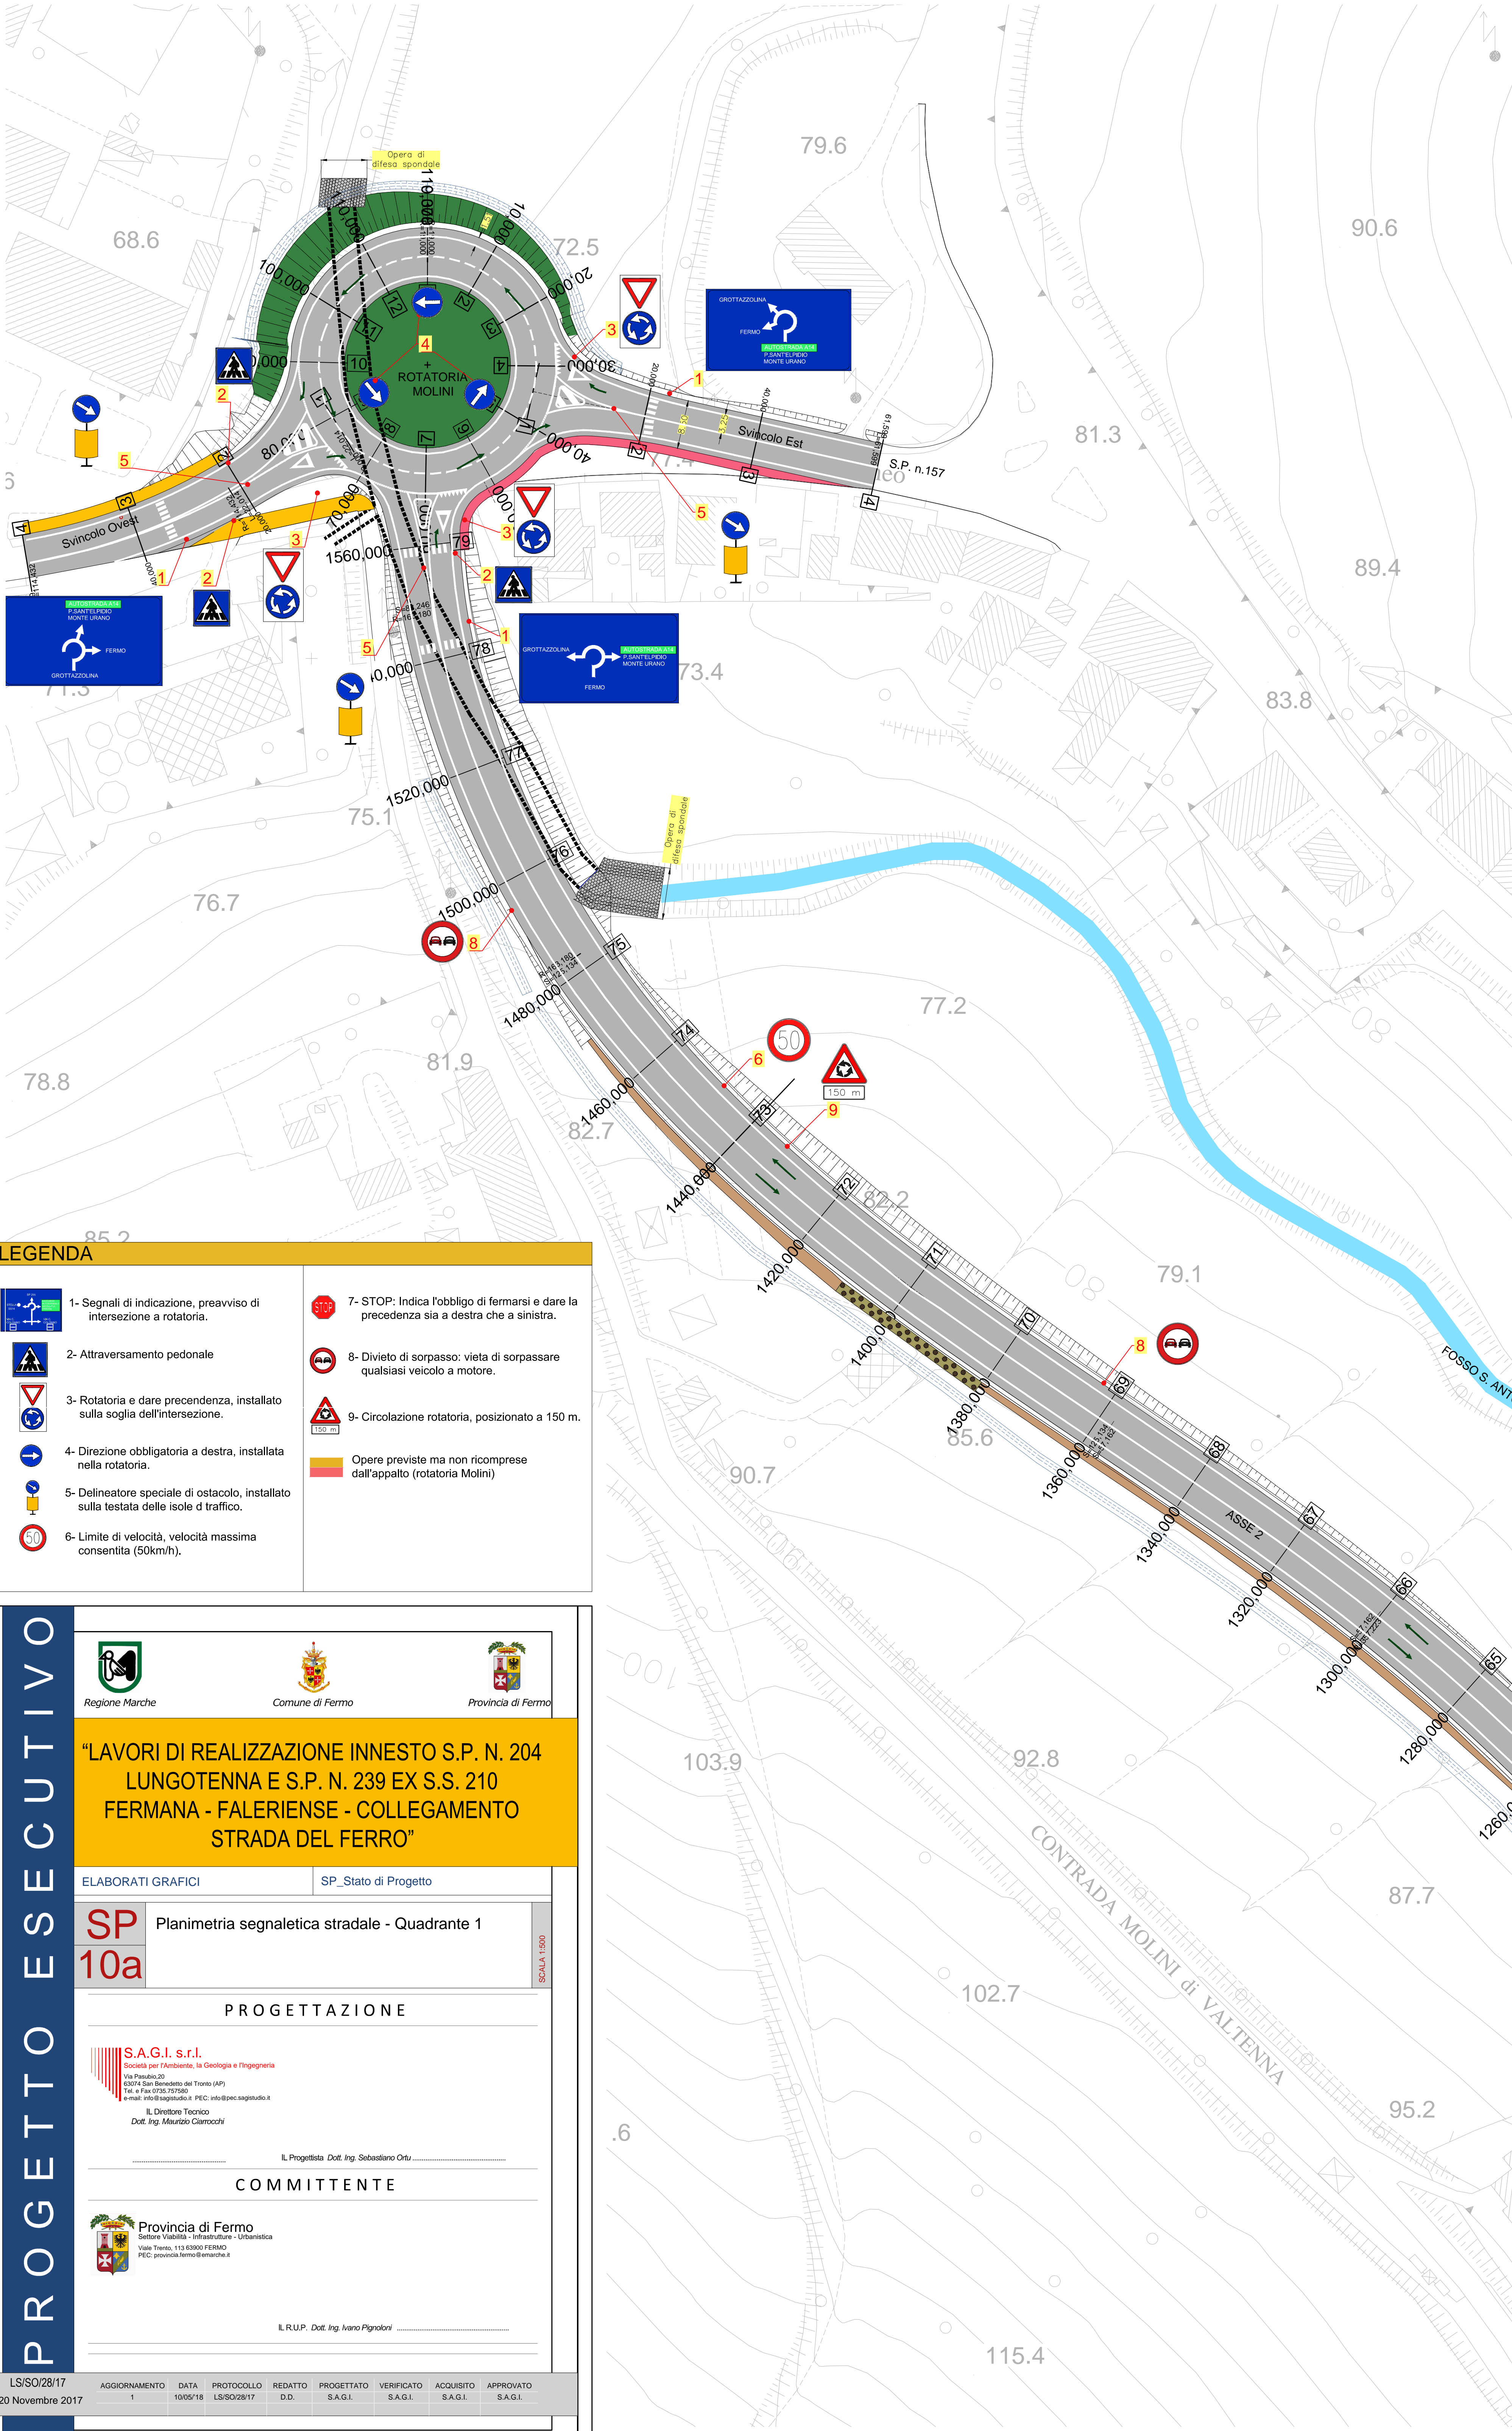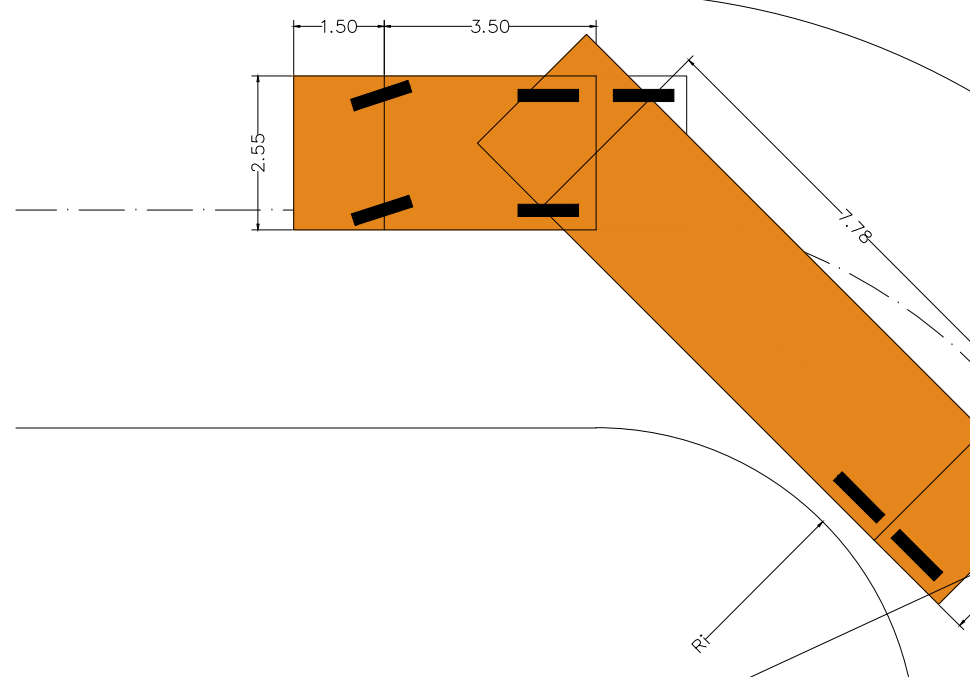

LEGENDA

	1- Segnali di indicazione, preavviso di intersezione a rotatoria.
	2- Attraversamento pedonale.
	3- Rotatoria e dare precedenza, installato sulla soglia dell'intersezione.
	4- Direzione obbligatoria a destra, installata nella rotatoria.
	5- Delineatore speciale di ostacolo, installato sulla testata delle isole d traffico.
	6- Limite di velocità, velocità massima consentita (50km/h).
	7- STOP: Indica l'obbligo di fermarsi e dare la precedenza sia a destra che a sinistra.
	8- Divieto di sorpasso: vieta di sorpassare qualsiasi veicolo a motore.
	9- Circolazione rotatoria, posizionato a 150 m.
	Opere previste ma non comprese dall'appalto (rotatoria Molini)

PROGETTO ESECUTIVO

Regione Marche
Comune di Fermo
Provincia di Fermo

"LAVORI DI REALIZZAZIONE INNESTO S.P. N. 204 LUNGOTENNA E S.P. N. 239 EX S.S. 210 FERMANA - FALERIENSE - COLLEGAMENTO STRADA DEL FERRO"

ELABORATI GRAFICI
SP_Stato di Progetto

SP 10a Planimetria segnaletica stradale - Quadrante 1

PROGETTAZIONE

S.A.G.I. s.r.l.
Società per l'Ambiente, la Geologia e l'Ingegneria
Via Dante 20
63074 San Benedetto del Tronto (AP)
Tel. e Fax 0735 797580
e-mail: info@sagialto.it PEC: info@sagialto.it

Il Direttore Tecnico
Dott. Ing. Maurizio Ciomochi

Il Progettista Dott. Ing. Sebastiano Ortu

COMMITTENTE

Provincia di Fermo
Settore Viabilità - Infrastrutture - Urbanistica
Viale Trento, 113 49061 FERMO
PEC: provincia.fermo@marche.it

Il R.U.P. Dott. Ing. Ivano Pignatelli

LS/SO/28/17
20 Novembre 2017

AGGIORNAMENTO	DATA	PROTOCOLLO	REDATTO	PROGETTATO	VERIFICATO	ACQUISITO	APPROVATO
1	10/05/18	LS/SO/28/17	D.D.	S.A.G.I.	S.A.G.I.	S.A.G.I.	S.A.G.I.