



**Comune di Petritoli**  
Provincia di Fermo

**PROGETTO ESECUTIVO**

**Riqualificazione e Valorizzazione  
del Borgo di MOREGNANO  
fraz. di Petritoli**

COMMITTENTE: COMUNE DI PETRITOLI

LOCALITA' : PETRITOLI (FM)



TAV. N. **5**  
di 6

SCALA 1:100 1:200

DATA 07 Giugno 2018

Oggetto:  
STATO DI PROGETTO  
PIANTA - SEZIONE

REV.	DATA	MODIFICHE	DESIGNAZIONE	VERSO

Progettista

Committente : **Comune di Petritoli**  
Piazza Mazzini n° 21, 63848 Petritoli  
Sindaco  
Rag. LUCA PEZZANI

Architetto  
**Dania CATALDI**

iscritta all'Ordine degli Architetti  
Pianificatori, Paesaggisti, Conservatori  
di Fermo al n° 223  
COD. FISC. CIT. DNA 70841 05108


Timbro e firma del tecnico



Arch. Dania Cataldi  
Via Bora n° 7  
63848 PETRITOLI (FM)  
☎ 0438 347 3653363  
E-MAIL: arch.dania.cataldi@petritoli.it  
E-MAIL: dania.cataldi@archiworldpec.it



A termini delle vigenti leggi sui diritti di autore questo disegno non può essere utilizzato, riprodotto o comunicato ad altri senza autorizzazione del Arch. Dania Cataldi. Questo LAVORO è commessa di Petritoli

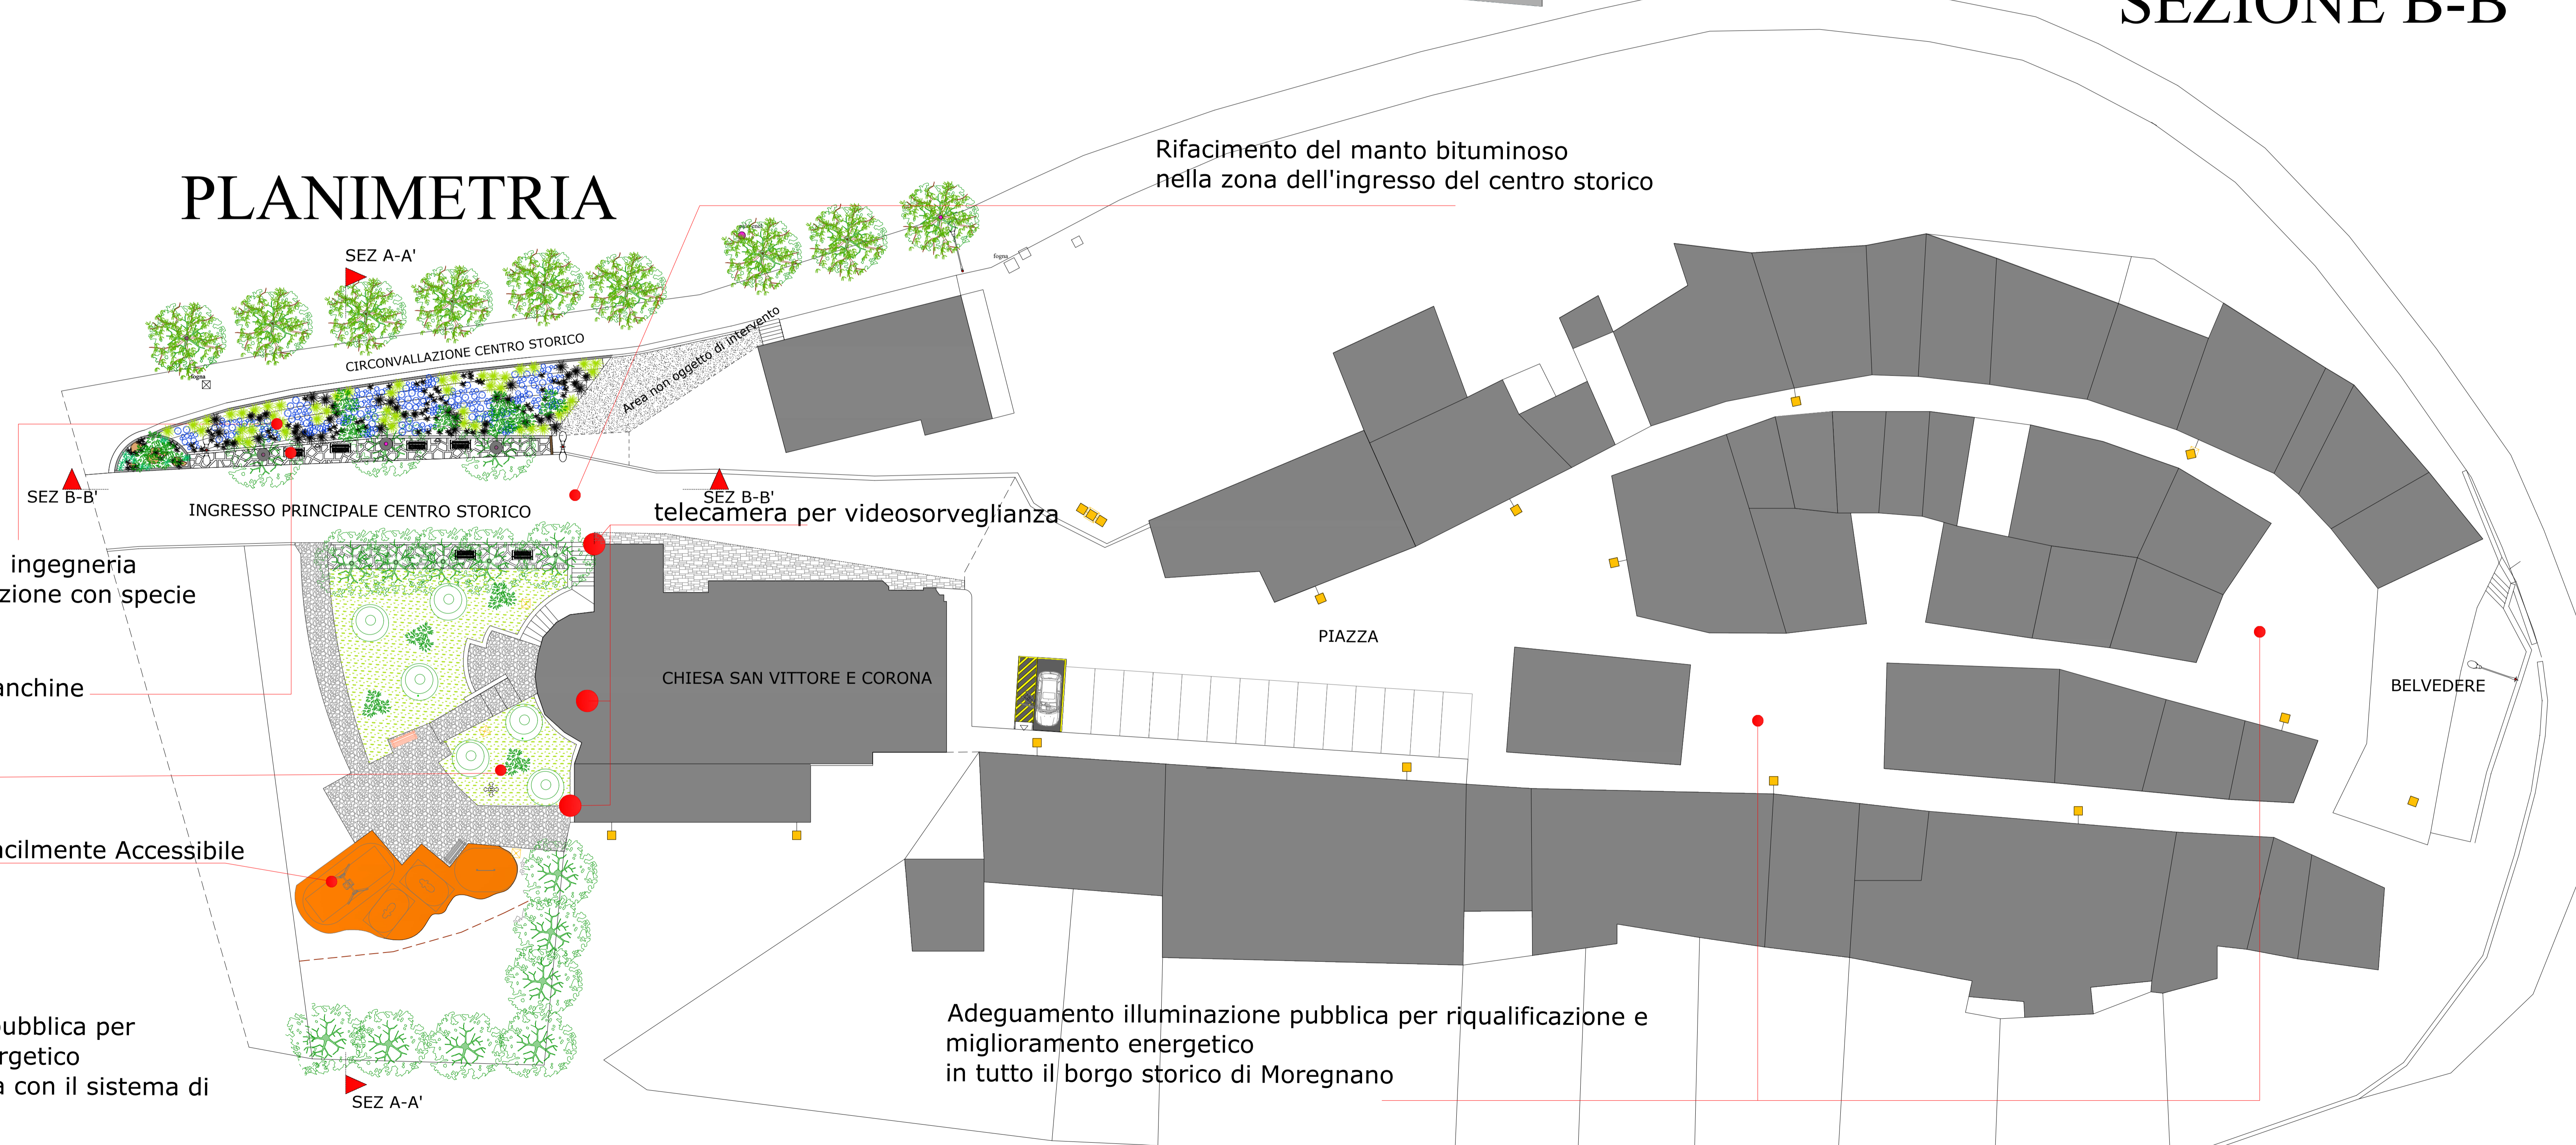

**STATO DI PROGETTO**

Rifacimento scarpata tramite opere di ingegneria naturalistica e conseguente piantumazione con specie mediterranee

Alloggio nuove panchine

Area Giochi Inclusive Facilmente Accessibile

Realizzazione nuova illuminazione pubblica per riqualificazione e miglioramento energetico nella zona del parco giochi, collegata con il sistema di telecontrollo

Rifacimento del manto bituminoso nella zona dell'ingresso del centro storico

CHIESA SAN VITTORE E CORONA

PIAZZA

BELVEDERE

Adeguamento illuminazione pubblica per riqualificazione e miglioramento energetico in tutto il borgo storico di Moregnano

SEZ B-B' telecamera per videosorveglianza

SEZ A-A'

SEZ B-B'

SEZ A-A'

CIRCONVALLAZIONE CENTRO STORICO

Area non oggetto di intervento

**PLANIMETRIA**