
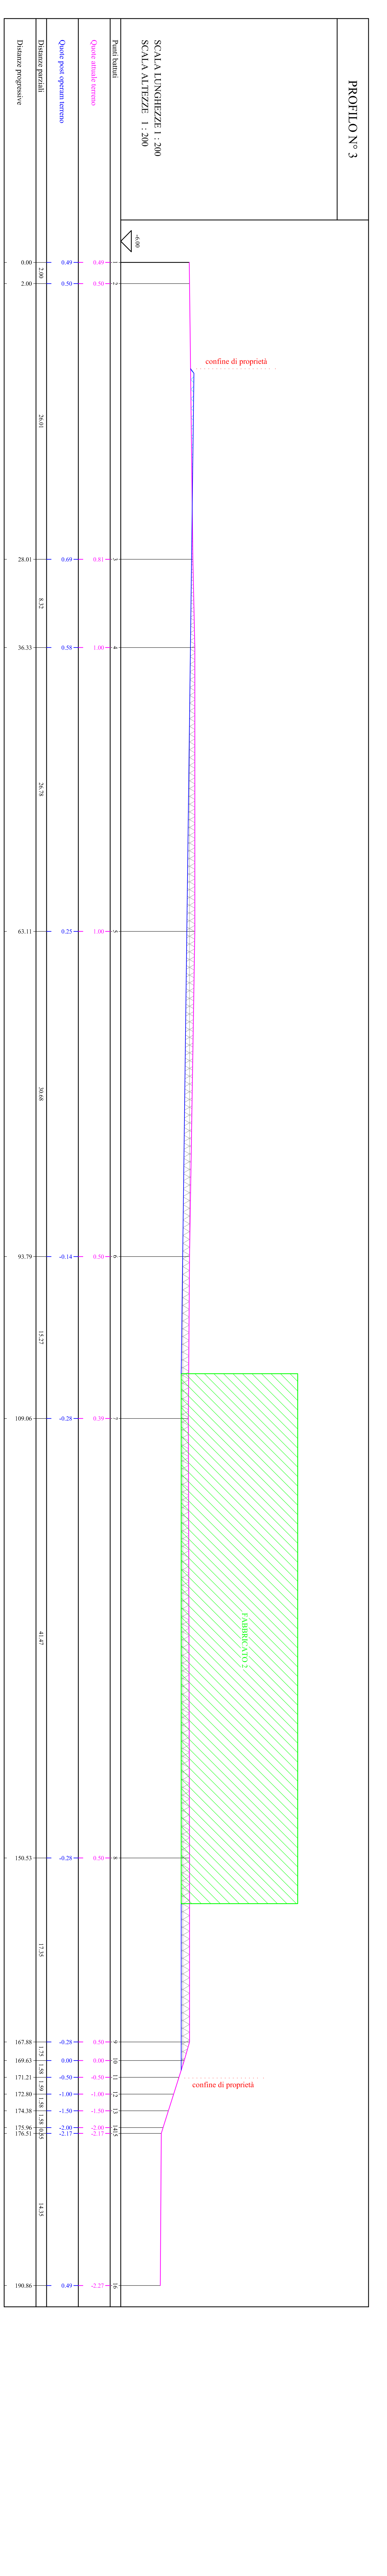
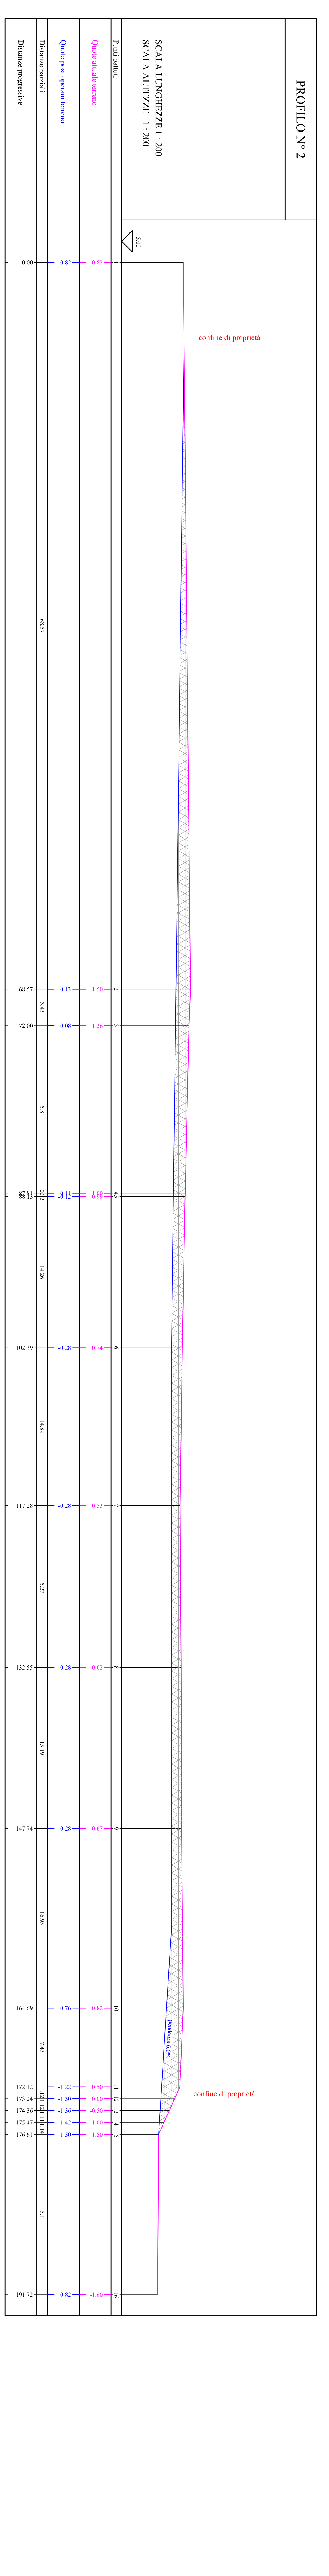
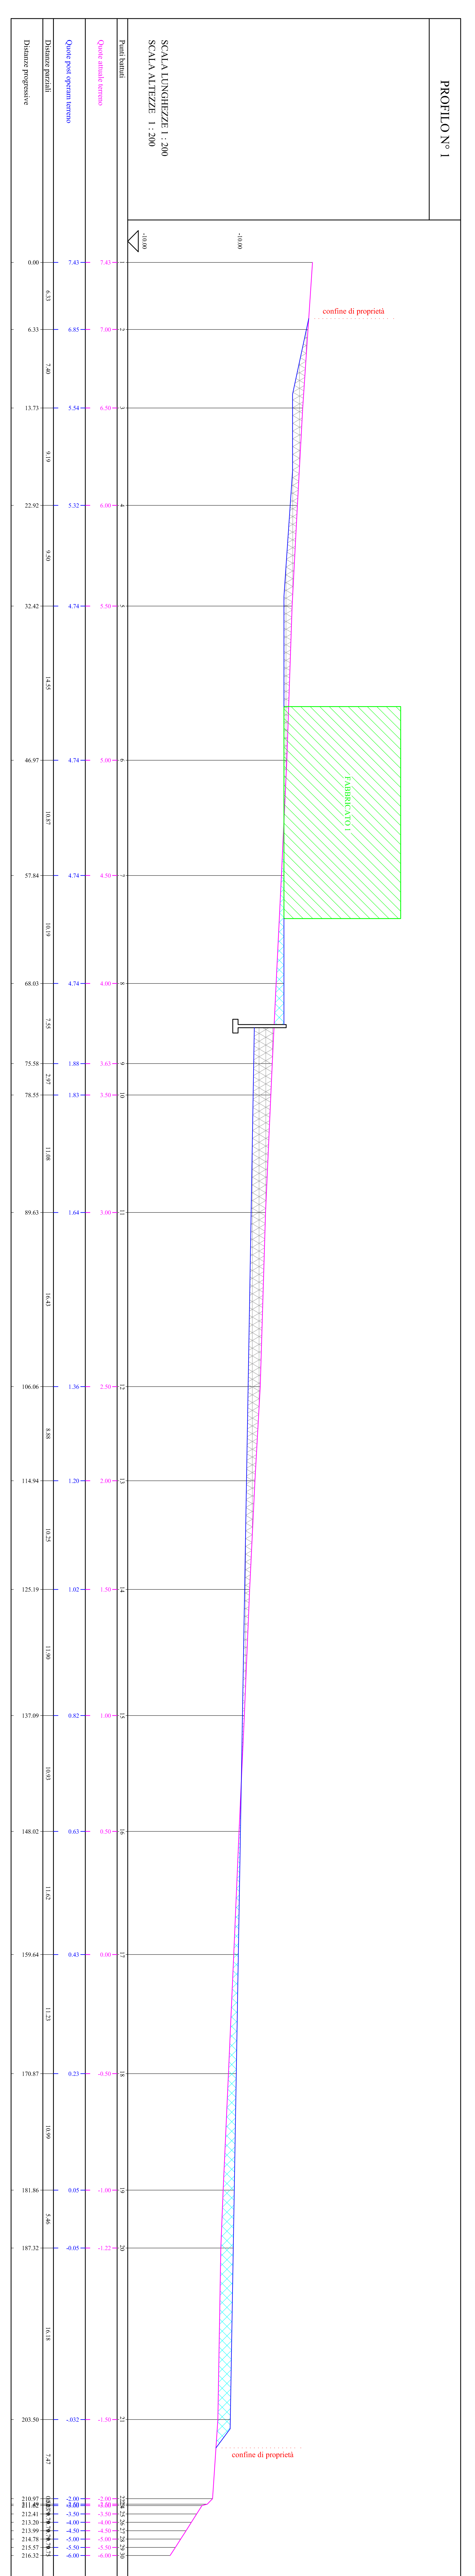


- CONFINI DI PROPRIETA'
- DELIMITAZIONE STRADA INTERNA

PLANIMETRIA PIANO QUOTATO - scala 1:200

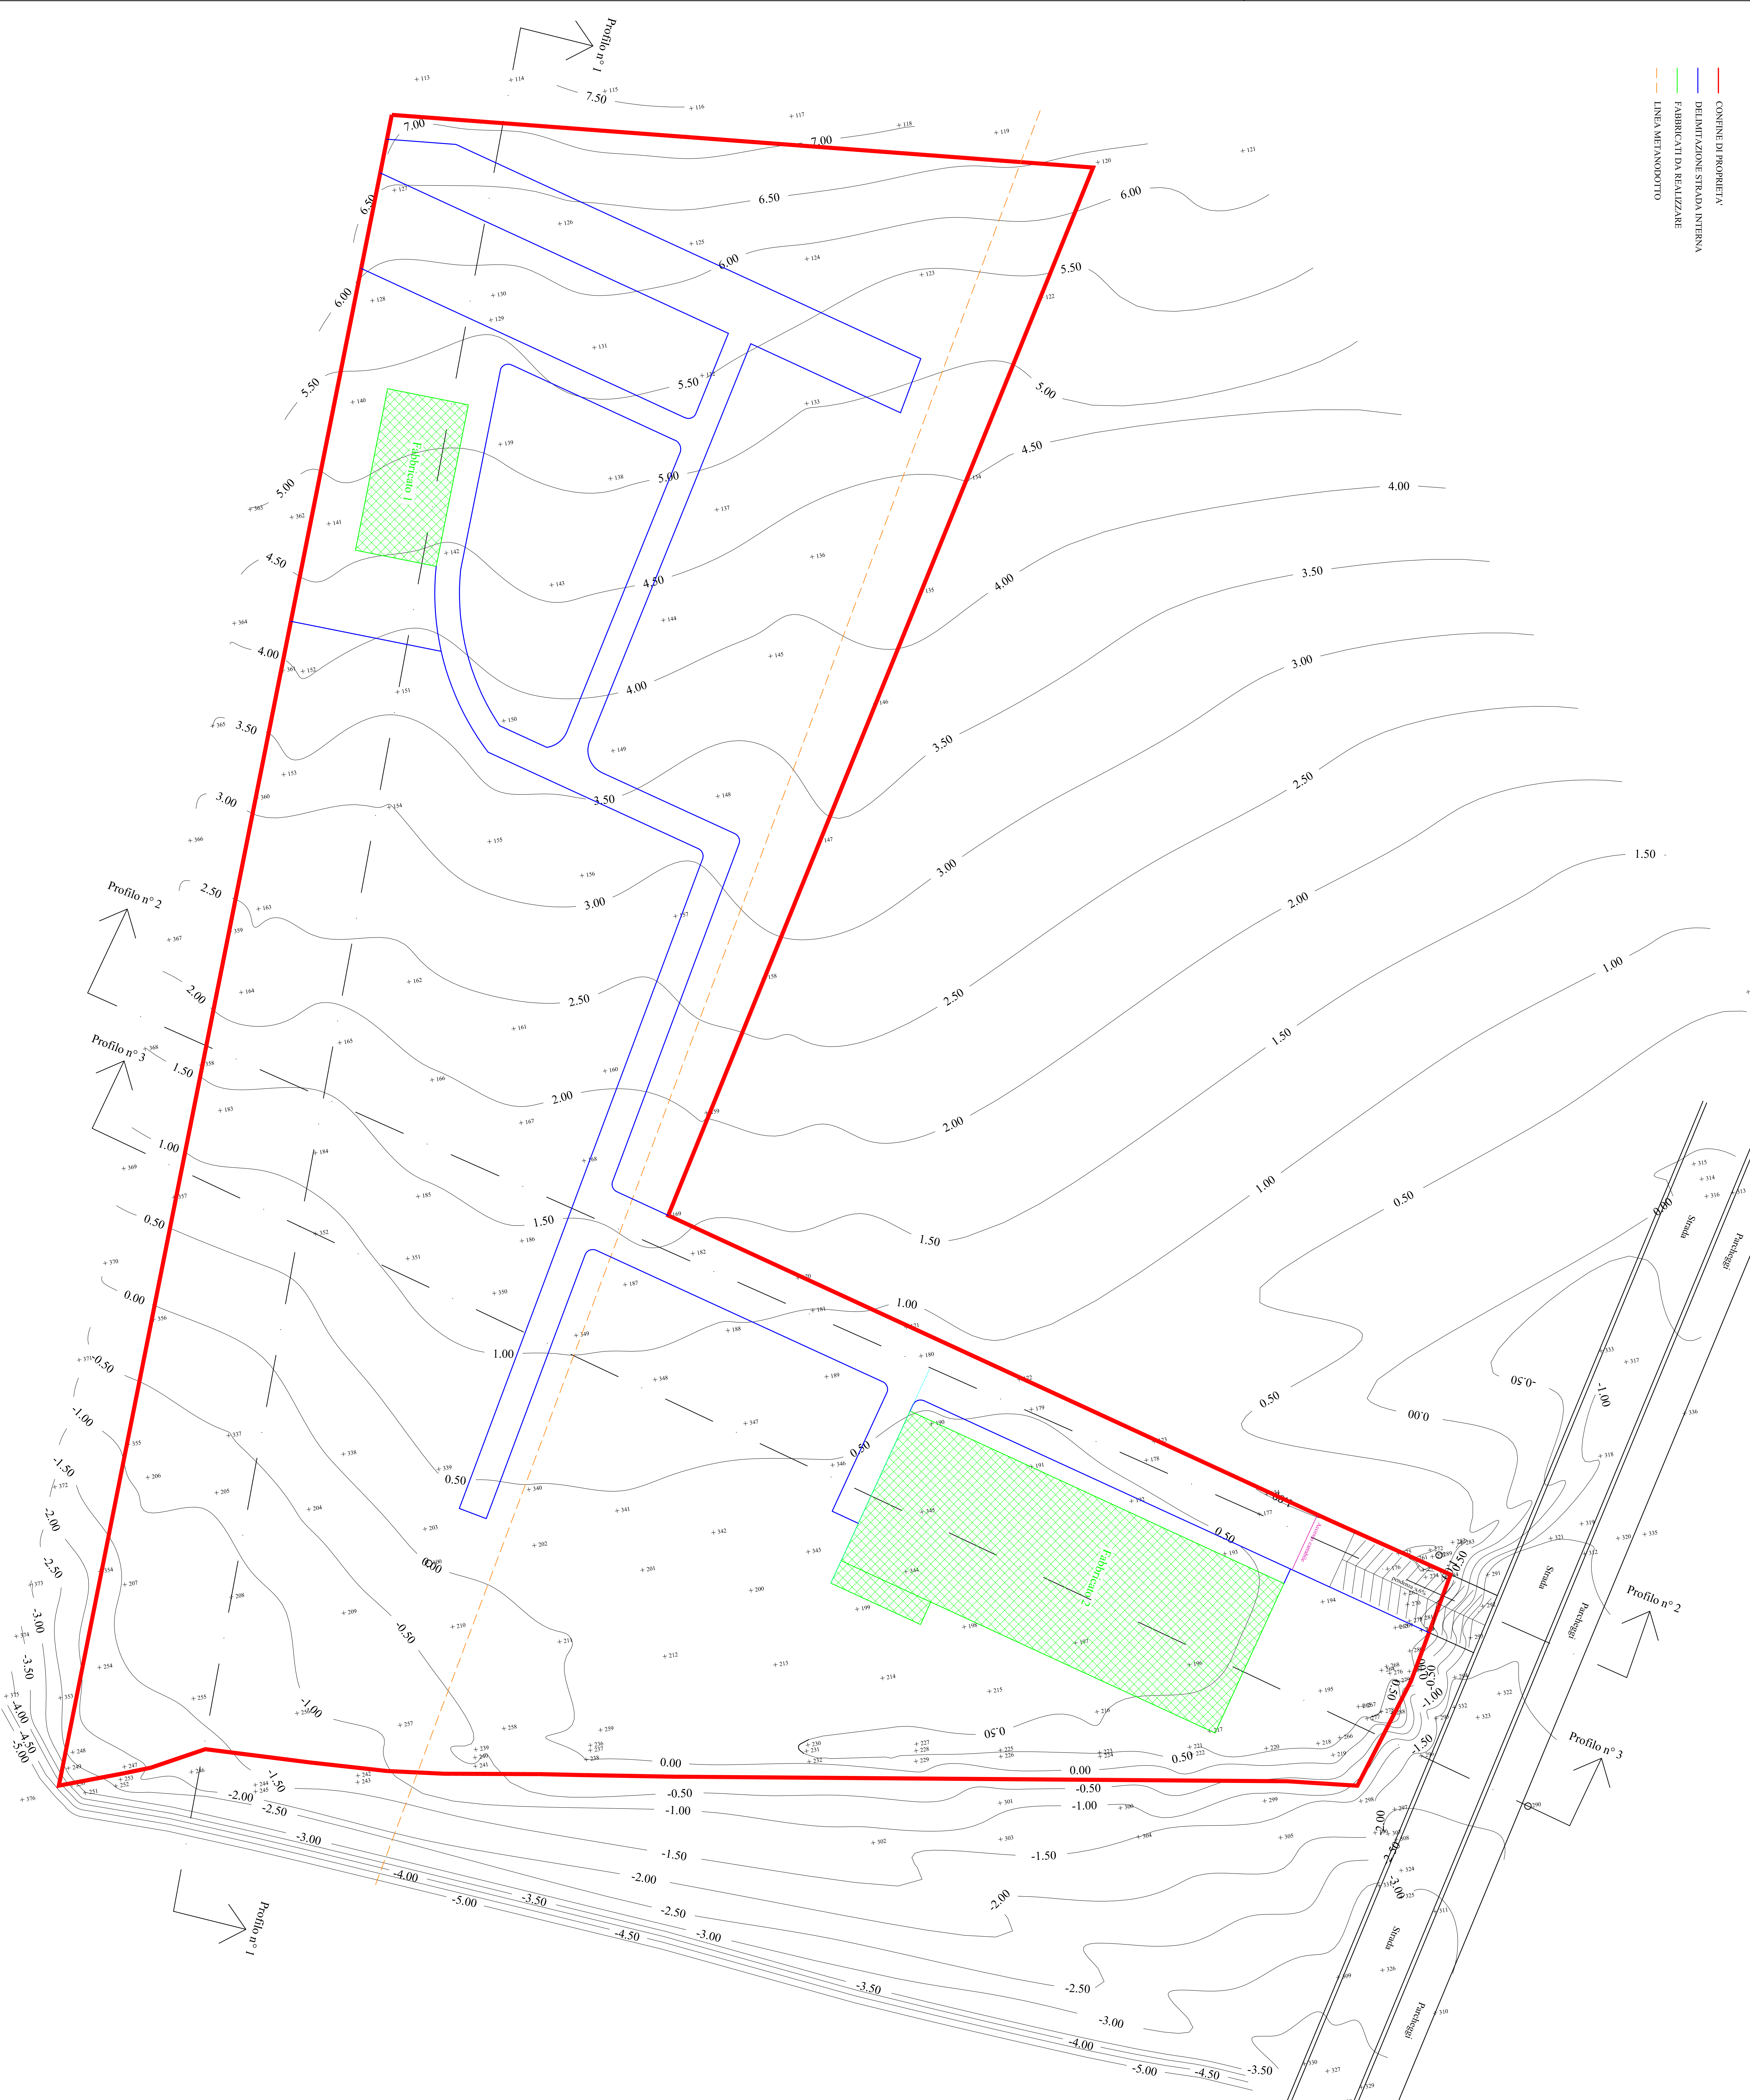

