


Planimetria generale del campo sportivo  
con ubicazione interventi - r. 1:200

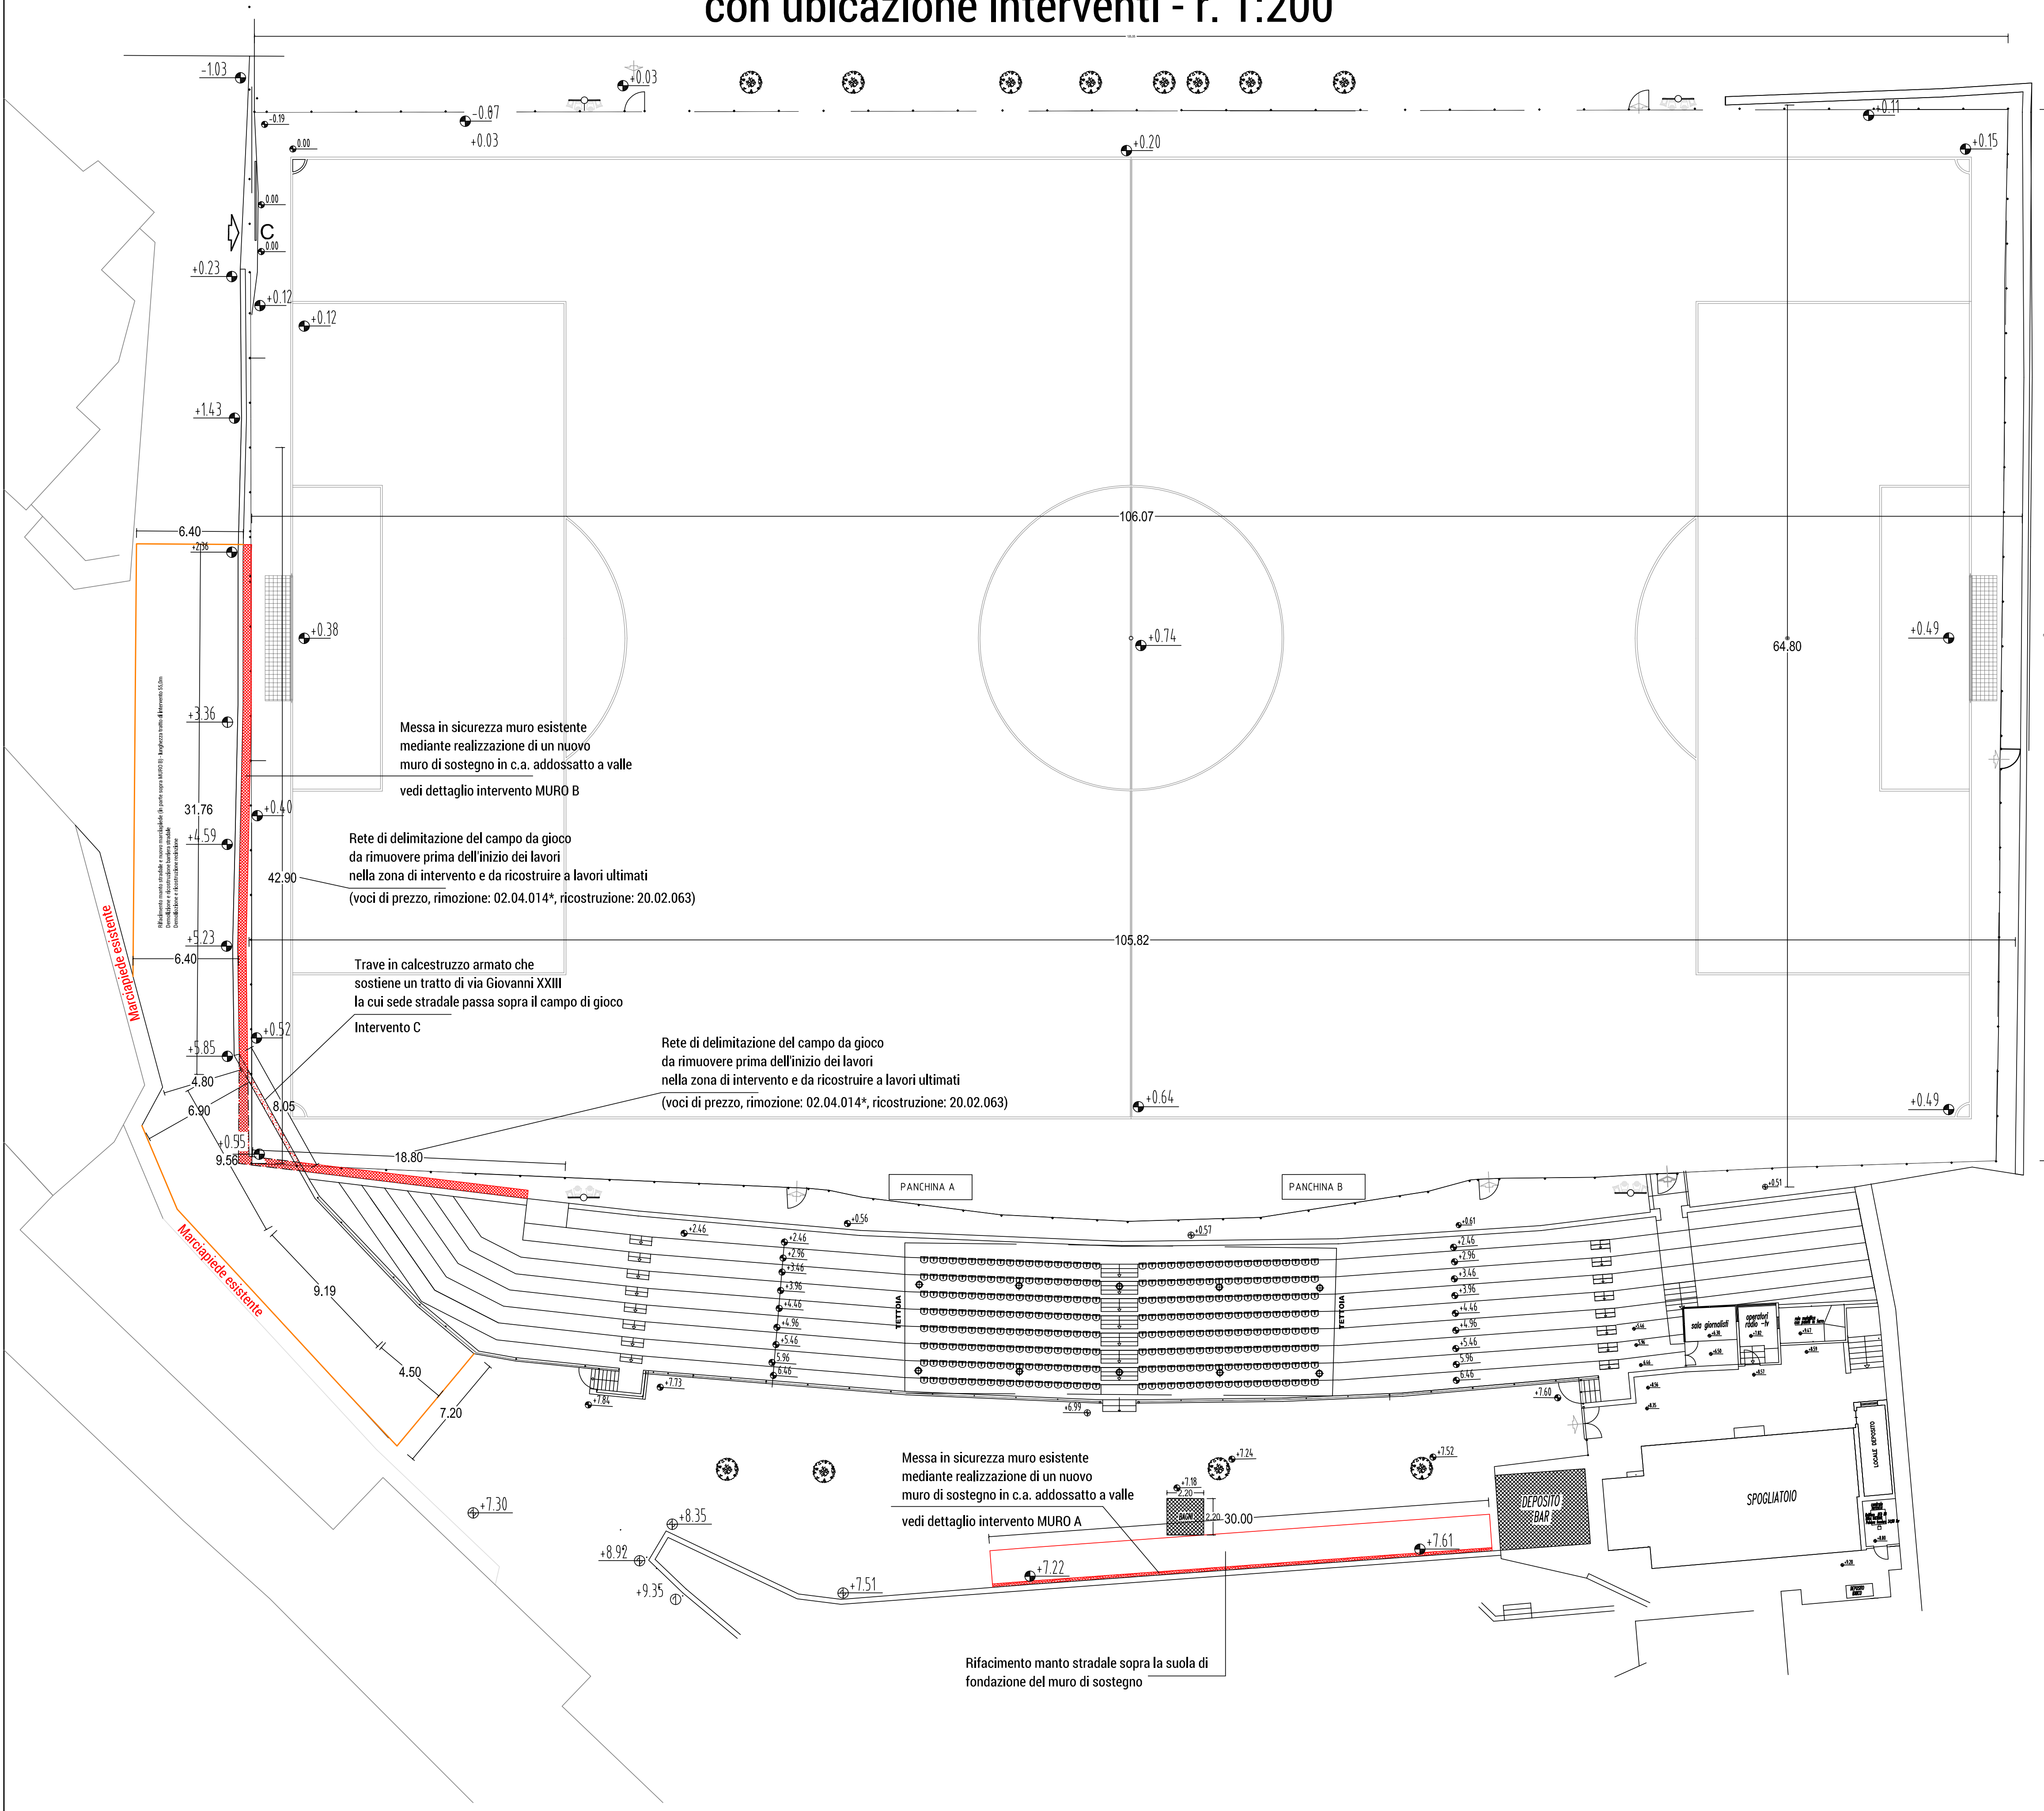

INTERVENTO C: riparazione trave in calcestruzzo armato

- 1. Pulizia superficiale del calcestruzzo (voce di prezzo 04.01.017)
  - 2. Trattamento anticorrosione dato a mano dei ferri di armatura (voce di prezzo 04.01.018)
  - 3. Riprofilatura applicata a mano con malta pronta a ritiro controllato (voce di prezzo 04.01.019)
- L'intervento sarà eseguito con l'ausilio di ponteggio metallico fisso

RIPRISTINO MANTO STRDALE - zona MURO A

- 1. Binterro dello scavo (voce di prezzo 02.02.001.001)
- 2. Fornitura e posa in opera binder chiuso (voce di prezzo 19.13.004.002)

ALLARGAMENTO CARREGGIATA E RIPRISTINO MANTO STRADALE  
tratto via Giovanni XXIII sopra MURO B

- 1. Rimozione barriera stradale esistente (voce di prezzo 19.14.083.002)
- 2. Scarificazione superficiale per asportazione manto di usura (voce di prezzo 19.03.003\*)
- 3. Pavimentazione con conglomerato bituminoso (voce di prezzo 19.13.008)
- 4. Ricostruzione barriera stradale per bordo rilevato (voce di prezzo 19.14.065.001)
- 5. Ricostruzione recinzione metallica (voce di prezzo 19.18.028)
- 6. Rifacimento tappetino di usura sulla carreggiata spessore 3 cm (voce di prezzo 19.13.005.002)

Provincia di FERMO  
Comune di  
SANT'ELPIDIO A MARE



LAVORI DI MESSA A NORMA DI SICUREZZA DEL CAMPO SPORTIVO MANDOZZI  
PROGETTO ESECUTIVO

COMUNE DI SANT'ELPIDIO A MARE Piazza Matteotti, 8 - 63011 SANT'ELPIDIO A MARE (FM) Area 4 - Patrimonio OO.PP. Via Porto Canale, 6 - 63011 SANT'ELPIDIO A MARE Responsabile area: Arch. Monica Minniti Responsabile unico del procedimento: Arch. Monica Minniti		UBICAZIONE Via Giovanni XXIII DATI CATASTALI Foglio: 51 Particelle: 175-176	
Tavola:	Oggetto: PLANIMETRIA GENERALE con indicazione ed ubicazione interventi	DATE	Revisione 01.2015
A2		NOTE: Quote e misure vanno verificate in cantiere prima dell'esecuzione	
Materiali:  Calcestruzzo C25/30 (Rck 30 MPa) - XC2 Acciaio B450C			
Per presa visione e accettazione: l'impresa		Per presa visione: il Direttore dei lavori	

Progettista: Ing. Giordano CAPPELLA  
Via Martiri delle Fosse, 14 d.m. - 63012 Chiaravalle Marche (MC) tel./fax 0733.810700  
Via Castelfano, 1535 - 63011 S. Elpidio a Mare (FM) tel. 0734.990178  
cell. +39.347.3229102 - mail: giordano@cappellaedilizia.it