


Layout di cantiere - r. 1:200

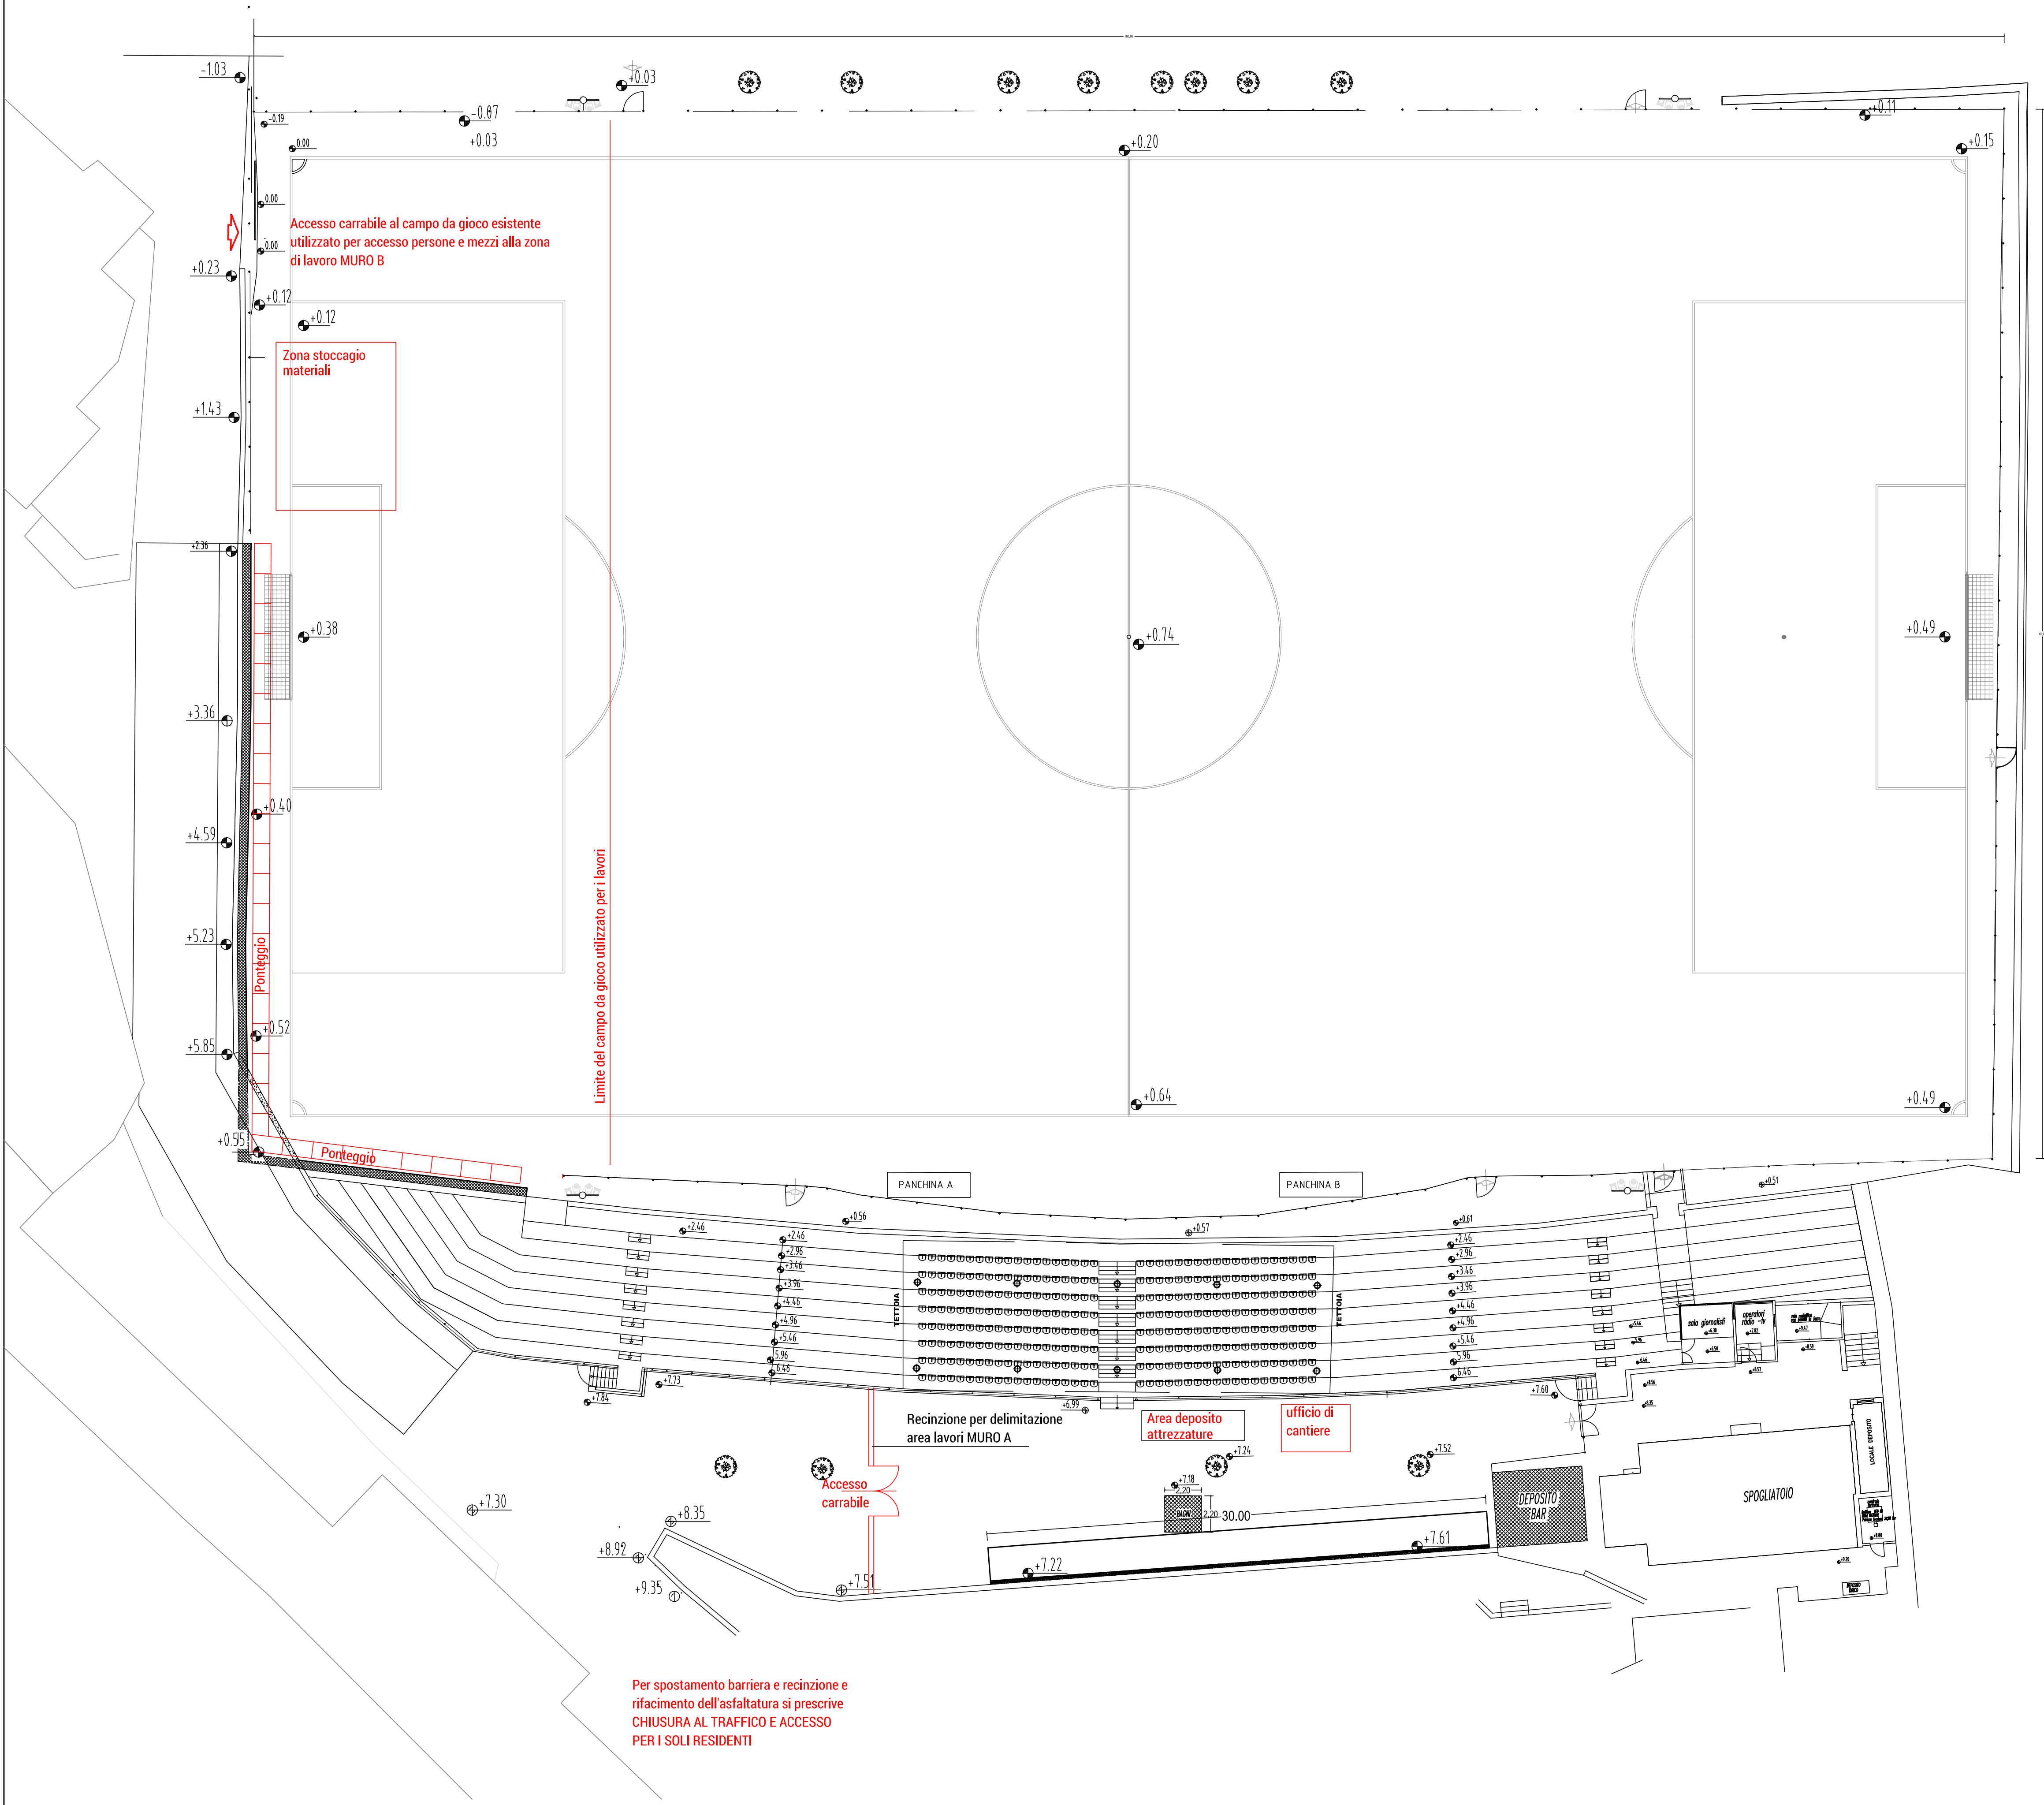

Provincia di FERMO
Comune di
SANT'ELPIDIO A MARE



LAVORI DI MESSA A NORMA DI SICUREZZA DEL CAMPO SPORTIVO MANDOZZI
PROGETTO ESECUTIVO

COMUNE DI SANT'ELPIDIO A MARE Piazza Matteotti, 8 - 63011 SANT'ELPIDIO A MARE (FM) Area 4 - Patrimonio OG.PP. Via Porta Canale, 6 - 63011 SANT'ELPIDIO A MARE Responsabile area: Arch. Monica Biondini Responsabile unico del procedimento: Arch. Monica Biondini		UBICAZIONE Via Giovanni XXIII DATI CATASTALI Foglio: 51 Particelle: 175-176	
Tavola:	Oggetto: LAYOUT DI CANTIERE allegato al Piano di Sicurezza e Coordinamento	DATE	Revisione 01.2015
A5			
Materiali: Calcestruzzo C25/30 (Rck 30 MPa) - XC2 Acciaio B450C		NOTE: Quote e misure vanno verificate in cantiere prima dell'esecuzione	
Per presa visione e accettazione: l'impresa		Per presa visione: il Direttore dei lavori	
Progettista: Ing. Giordano CAPPELLA Via Martiri delle Fosse, 14 d.m. - 63012 Chiaravalle Marche (MC) tel./fax 0733.810700 Via Cardinale, 1535 - 63011 S. Elpidio a Mare (FM) tel. 0734.990178 cell. +39.347.5229102 - mail: giordano@cappellaedilizia.it			