

COMUNE DI PONZANO DI FERMO
Provincia di Fermo

LAVORI DI: MIGLIORAMENTO EFFICIENZA ENERGETICA
PUBBLICA ILLUMINAZIONE IN LOC. CAPPARUCCIA

PROGETTO ESECUTIVO

Elaborato di progetto:

Piano di installazione stato attuale corpi
illuminanti da sostituire


Scala:	Data:	Tav:
1:2000	Dicembre 2015	2

Committente:
Amme Comunale
Comune di Ponzano
di Fermo

Progettista: Ing. Dante Cesetti



Ing. Dante Cesetti - Via Pontenovo, 5 - 63833 Montegiorgio (FM) - Tel./Fax 0734 962593 -

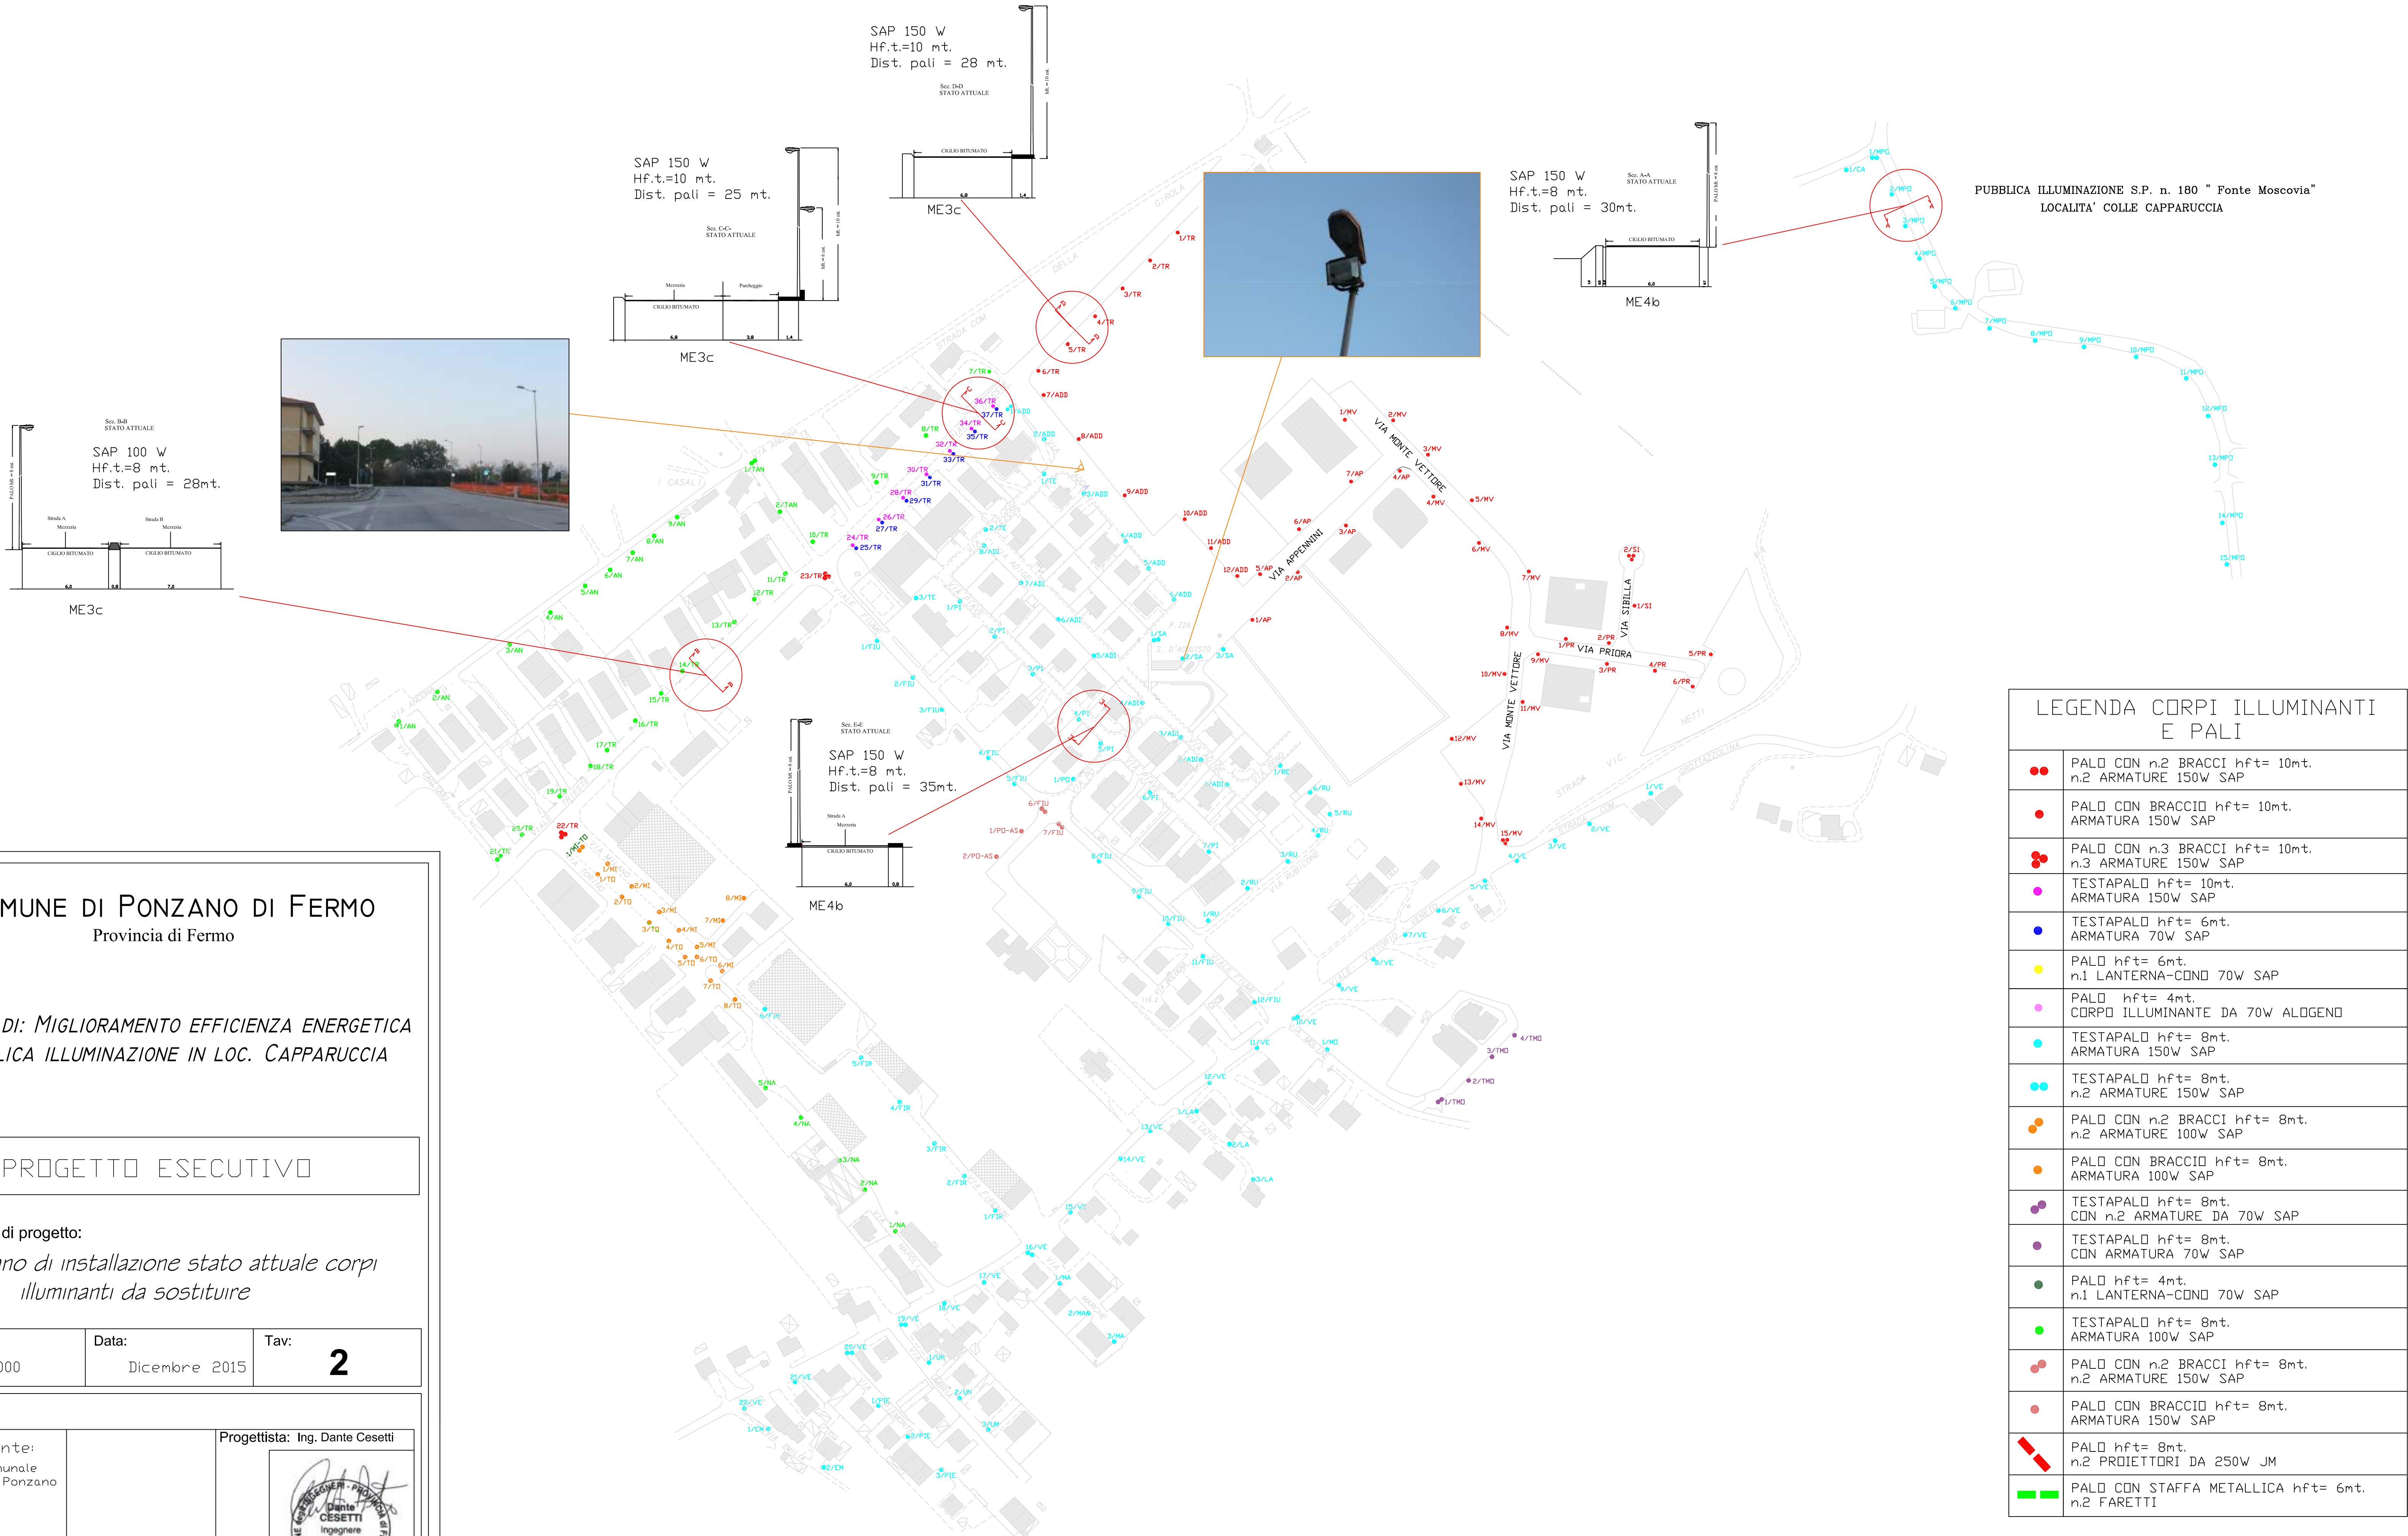

LEGENDA CORPI ILLUMINANTI
E PALI

●●	PALO CON n.2 BRACCI hft= 10mt. n.2 ARMATURE 150W SAP
●	PALO CON BRACCIO hft= 10mt. ARMATURA 150W SAP
●●●	PALO CON n.3 BRACCI hft= 10mt. n.3 ARMATURE 150W SAP
●	TESTAPALO hft= 10mt. ARMATURA 150W SAP
●	TESTAPALO hft= 6mt. ARMATURA 70W SAP
●	PALO hft= 6mt. n.1 LANTERNA-CONO 70W SAP
●	PALO hft= 4mt. CORPO ILLUMINANTE DA 70W ALOGENO
●	TESTAPALO hft= 8mt. ARMATURA 150W SAP
●●	TESTAPALO hft= 8mt. n.2 ARMATURE 150W SAP
●●	PALO CON n.2 BRACCI hft= 8mt. n.2 ARMATURE 100W SAP
●	PALO CON BRACCIO hft= 8mt. ARMATURA 100W SAP
●●	TESTAPALO hft= 8mt. CON n.2 ARMATURE DA 70W SAP
●	TESTAPALO hft= 8mt. CON ARMATURA 70W SAP
●	PALO hft= 4mt. n.1 LANTERNA-CONO 70W SAP
●	TESTAPALO hft= 8mt. ARMATURA 100W SAP
●●	PALO CON n.2 BRACCI hft= 8mt. n.2 ARMATURE 150W SAP
●	PALO CON BRACCIO hft= 8mt. ARMATURA 150W SAP
■	PALO hft= 8mt. n.2 PROIETTORI DA 250W JM
■	PALO CON STAFFA METALLICA hft= 6mt. n.2 FARETTI