
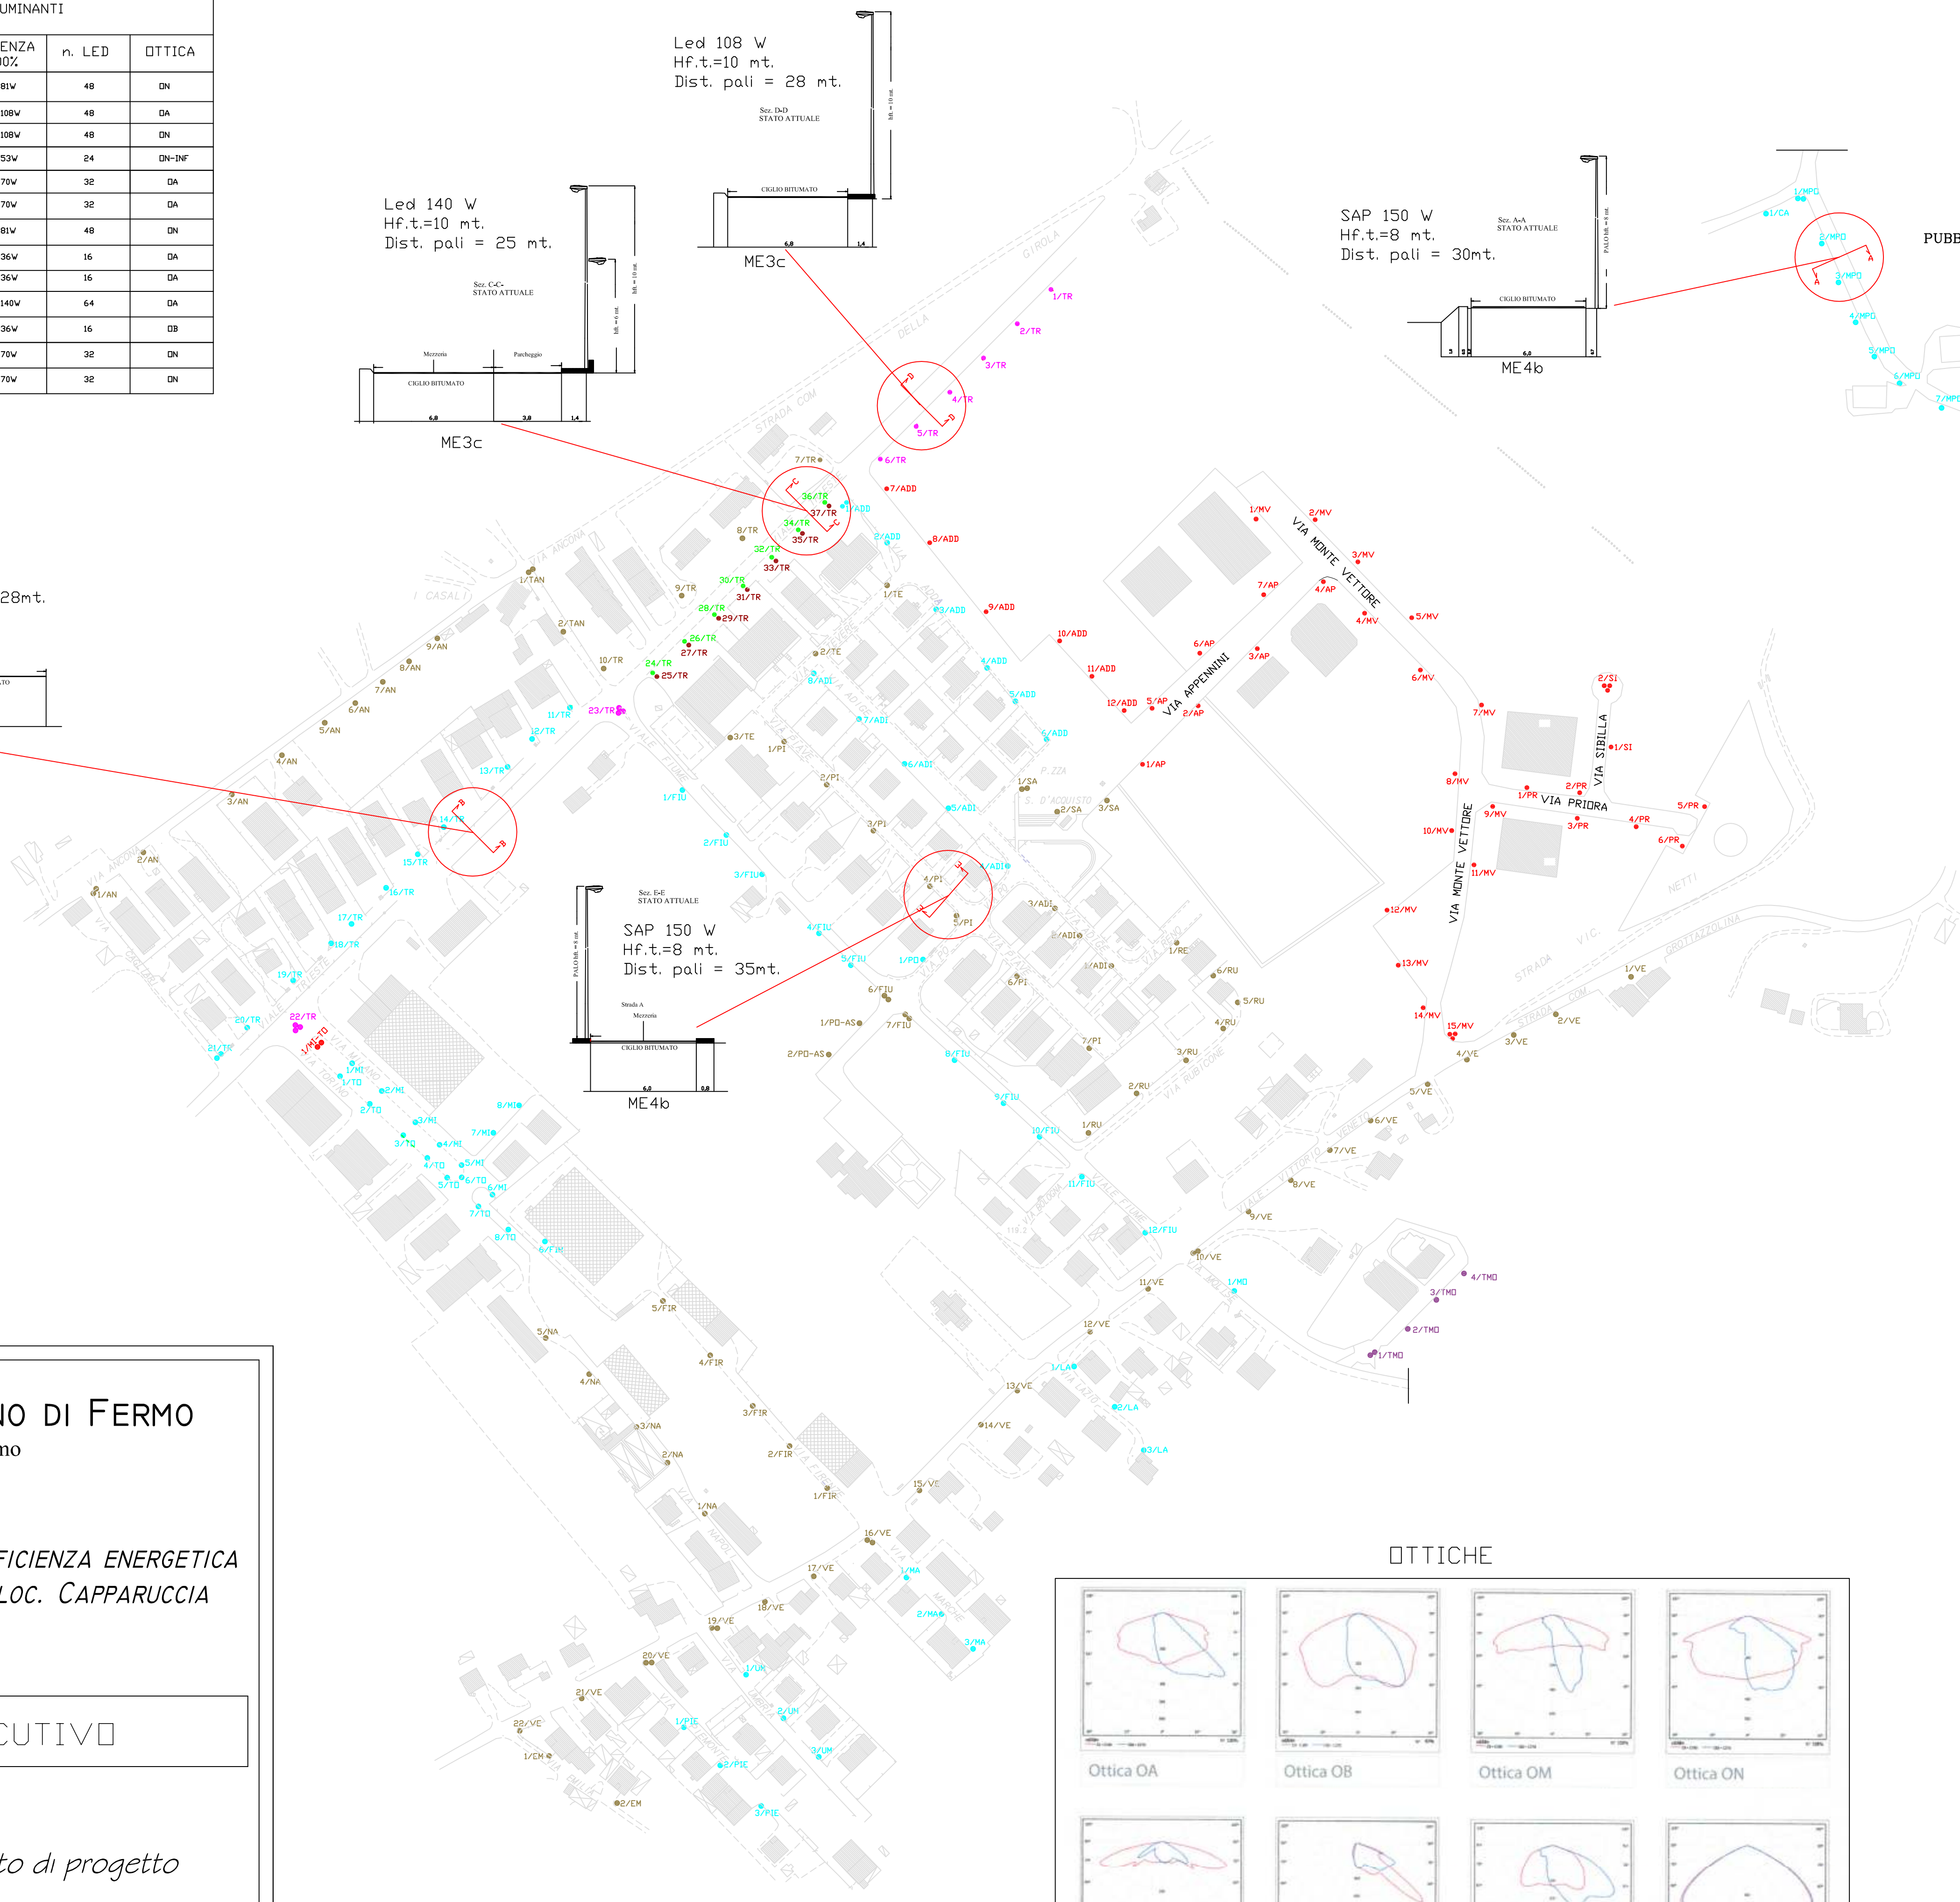
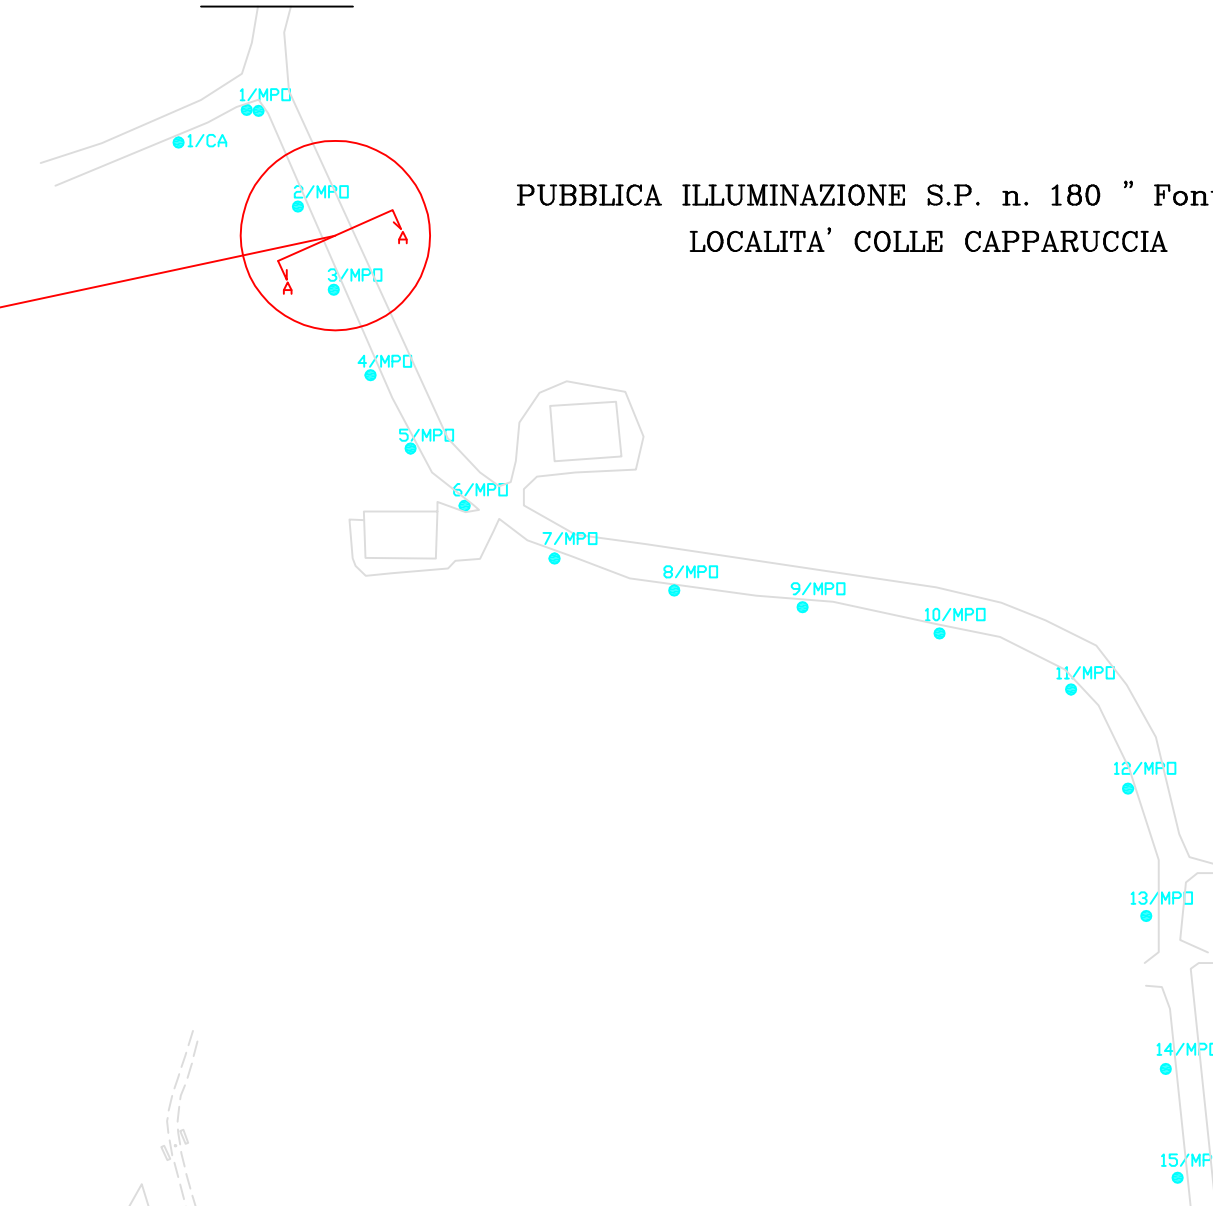
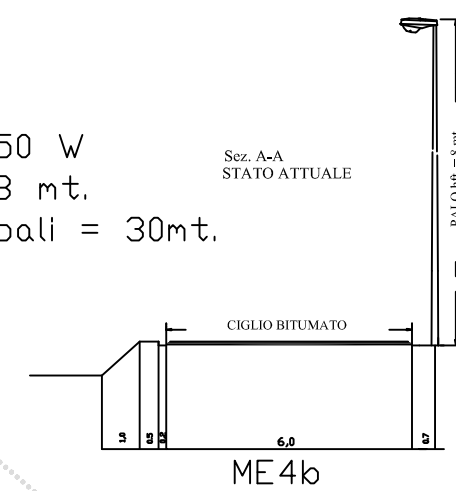
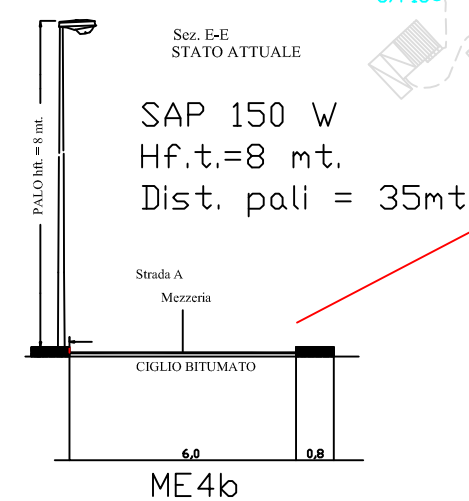
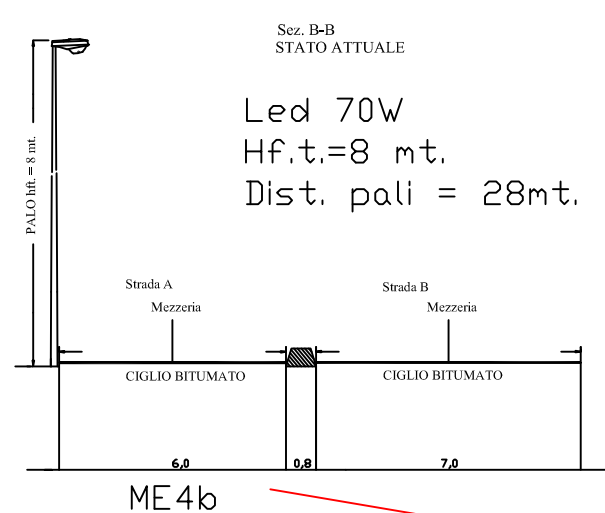


LEGENDA CORPI ILLUMINANTI E PALI		POTENZA 100%	n. LED	OTTICA
	PALLO CON BRACCIO hft= 10mt.	81W	48	DN
	PALLO CON n3 BRACCI hft= 10mt.	108W	48	DA
	PALLO CON BRACCIO hft= 10mt.	108W	48	DN
	PALLO hft= 6mt.	53W	24	DN-INF
	TESTAPALO hft= 8mt.	70W	32	DA
	TESTAPALO CON n2 CORPI ILLUMINANTI hft= 8mt.	70W	32	DA
	PALLO CON n2 BRACCI hft= 8mt.	81W	48	DN
	TESTAPALO CON n2 CORPI ILLUMINANTI hft= 8mt.	36W	16	DA
	TESTAPALO hft= 8mt.	36W	16	DA
	TESTAPALO hft= 8mt.	140W	64	DA
	TESTAPALO hft= 6mt.	36W	16	DB
	TESTAPALO hft= 8mt.	70W	32	DN
	TESTAPALO hft= 8mt.	70W	32	DN

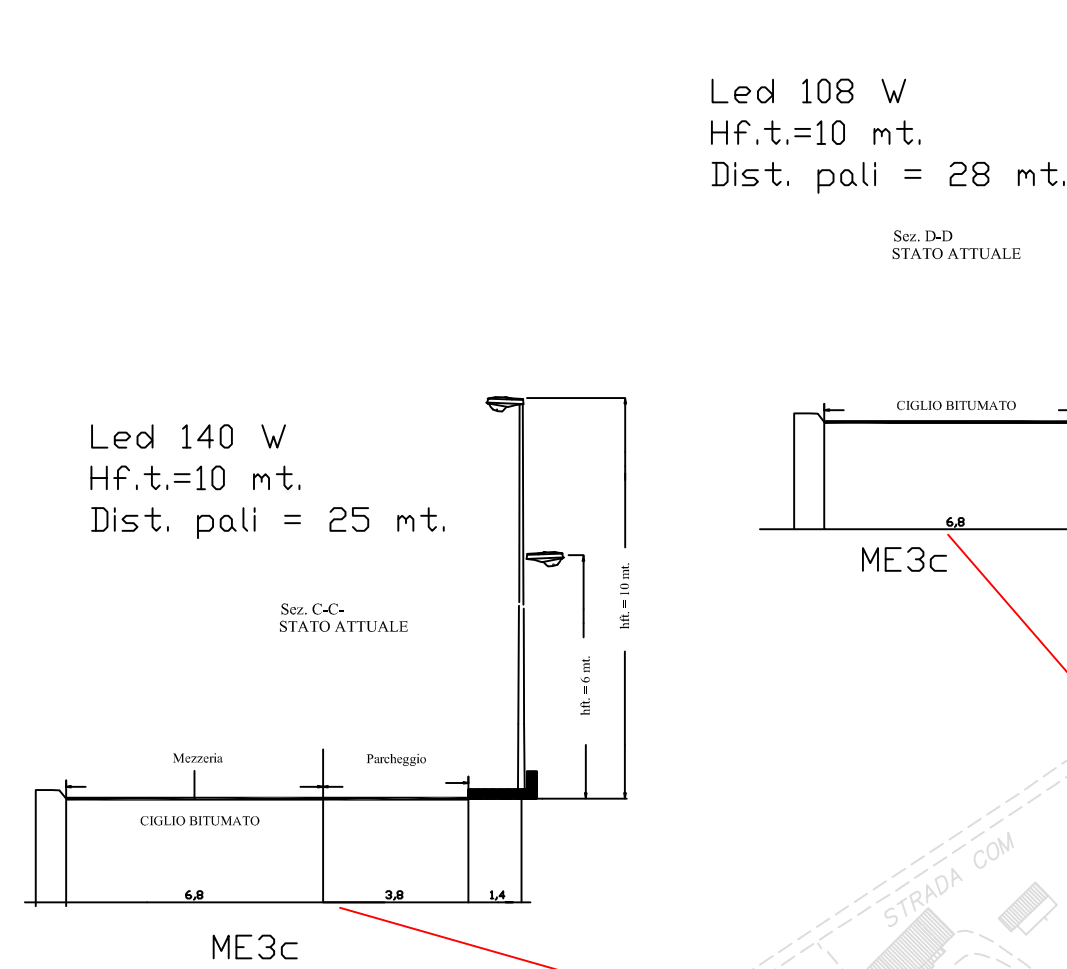

COMUNE DI PONZANO DI FERMO
Provincia di Fermo

LAVORI DI: MIGLIORAMENTO EFFICIENZA ENERGETICA
PUBBLICA ILLUMINAZIONE IN LOC. CAPPARUCCIA

PROGETTO ESECUTIVO

Elaborato di progetto:


Piano di installazione stato di progetto

Scala: 1:2000	Data: Dicembre 2015	Tav: 3
------------------	------------------------	------------------

Committente: Amm.ne Comunale Comune di Ponzano di Fermo	Progettista: Ing. Dante Cesetti
--	---------------------------------

DA Dittica standard per pali superiori a 6 metri. Strade, piste ciclabili, marciapiedi.
DB Dittica standard per pali inferiori a 6 metri. Strade, piste ciclabili, marciapiedi.
DM Dittica emissione stretta. Strade, piste ciclabili, marciapiedi.
DN Dittica emissione medio. Strade, piste ciclabili, marciapiedi.
DT Dittica per elevati interessi e grandi spazi, idonea a mix con altre lenti.
DP Attraversamenti pedonali.
DQ Attraversamenti pedonali.
DR Piazze, grandi aree ed applicazioni rotosimmetriche in genere.

OTTICHE

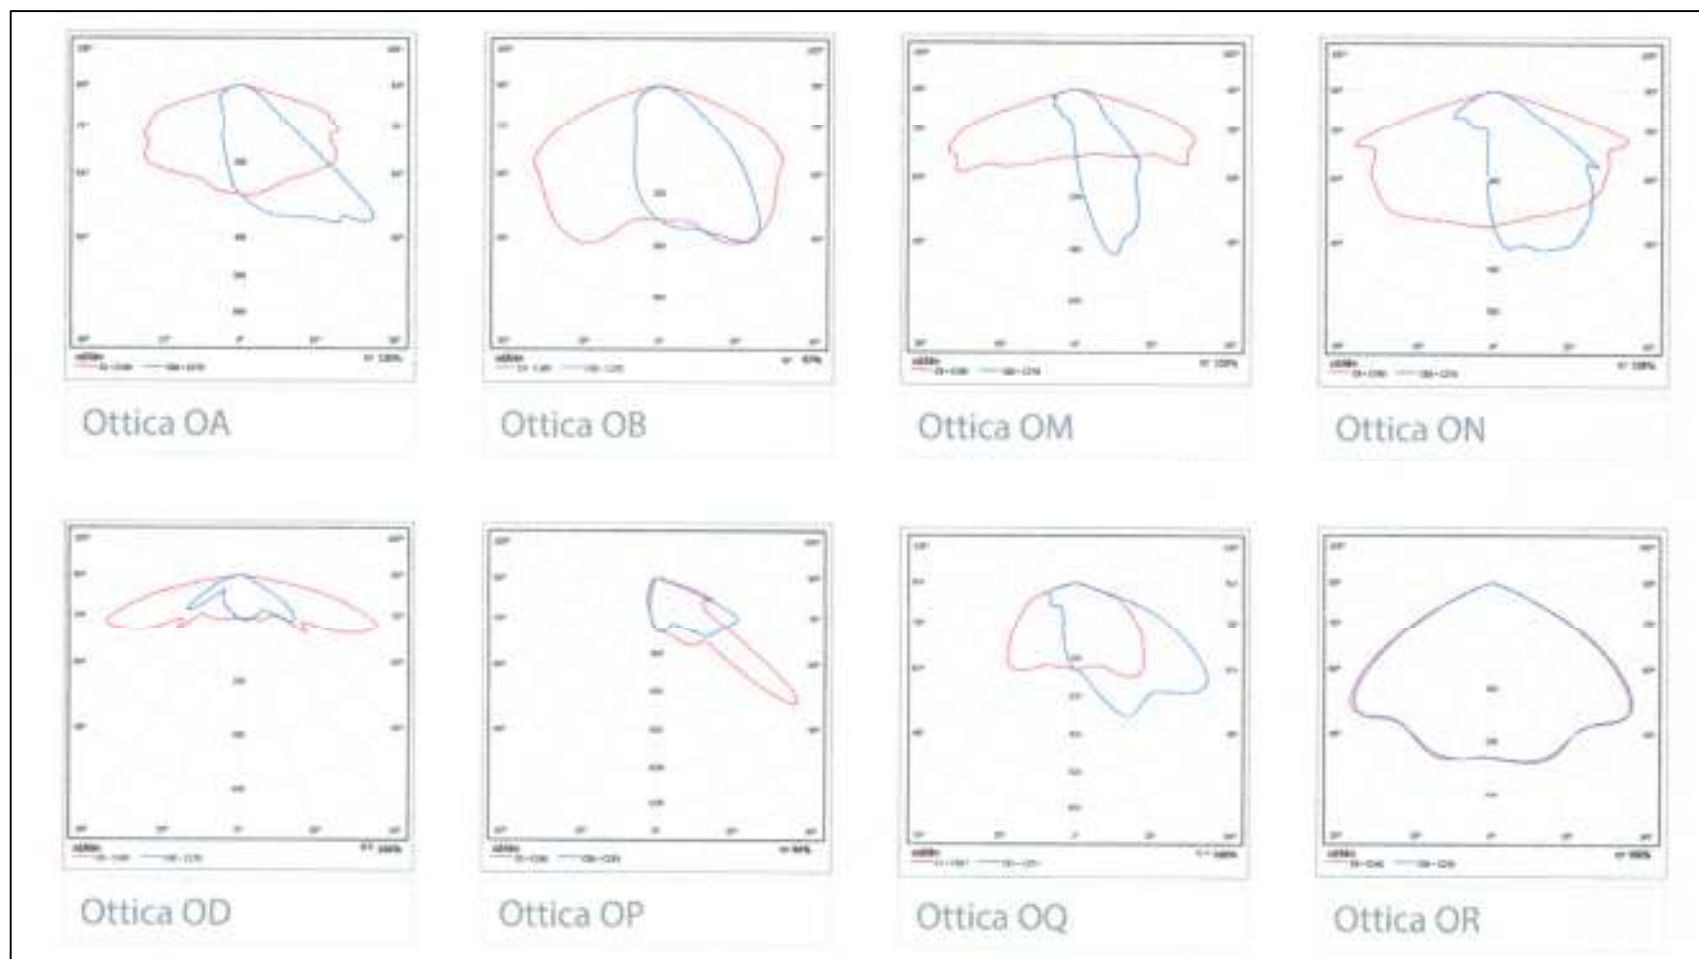

RIEPILOGO SOSTITUZIONI

CODICE DI RIFERIMENTO O *	ZONA	UBICAZIONE	N° Punti Luc.	N° Lampade	NUMERO PALI	LED + OTTICA	Potenza 100%	NOTE
PIE	Fraz. CAPPARUCCIA	VIA PIEMONTE	3	3	DA 1/PIE A 3/PIE	32 QA	70W	
UM	Fraz. CAPPARUCCIA	VIA UMBRIA	3	3	DA 1/UM A 3/UM	32 QA	70W	
MA	Fraz. CAPPARUCCIA	VIA MARCHE	3	3	DA 1/MA A 3/MA	32 QA	70W	
EM	Fraz. CAPPARUCCIA	VIA EMILIA	2	2	DA 1/EM A 2/EM	32 ON	70W	
LA	Fraz. CAPPARUCCIA	VIA LAZIO	3	3	DA 1/LA A 3/LA	32 QA	70W	
MO	Fraz. CAPPARUCCIA	VIA MOLISE	1	1	1/MO	32 QA	70W	
TM	Fraz. CAPPARUCCIA	TRAVERSA VIA MOLISE	4	5	DA 1/TMO A 4/TMO	16 OA	36W	3 pali singoli + 1 doppio
MPO	Fraz. CAPPARUCCIA	DA VIA MOLISE A PONZANO	15	16	DA 1/MPO A 16/MPO	32 QA	70W	14 pali singoli + 1 doppio
VE	Fraz. CAPPARUCCIA	VIALE VITTORIO VENETO	15	16	DA 1/VE A 15/VE	32 ON	70W	14 pali singoli + 1 doppio
			7	10	DA 16/VE A 22/VE	32 ON	70W	4 pali singoli + 3 doppi
CA	Fraz. CAPPARUCCIA	VIA CAPPARUCCIA	1	1	1/CA	32 QA	70W	
FI	Fraz. CAPPARUCCIA	VIA FIRENZE	6	6	DA 1/FI A 6/FI	32 ON	70W	
MI	Fraz. CAPPARUCCIA	VIA MILANO	6	6	DA 1/MI A 6/MI	32 QA	70W	
TO	Fraz. CAPPARUCCIA	VIA TORINO	8	8	DA 1/TO A 8/TO	32 QA	70W	
MI	Fraz. CAPPARUCCIA	TRAVERSA VIA MILANO	2	2	DA 7/MI A 8/MI	32 QA	70W	
MI-TO	Fraz. CAPPARUCCIA	INCR VIA MILANO - TORINO	1	2	1/MI-TO	48 ON	81W	1 palo doppio
RE	Fraz. CAPPARUCCIA	VIA RENO	1	1	1/RE	32 ON	70W	
FIU	Fraz. CAPPARUCCIA	VIALE Fiume	5	5	DA 1/FIU A 5/FIU	32 QA	70W	
			5	5	DA 6/FIU A 12/FIU	32 QA	70W	
FIU	Fraz. CAPPARUCCIA	INCR VIA Fiume - VIA PO	2	4	DA 6/FIU A 7/FIU	32 ON	70W	2 pali doppi
			5	5	DA 1/FIU A 5/FIU	32 ON	70W	
PI	Fraz. CAPPARUCCIA	VIA PIAVE	2	2	DA 6/PI A 7/PI	32 ON	70W	
			3	3	DA 1/ADI A 3/ADI	32 ON	70W	
ADI	Fraz. CAPPARUCCIA	VIA ADIGE	6	5	DA 4/ADI A 8/ADI	32 QA	70W	
			6	7	DA 1/ADD A 6/ADD	32 QA	70W	
ADD	Fraz. CAPPARUCCIA	VIA ADDA	6	6	DA 7/ADD A 12/ADD	48 ON	81W	5 pali singoli + 1 doppio
TE	Fraz. CAPPARUCCIA	VIA TEVERE	3	3	DA 1/TE A 3/TE	32 ON	70W	
PO	Fraz. CAPPARUCCIA	VIA PO	1	1	1/PO	32 QA	70W	
			4	4	DA 1/RU A 4/RU	32 ON	70W	
RU	Fraz. CAPPARUCCIA	VIA RUBICONE	2	2	DA 5/RU A 6/RU	32 ON	70W	
PO-AS	Fraz. CAPPARUCCIA	DA VIA PO A ASILO	2	2	DA 1/PO-AS A 2/PO-AS	32 ON	70W	
NA	Fraz. CAPPARUCCIA	VIA NAPOLI	5	5	DA 1/NA A 5/NA	32 ON	70W	
AN	Fraz. CAPPARUCCIA	VIA ANCONA	9	10	DA 1/AN A 9/AN	32 ON	70W	8 pali singoli + 1 doppio
TAN	Fraz. CAPPARUCCIA	TRAVERSA VIA ANCONA	2	3	DA 1/TAN A 2/TAN	32 ON	70W	
SA	Fraz. CAPPARUCCIA	PIAZZA SALVO D'ACQUISTO	3	4	DA 1/SA A 3/SA	32 ON	70W	Misti lampade/protelettori
AP	Fraz. CAPPARUCCIA	VIA APPENNINI	7	7	DA 1/AP A 7/AP	48 ON	81W	
MV	Fraz. CAPPARUCCIA	VIA MONTE VETTORE	15	17	DA 1/MV A 15/MV	48 ON	81W	14 pali singoli + 1 triplo
PR	Fraz. CAPPARUCCIA	VIA PRIORA	6	6	DA 1/PR A 6/PR	48 ON	81W	
SI	Fraz. CAPPARUCCIA	VIA SIBILLA	2	4	DA 1/SI A 2/SI	48 ON	81W	1 palo singolo + 1 triplo
			6	6	DA 1/TR A 6/TR	48 ON	108W	
			4	4	DA 7/TR A 10/TR	32 ON	70W	
			11	12	DA 11/TR A 21/TR	32 QA	70W	10 pali singoli + 1 doppio
			2	6	DA 22/TR A 23/TR	48 OA	108W	2 pali tripli
			3,5	7	DA 24/TR A 36/TR	64 OA	140W	pali doppi misti
			3,5	7	DA 24/TR A 36/TR	16 OB	36W	pali doppi misti
			215	240				