STRUTTURA RESIDENZA ANZIANI
VIA CESTONI 15, MONTEGIORGIO
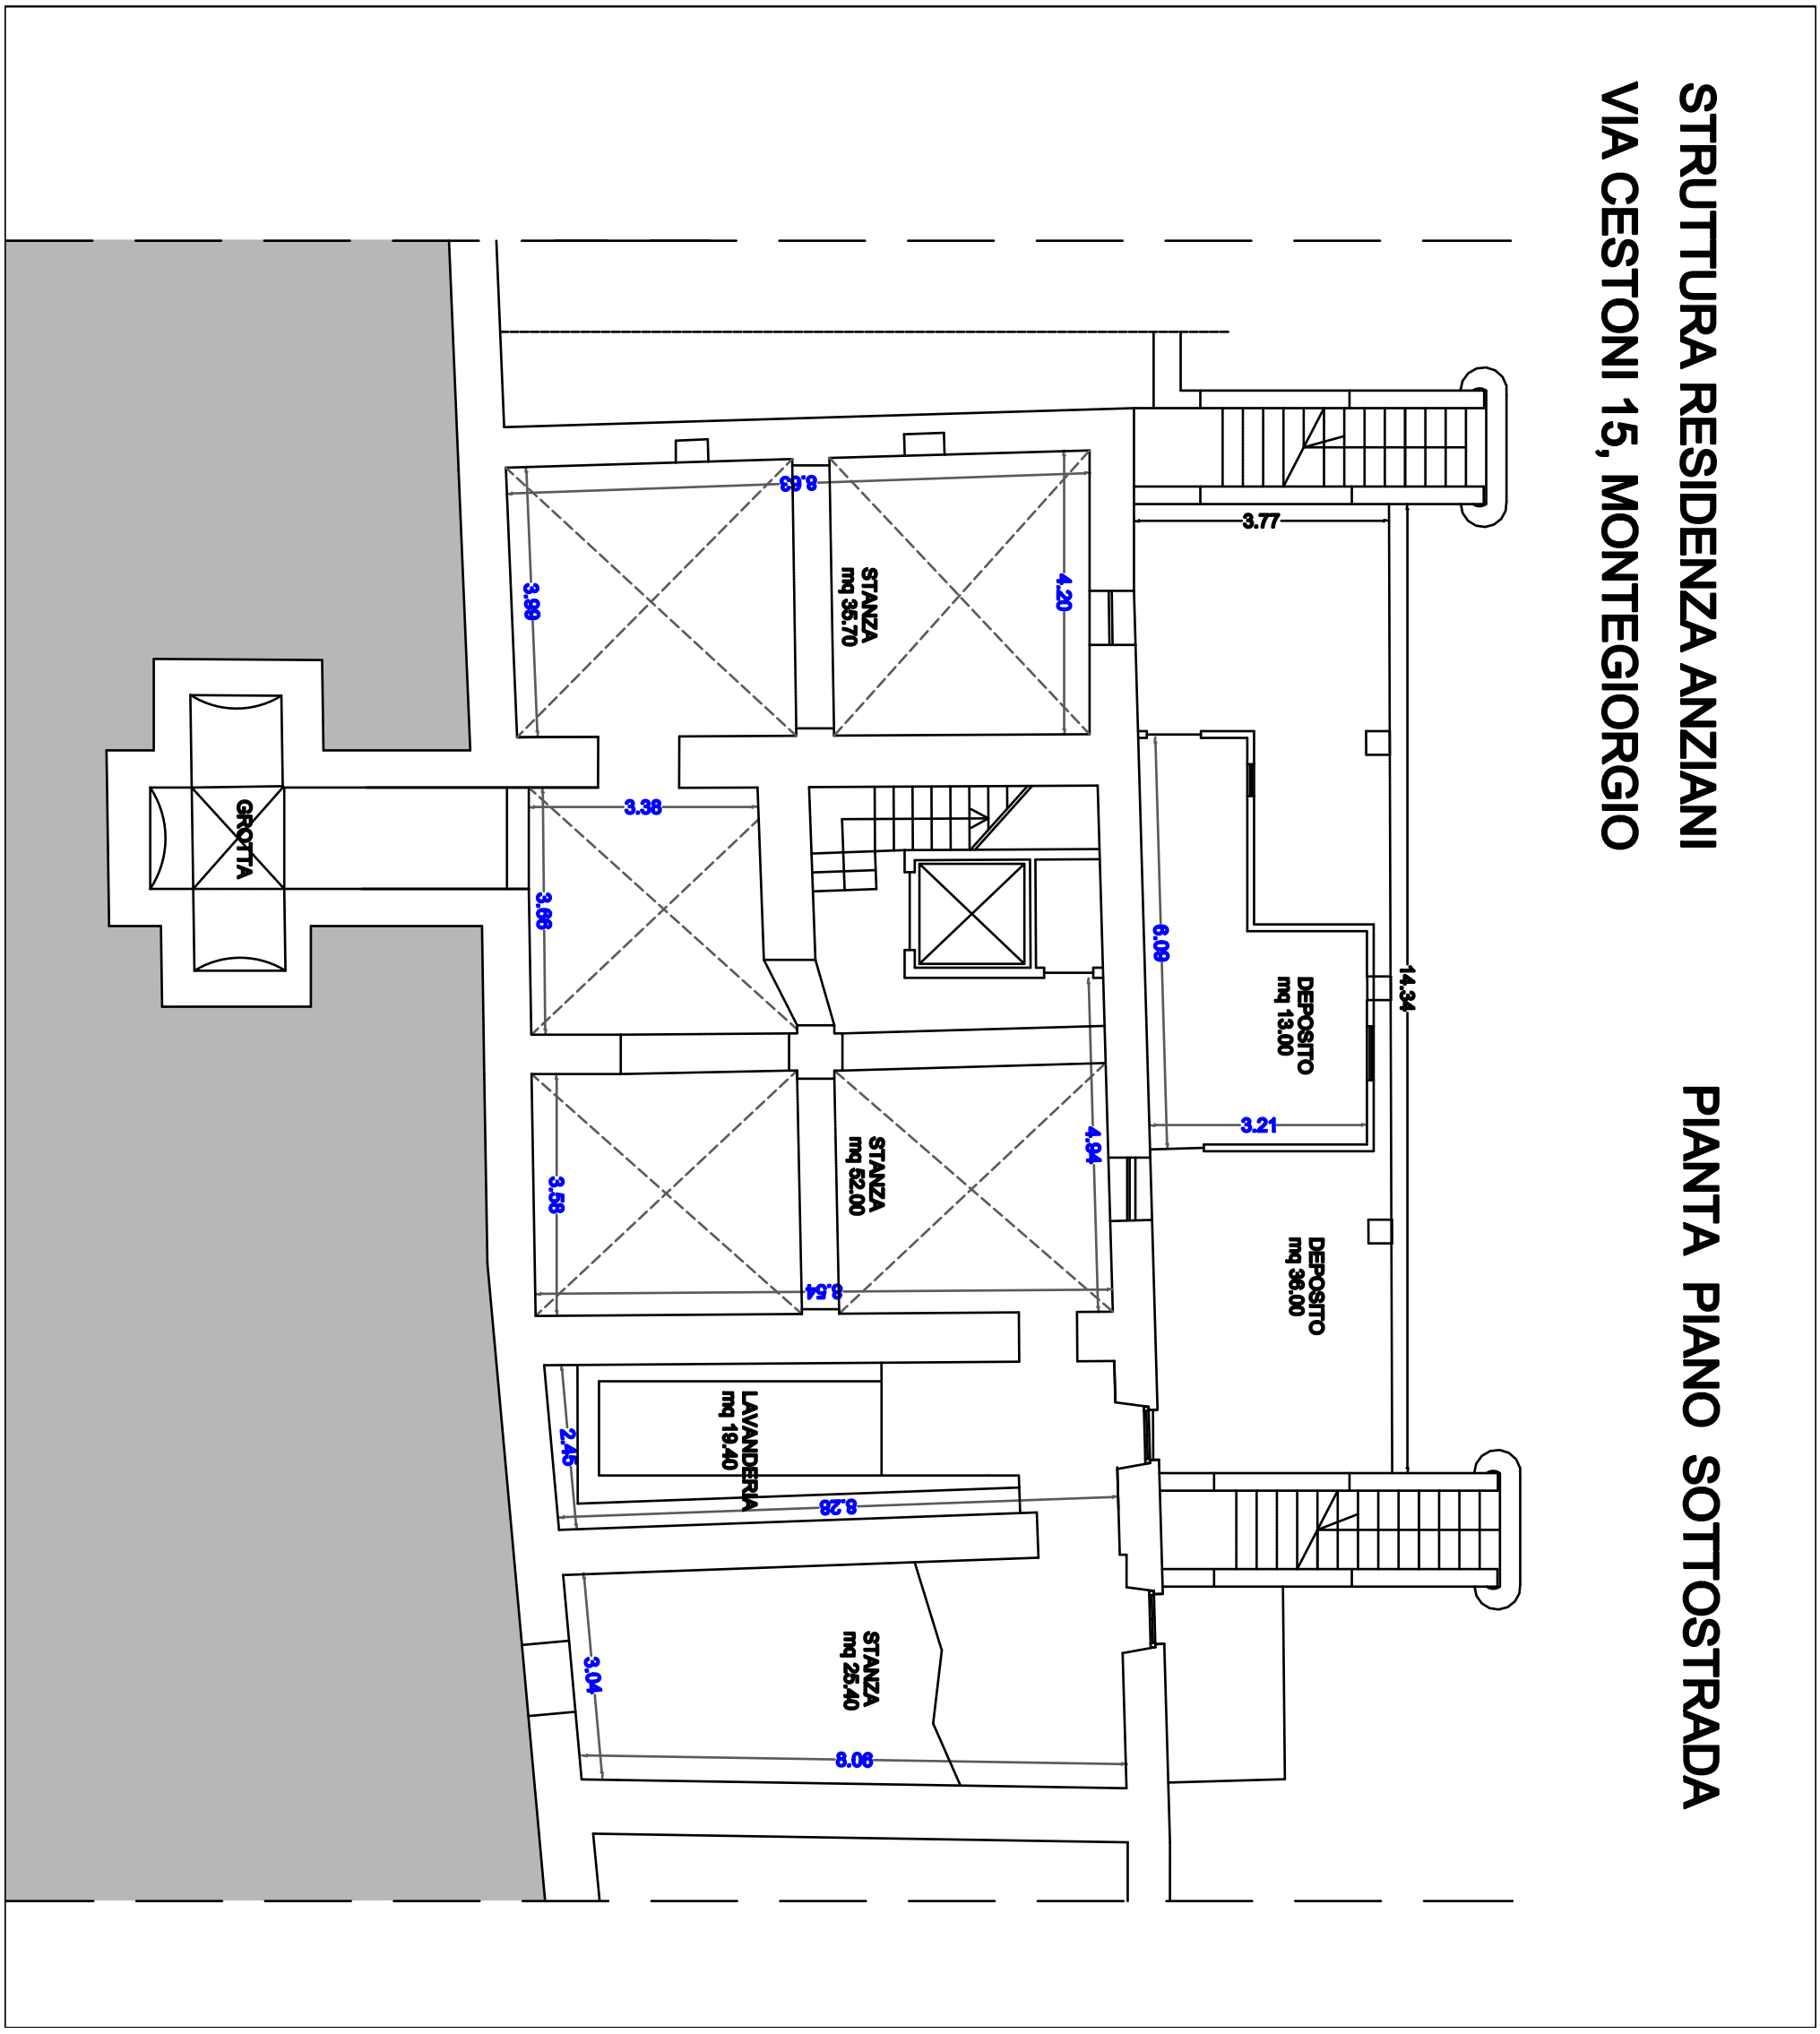
PIANTA PIANO SOTTOSTRADA